


# Situace průlehu PR1, měřítko 1: 1000

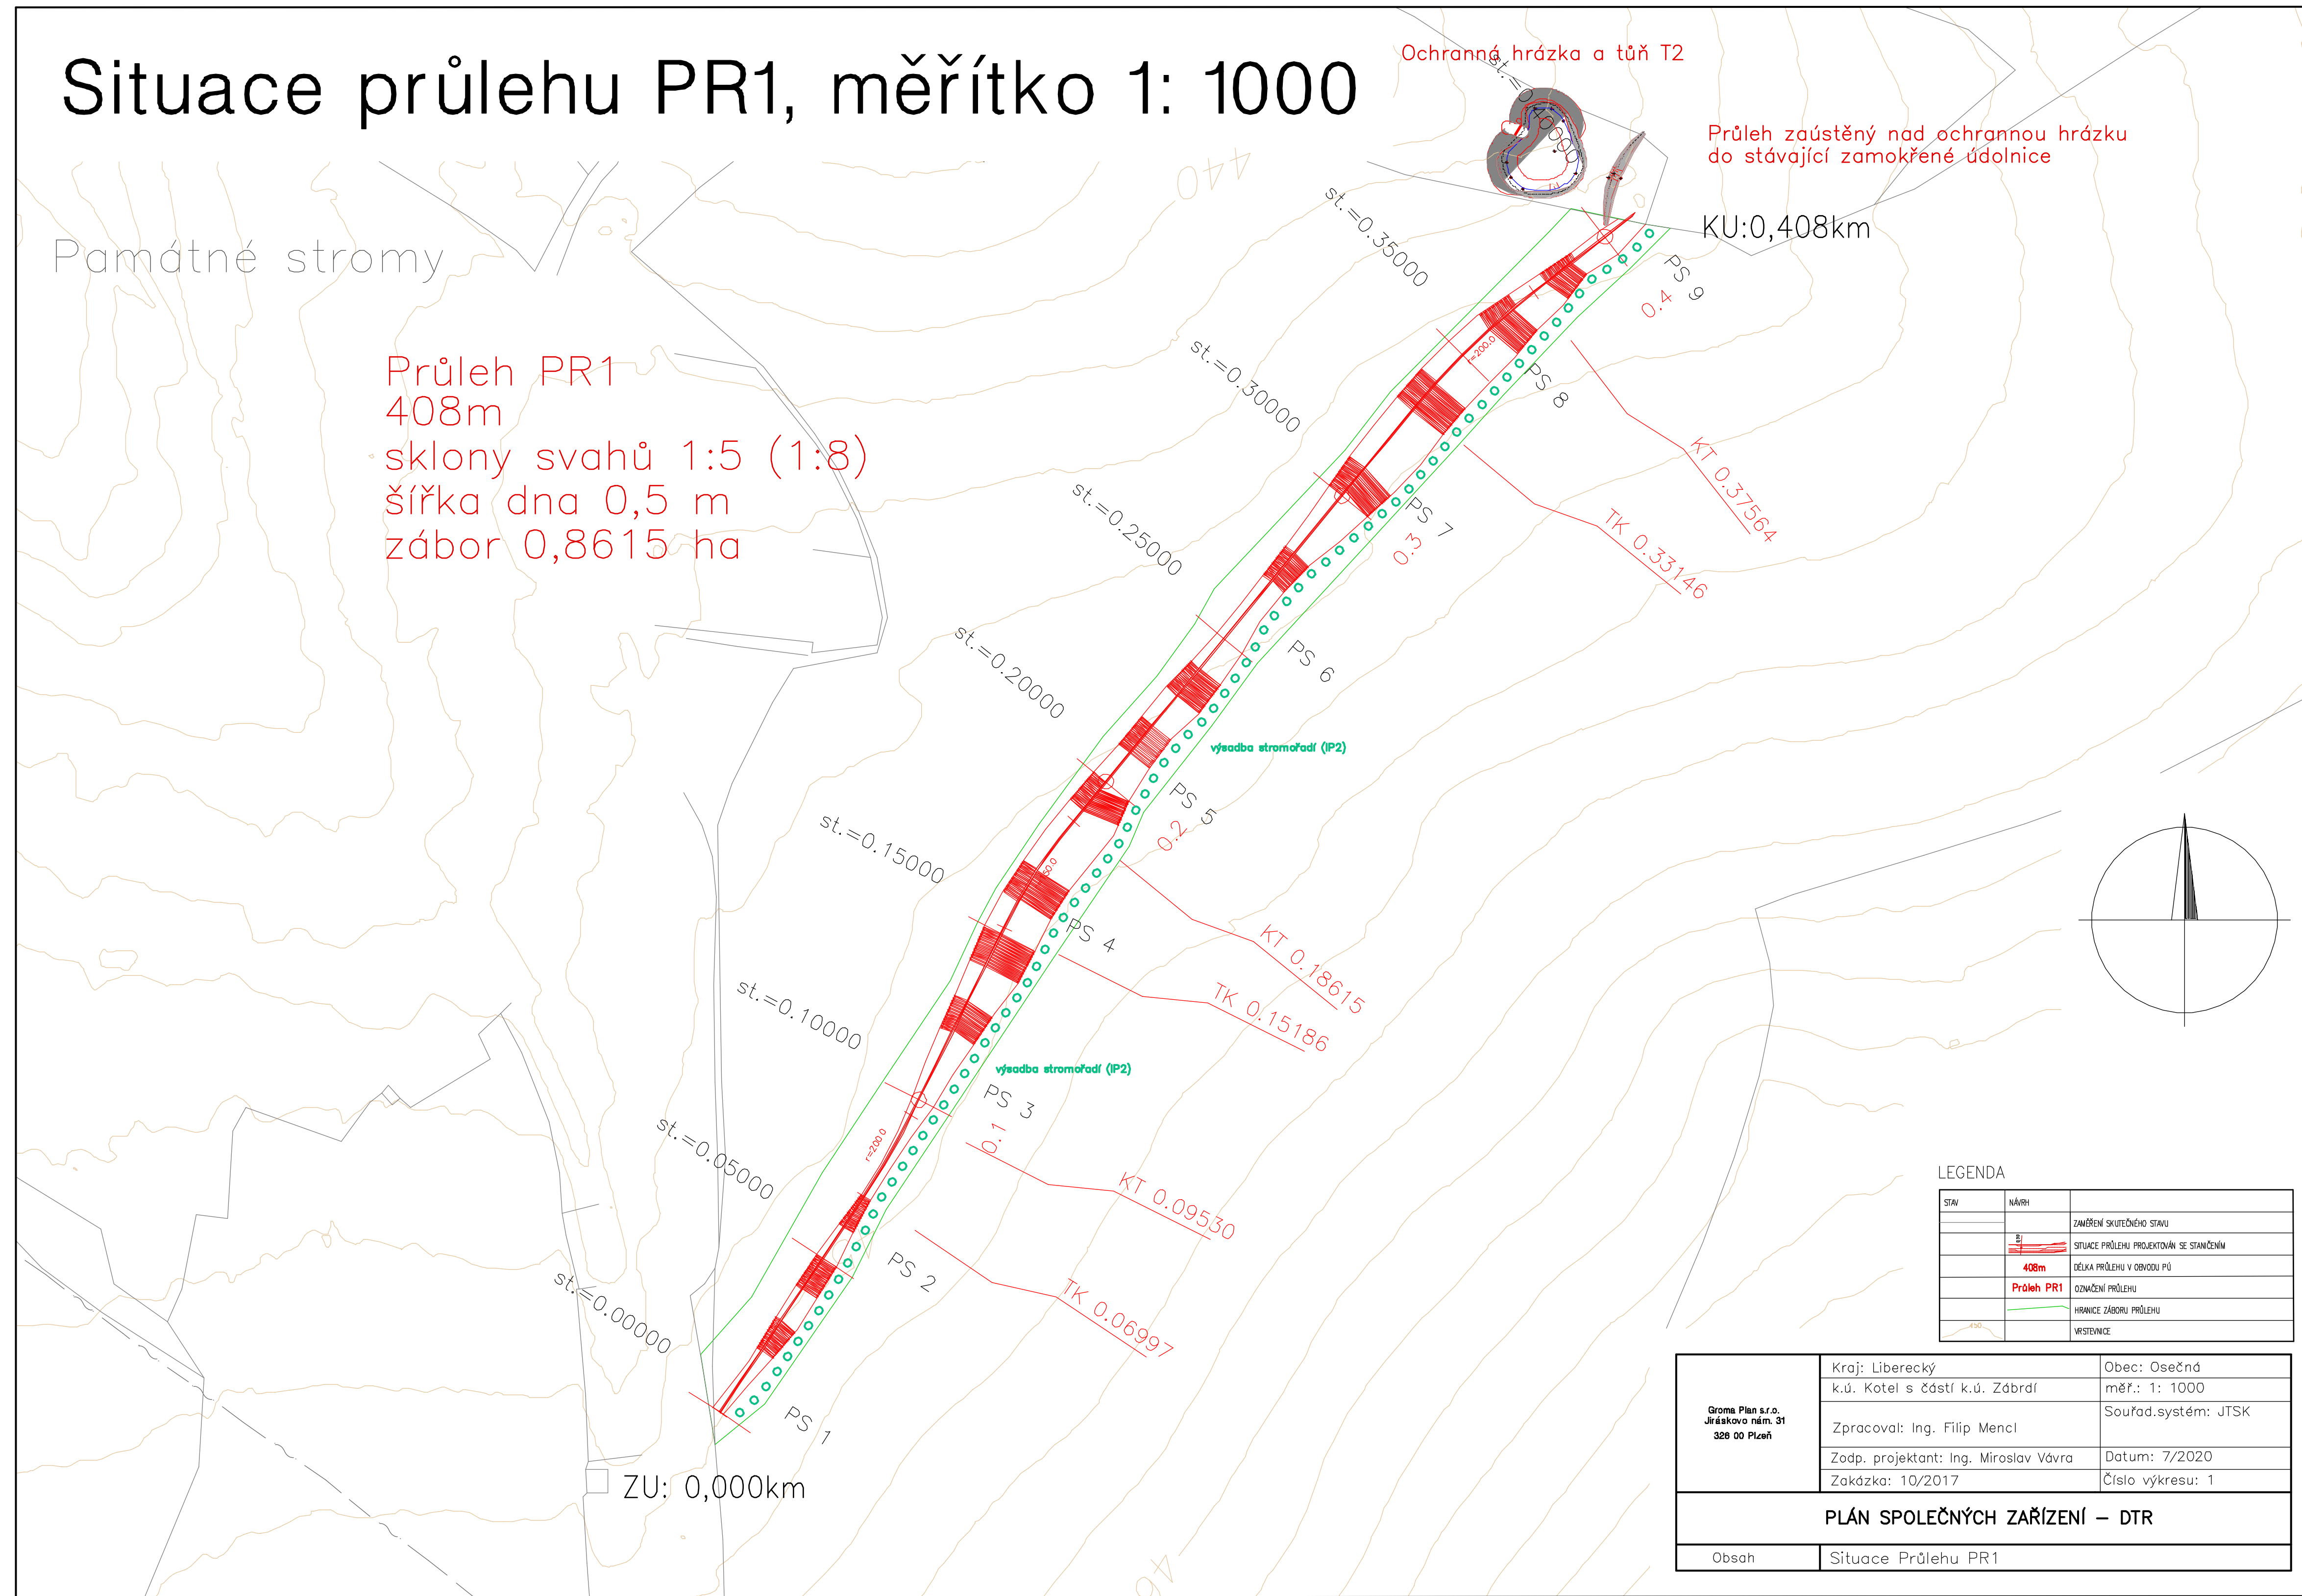

LEGENDA

STAV	NÁVRH	ZAMĚŘENÍ SKUTEČNÉHO STAVU
	—	—
	—	SITUACE PRŮLEHU PROJEKOVANÁ SE STANOVÁNÍM
	408m	DEJKA PRŮLEHU V OBODU P2
	Průleh PR1	ODMĚNĚNÉ PRŮLEHU
	—	HRAVICE ZÁBORU PRŮLEHU
	—	HRSTENICE

Groma Plan s.r.o. Jiráskova nám. 31 328 00 Píseň	Kraj: Liberecký	Obec: Osečná
	k.ú. Kotel s částí k.ú. Zábřeh	měř.: 1: 1000
	Zpracoval: Ing. Filip Menci	Souřad.systém: JTSK
	Zodp. projektant: Ing. Miroslav Vávra	Datum: 7/2020
	Zakázka: 10/2017	Číslo výkresu: 1
<b>PLÁN SPOLEČNÝCH ZAŘÍZENÍ – DTR</b>		
Obsah	Situace Průlehu PR1	