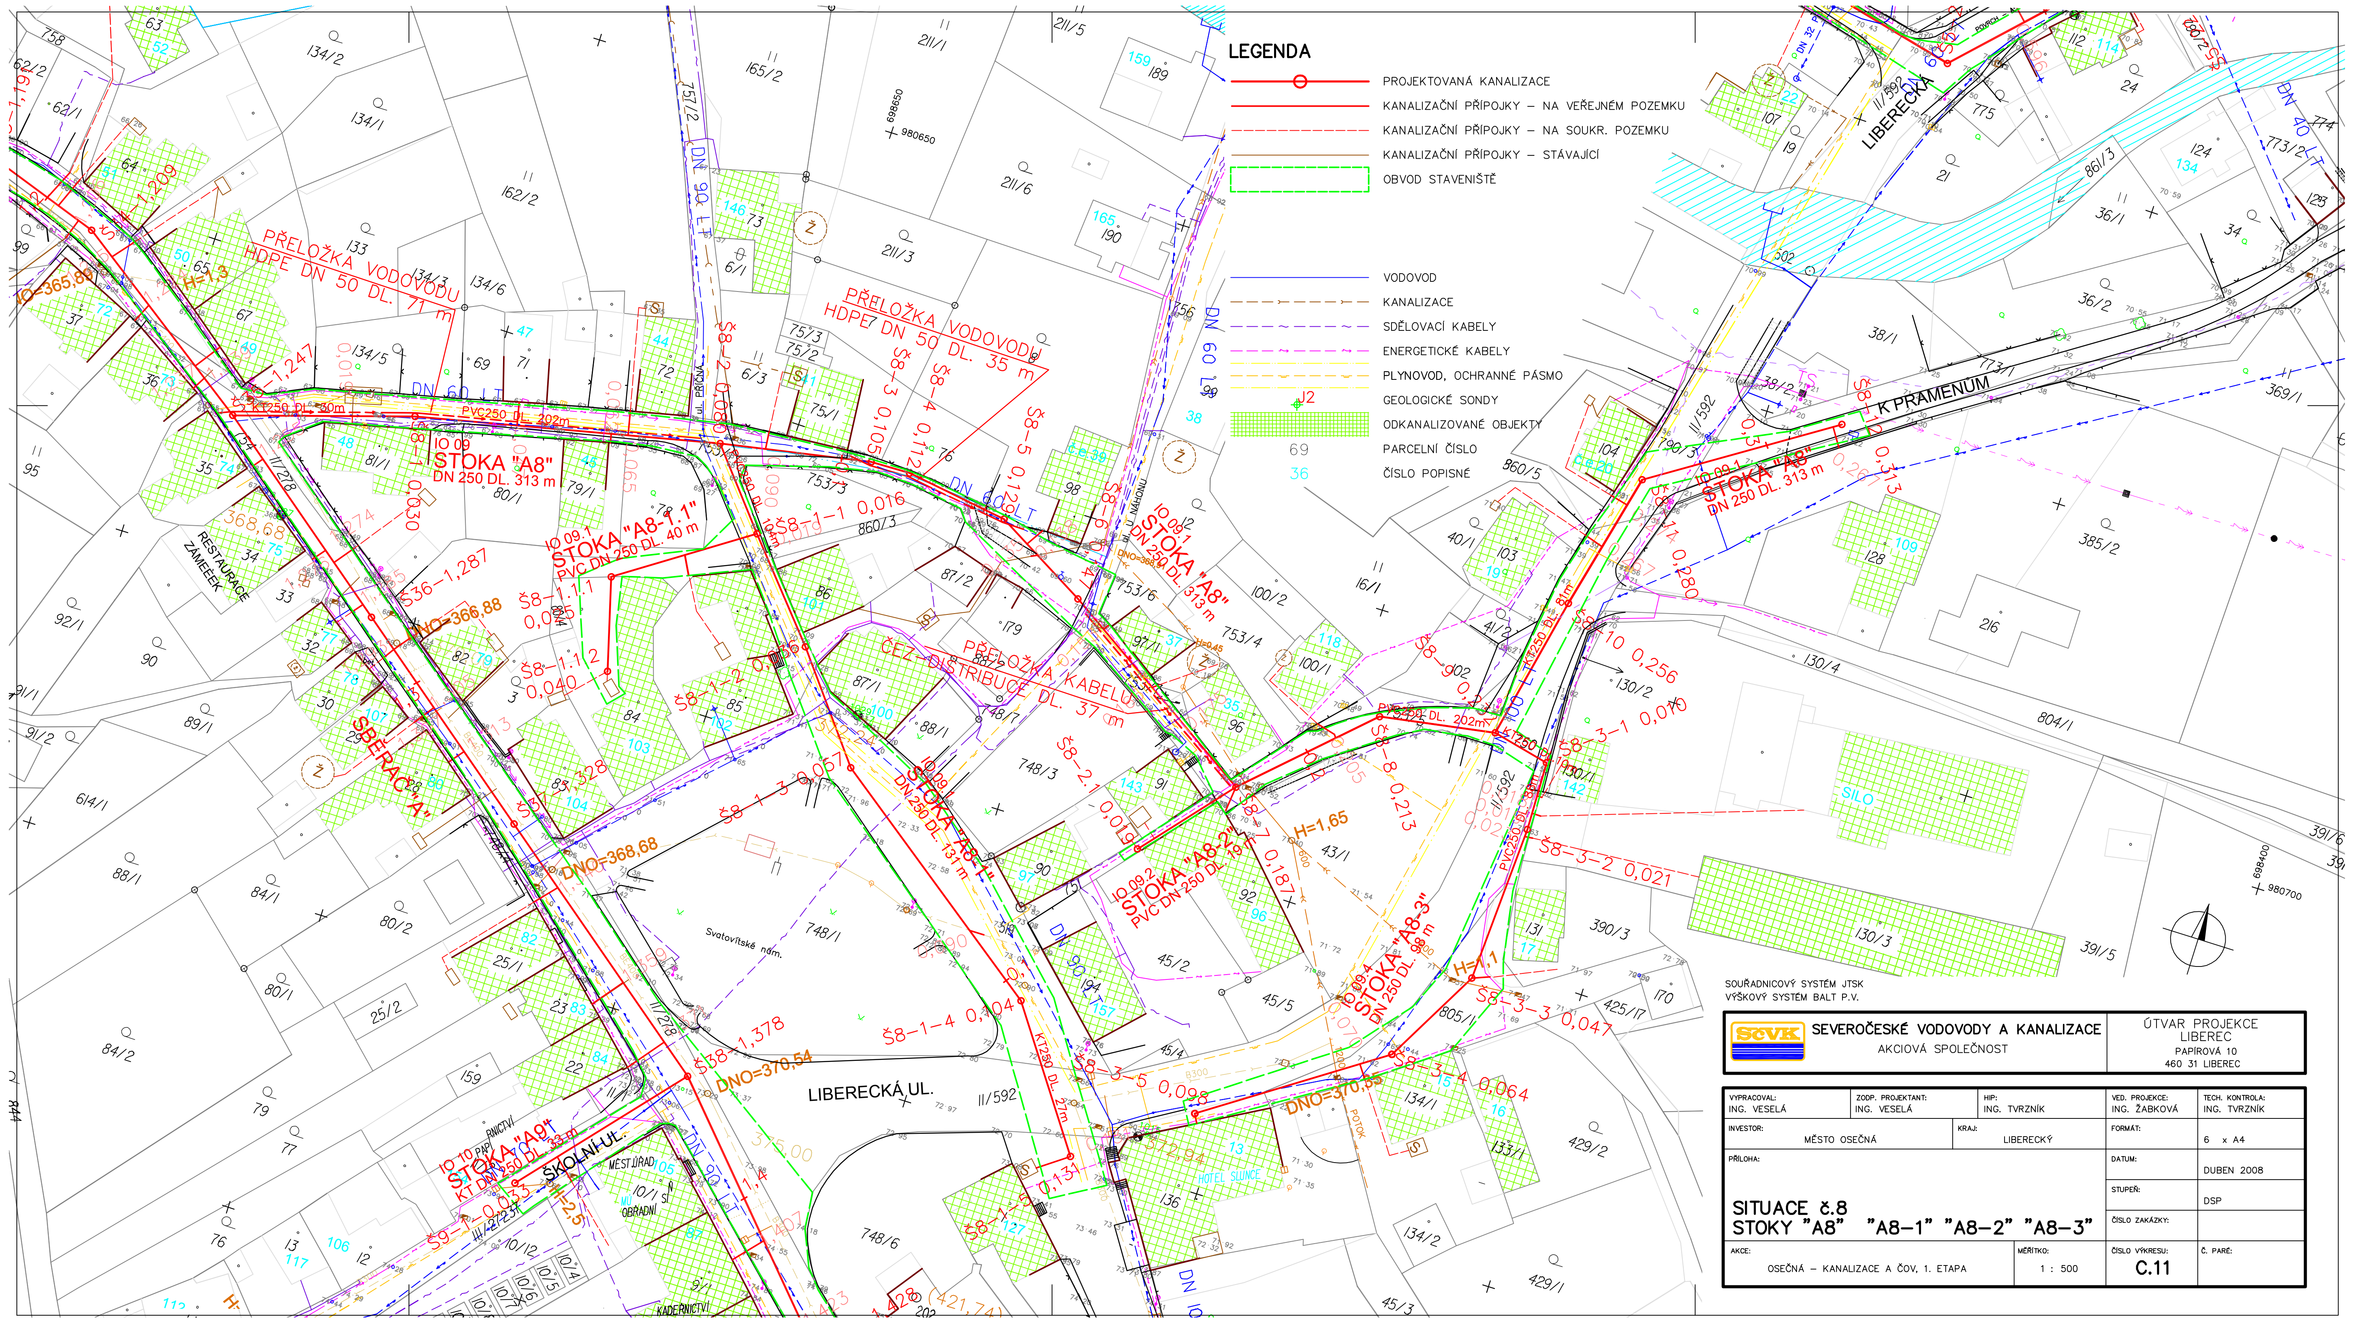
LEGENDA
PROJEKTOVANÁ KANALIZACE
KANALIZAČNÍ PŘÍPOJKY – NA VEŘEJNÉM POZEMKU
KANALIZAČNÍ PŘÍPOJKY – NA SOUKR. POZEMKU
KANALIZAČNÍ PŘÍPOJKY – STÁVAJÍCÍ
OBVOD STAVENIŠTĚ
VODOVOD
KANALIZACE
SDĚLOVACÍ KABELY
ENERGETICKÉ KABELY
PLYNOVOD, OCHRANNÉ PÁSMO
GEOLOGICKÉ SONDY
ODKANALIZOVANÉ OBJEKTY
PARCELNÍ ČÍSLO
ČÍSLO POPISNÉ
LIBERECKÁ UL.
K PRAMENŮM
ŠKOLNÍ UL.
STOKA "A8"
STOKA "A8-1"
STOKA "A8-2"
STOKA "A8-3"
STOKA "A9"
PŘELOŽKA VODOVODU HDPE DN 50 DL. 71 m
PŘELOŽKA VODOVODU HDPE DN 50 DL. 35 m
PŘELOŽKA KABELU ČEZ DISTRIBUCE DL. 37 m
SOUŘADNICOVÝ SYSTÉM JTSK
VÝŠKOVÝ SYSTÉM BALT P.V.
SEVEROČESKÉ VODOVODY A KANALIZACE
AKCIOVÁ SPOLEČNOST
ÚTVAR PROJEKCE
LIBEREC
PAPIROVÁ 10
460 31 LIBEREC
VYPRACOVAL: ING. VESELÁ
ZODP. PROJEKTANT: ING. VESELÁ
HIP: ING. TVRZNÍK
VED. PROJEKCE: ING. ŽABKOVÁ
TECH. KONTROLA: ING. TVRZNÍK
INVESTOR: MĚSTO OSEČNÁ
KRAJ: LIBERECKÝ
FORMÁT: 6 x A4
PŘÍLOHA:
DATUM: DUBEN 2008
STUPEŇ: DSP
ČÍSLO ZAKÁZKY:
SITUACE č.8
STOKY "A8" "A8–1" "A8–2" "A8–3"
AKCE: OSEČNÁ – KANALIZACE A ČOV, 1. ETAPA
MĚŘÍTKO: 1 : 500
ČÍSLO VÝKRESU: C.11
Č. PARÉ: