



eznamozk.az - ©Voklme@ia Techno@ovBM4 1.0.7. 2022

NÁZEV PROJEKTU VEŘEJNÁ PROSTRANSTVÍ, OSEČNÁ	INVESTOR OBEC OSEČNÁ	STUPEŇ DOKUMENTACE ARCHITEKTONICKÁ STUDIE	PROJEKTANT VPA ARCHITEKTI, PUŠKINOVO NÁM.17, PRAHA 6	AUTOR M.VALERT	OBSAH CHRASNÁ, DEPUTÁTNÍ DOMY – NÁVES
--	-------------------------	--	---	-------------------	--




- POZEMKY OBCE
- ALTÁN
- SOCHA
- ZÍDKA POSEZENÍ
- AMFITEATR


NÁZEV PROJEKTU VEŘEJNÁ PROSTRANSTVÍ, OSEČNÁ	INVESTOR OBEC OSEČNÁ	STUPEŇ DOKUMENTACE ARCHITEKTONICKÁ STUDIE	PROJEKTANT VPA ARCHITEKTI, PUŠKINOVO NÁM.17, PRAHA 6	AUTOR M.VALERT	OBSAH SITUACE - KATASTR 1:1000	CHRASNÁ, DEPUTÁTNÍ DOMY - NÁVES
--	-------------------------	--	---	-------------------	-----------------------------------	---------------------------------





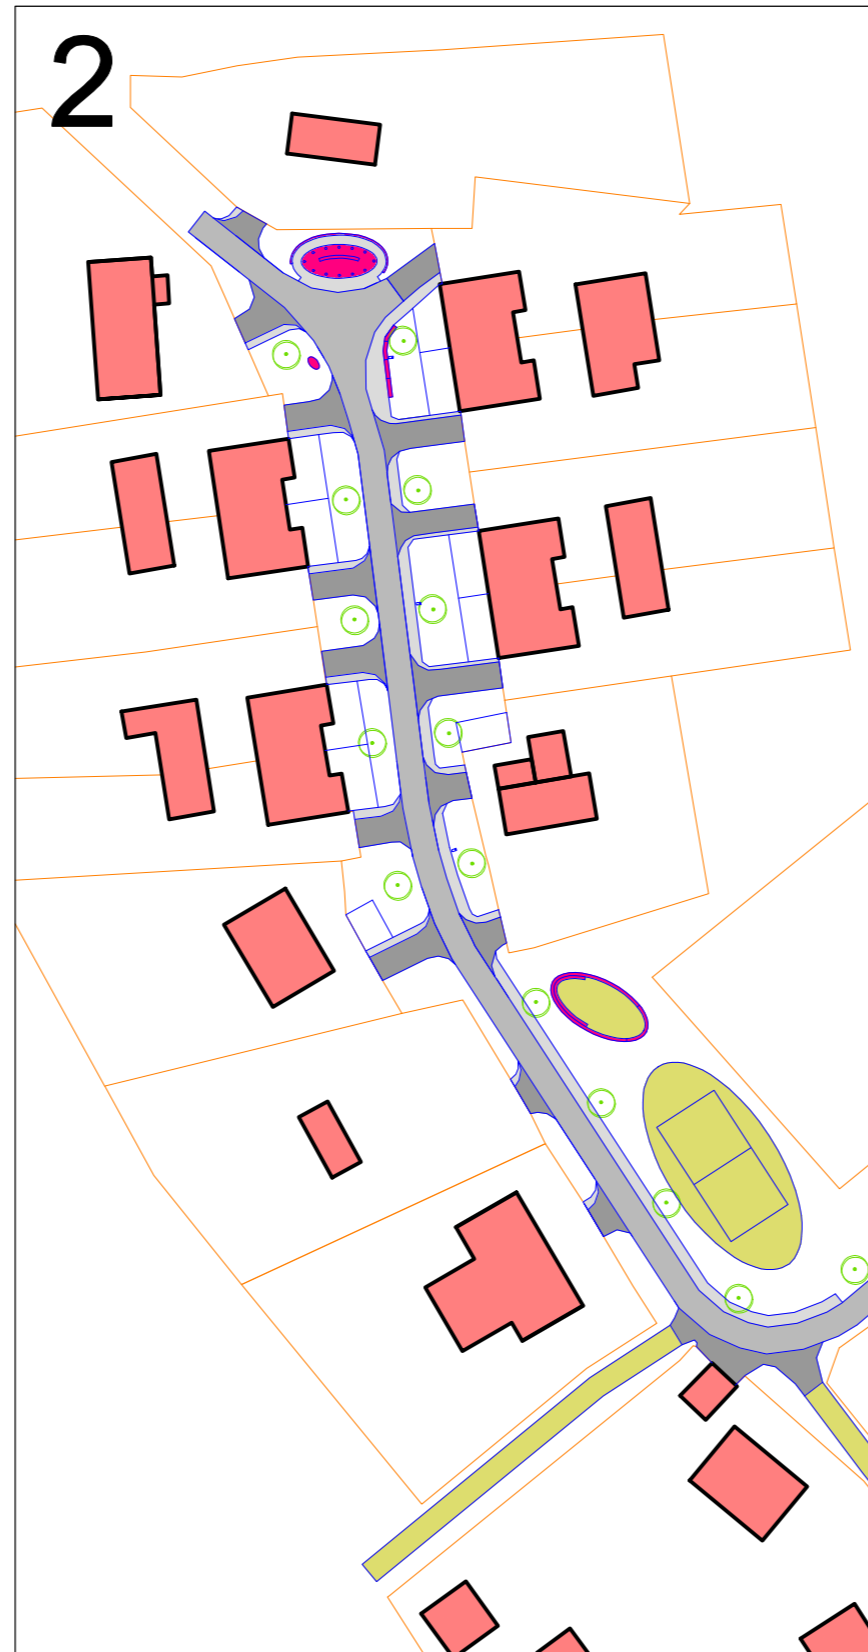



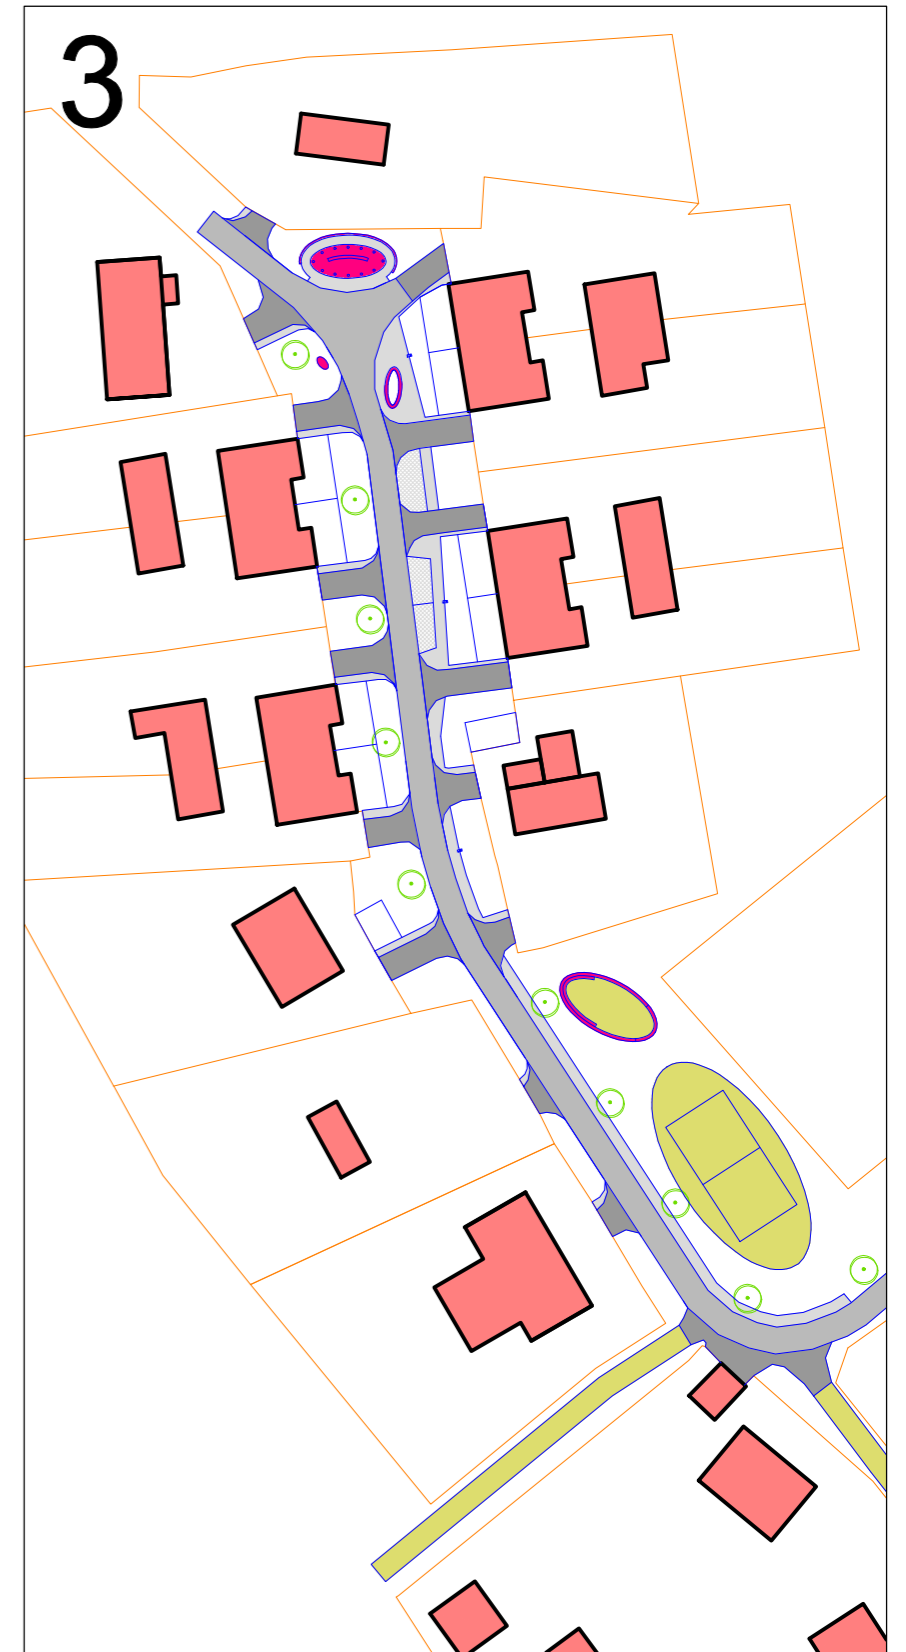




KOMUNIKACE




KOMUNIKACE+CHODNÍK




KOMUNIKACE+CHODNÍK+PARKOVÁNÍ


-  ASFALT
-  ČEDIČ
-  ZATRAVNĚNÝ BETON
-  ŽULA / BETON PREFA
-  MLAT
-  PLOT
-  NAVRŽENÝ STROM
-  ALTÁN
-  SOCHA
-  ŽIDKA POSEZENÍ
-  AMFITEATR

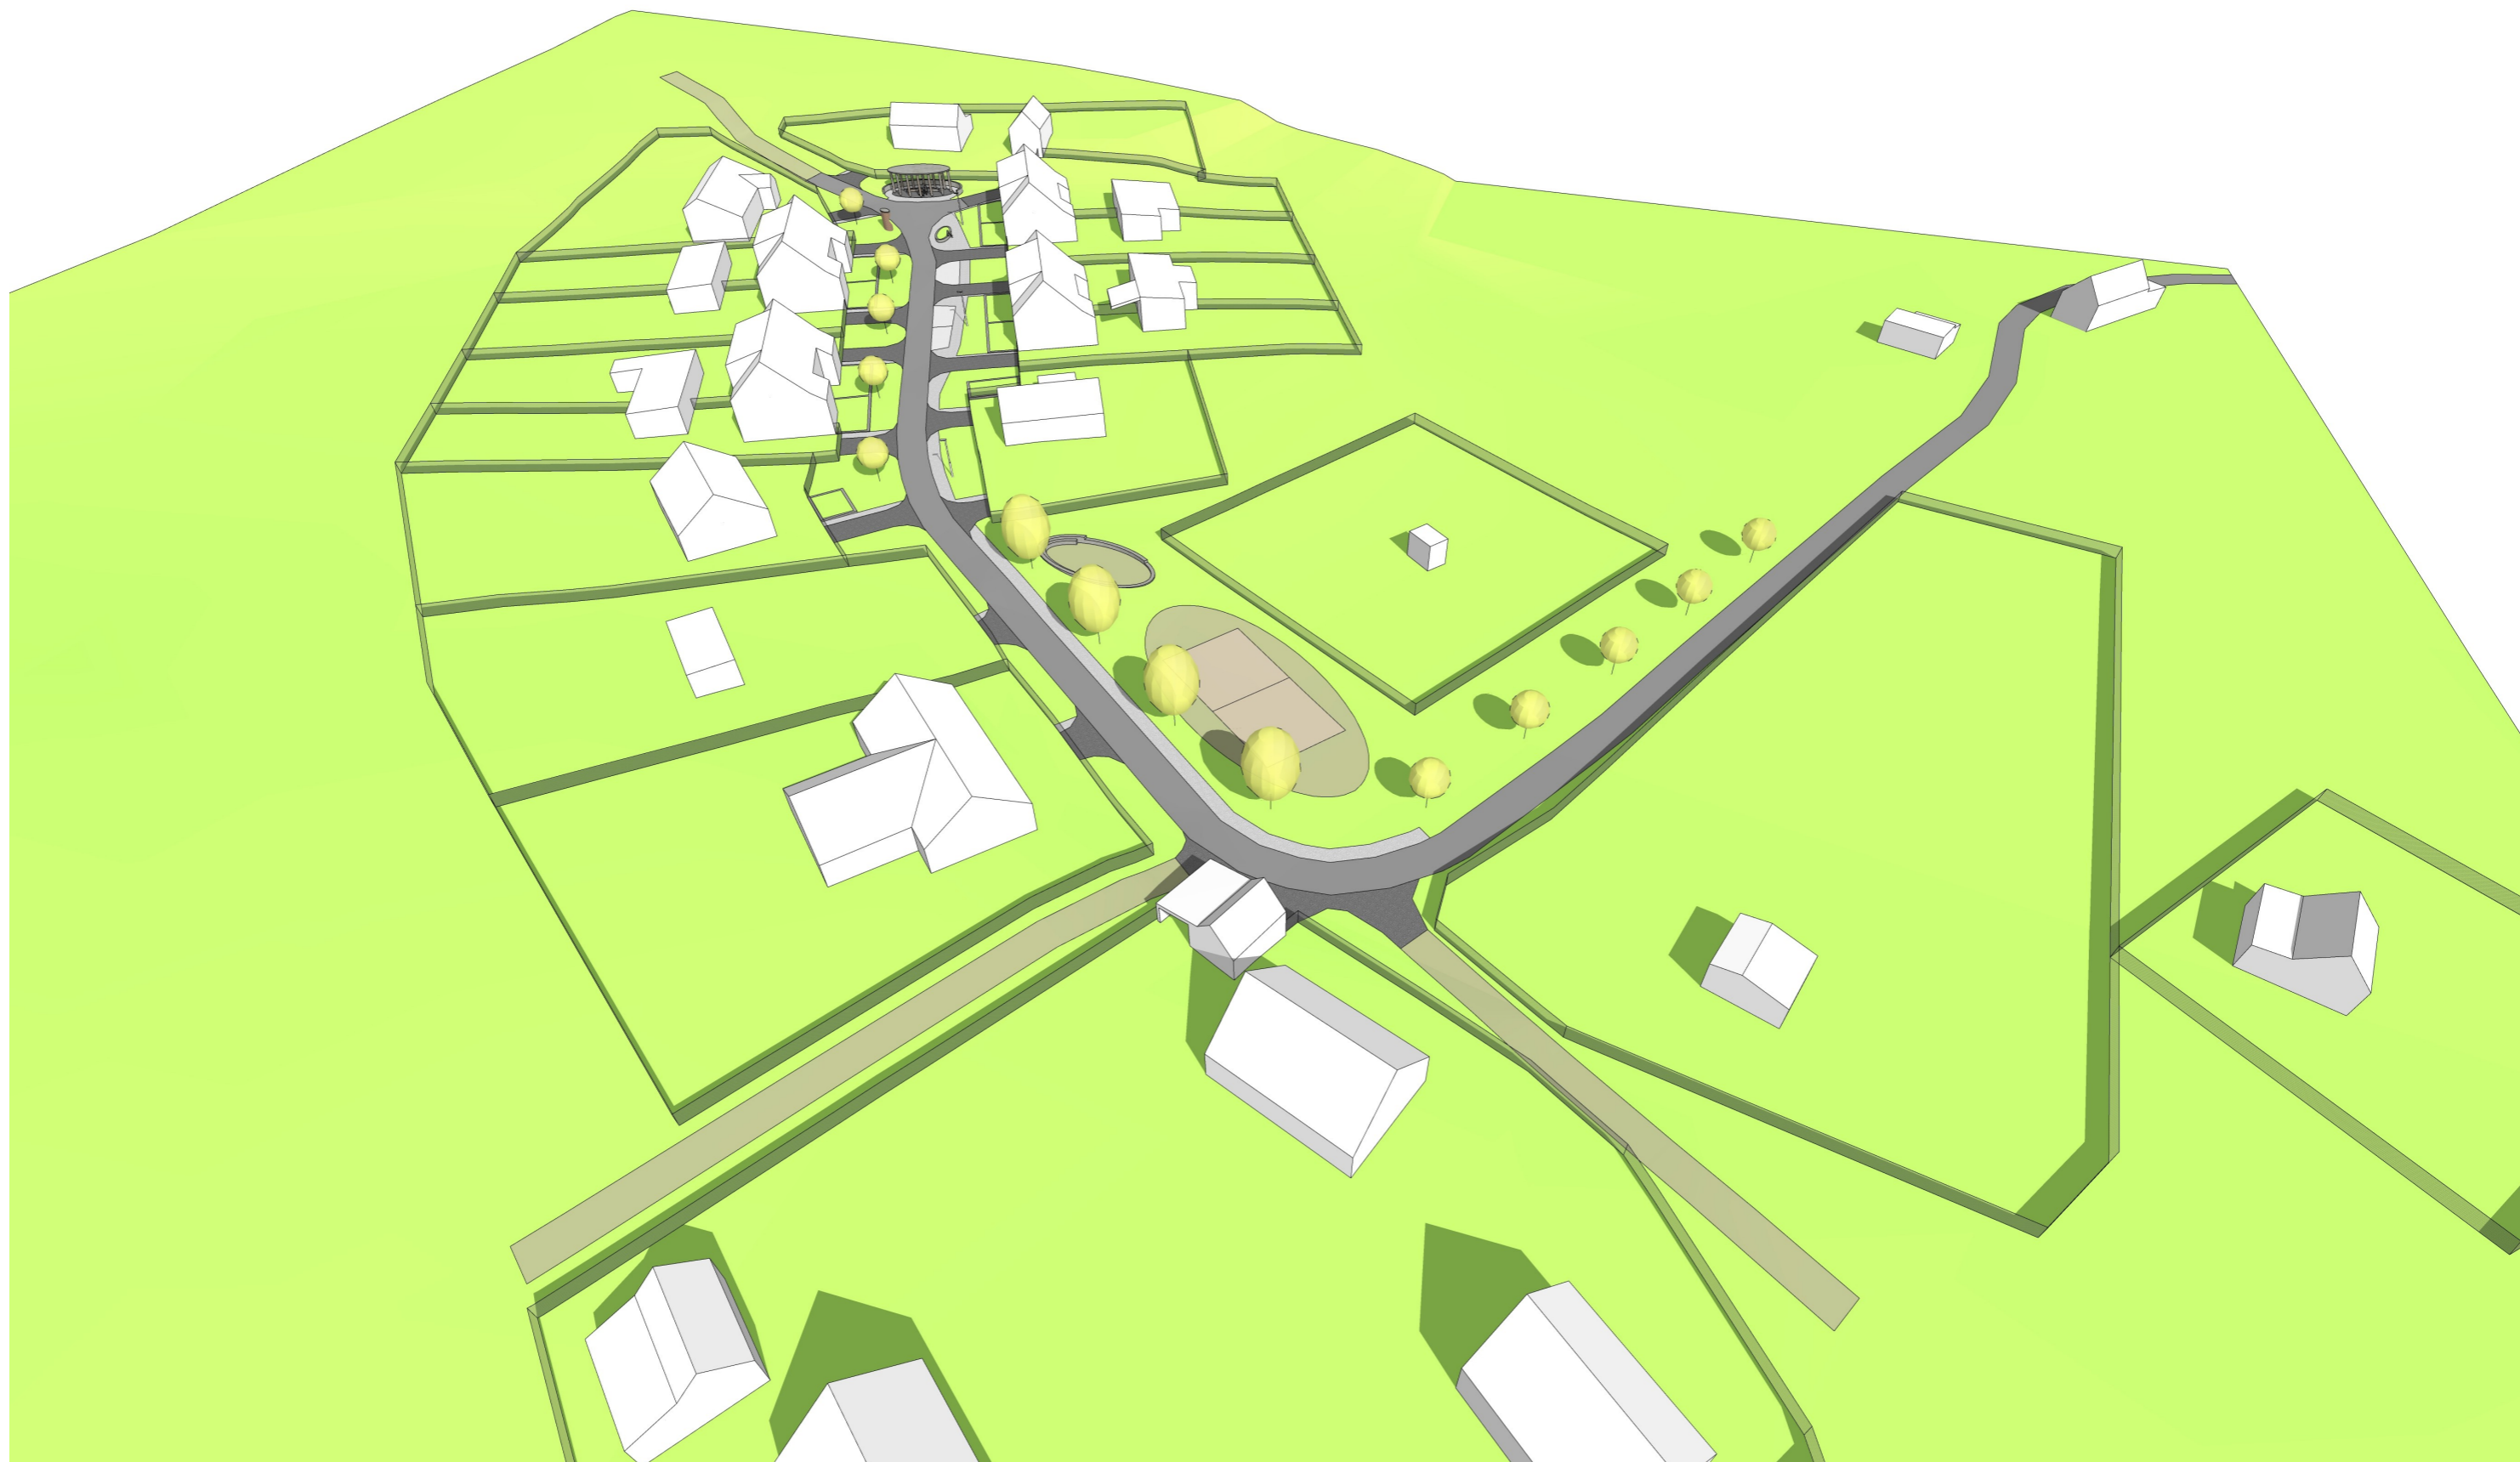


NÁZEV PROJEKTU VEŘEJNÁ PROSTRANSTVÍ, OSEČNÁ	INVESTOR OBEC OSEČNÁ	STUPEŇ DOKUMENTACE ARCHITEKTONICKÁ STUDIE	PROJEKTANT VPA ARCHITEKTI, PUŠKINOVO NÁM.17, PRAHA 6	AUTOR M.VALERT	OBSAH	CHRASNÁ, DEPUTÁTNÍ DOMY
--	-------------------------	--	---	-------------------	-------	-------------------------

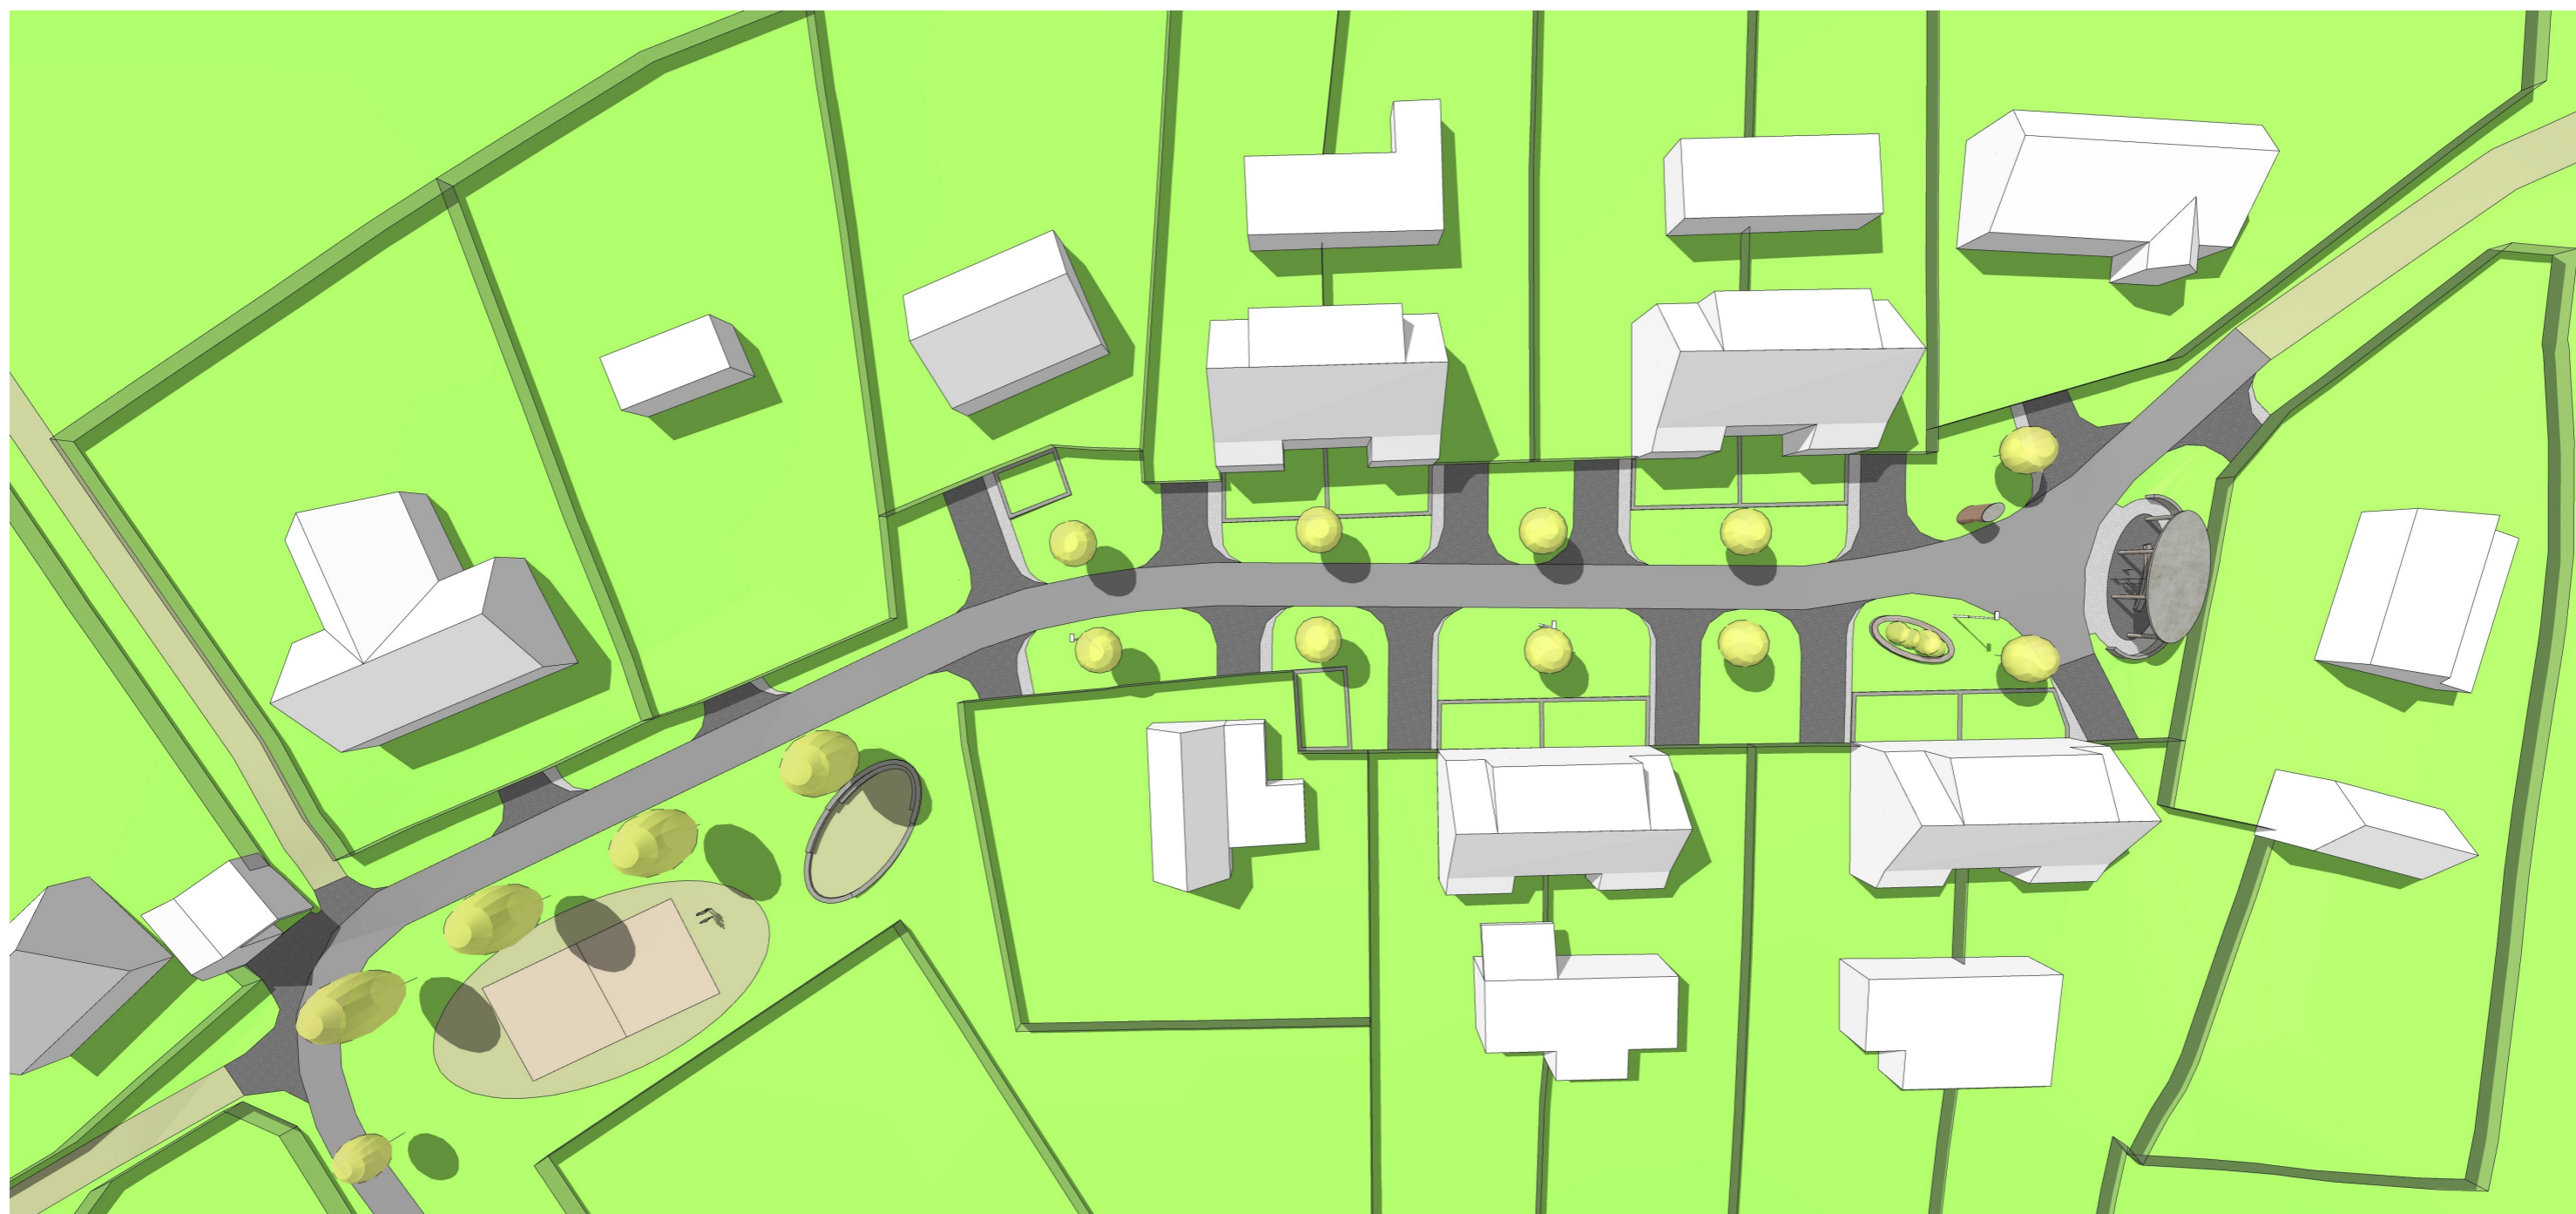

NÁZEV PROJEKTU VEŘEJNÁ PROSTRANSTVÍ, OSEČNÁ	INVESTOR OBEC OSEČNÁ	STUPEŇ DOKUMENTACE ARCHITEKTONICKÁ STUDIE	PROJEKTANT VPA ARCHITEKTI, PUŠKINOVO NÁM.17, PRAHA 6	AUTOR M.VALERT	OBSAH SITUACE	CHRASNÁ, DEPUTÁTNÍ DOMY – NÁVES 1, KOMUNIKACE
--	-------------------------	--	---	-------------------	------------------	---

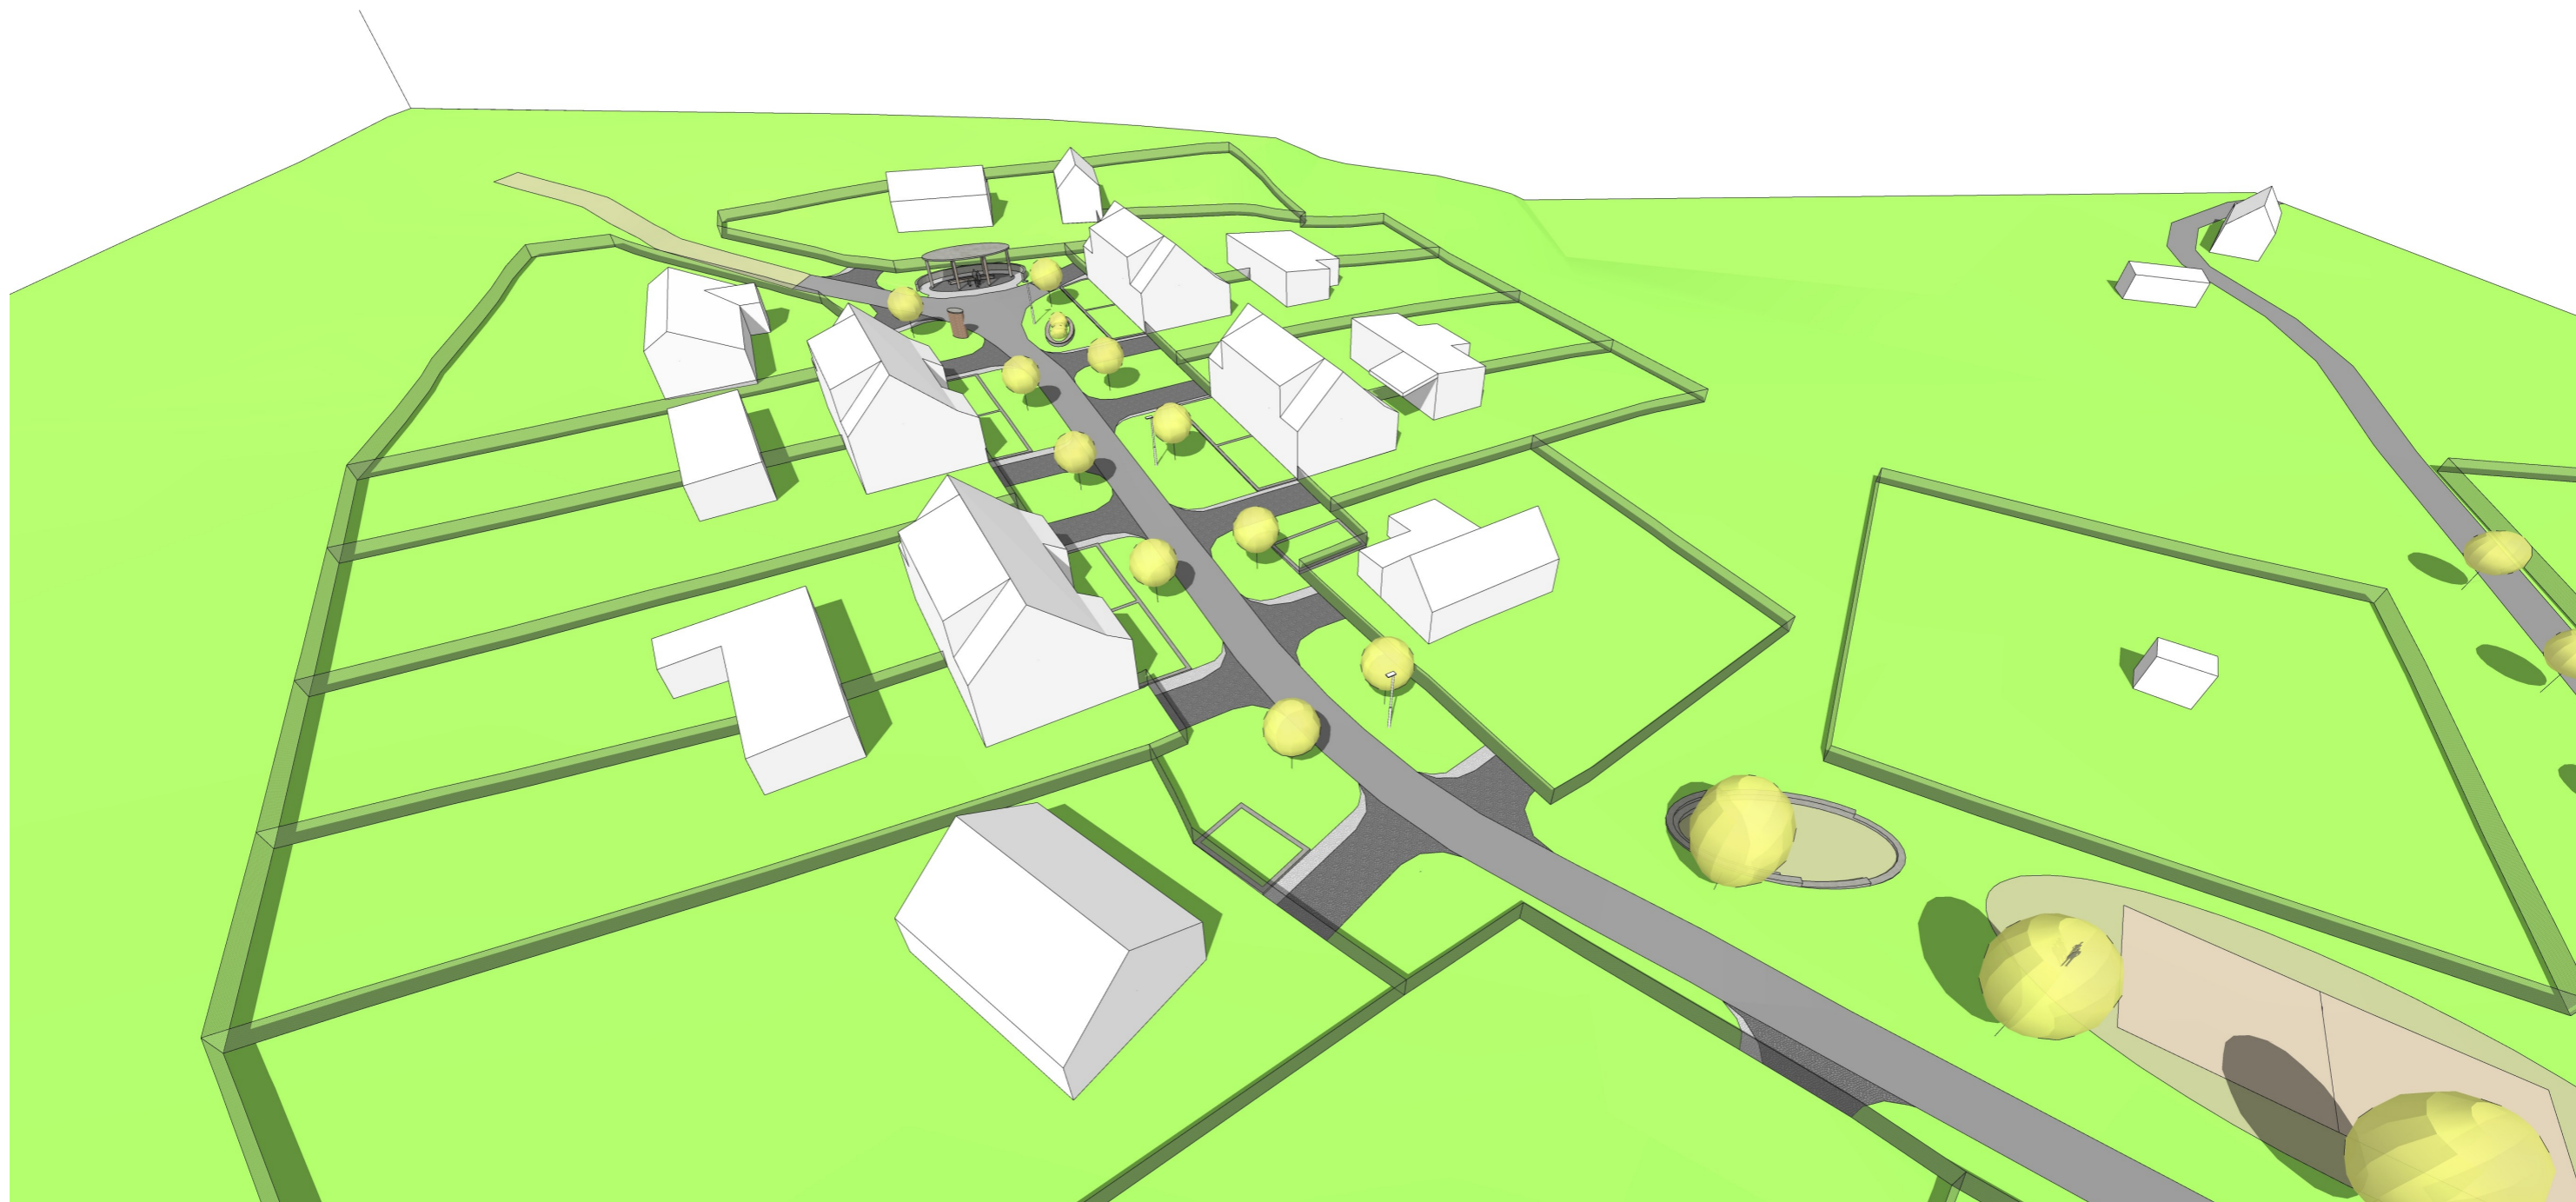


NÁZEV PROJEKTU VEŘEJNÁ PROSTRANSTVÍ, OSEČNÁ	INVESTOR OBEC OSEČNÁ	STUPEŇ DOKUMENTACE ARCHITEKTONICKÁ STUDIE	PROJEKTANT VPA ARCHITEKTI, PUŠKINOVO NÁM.17, PRAHA 6	AUTOR M.VALERT	OBSAH NADHLED	CHRASNÁ, DEPUTÁTNÍ DOMY – NÁVES 1, KOMUNIKACE
--	-------------------------	--	---	-------------------	------------------	---

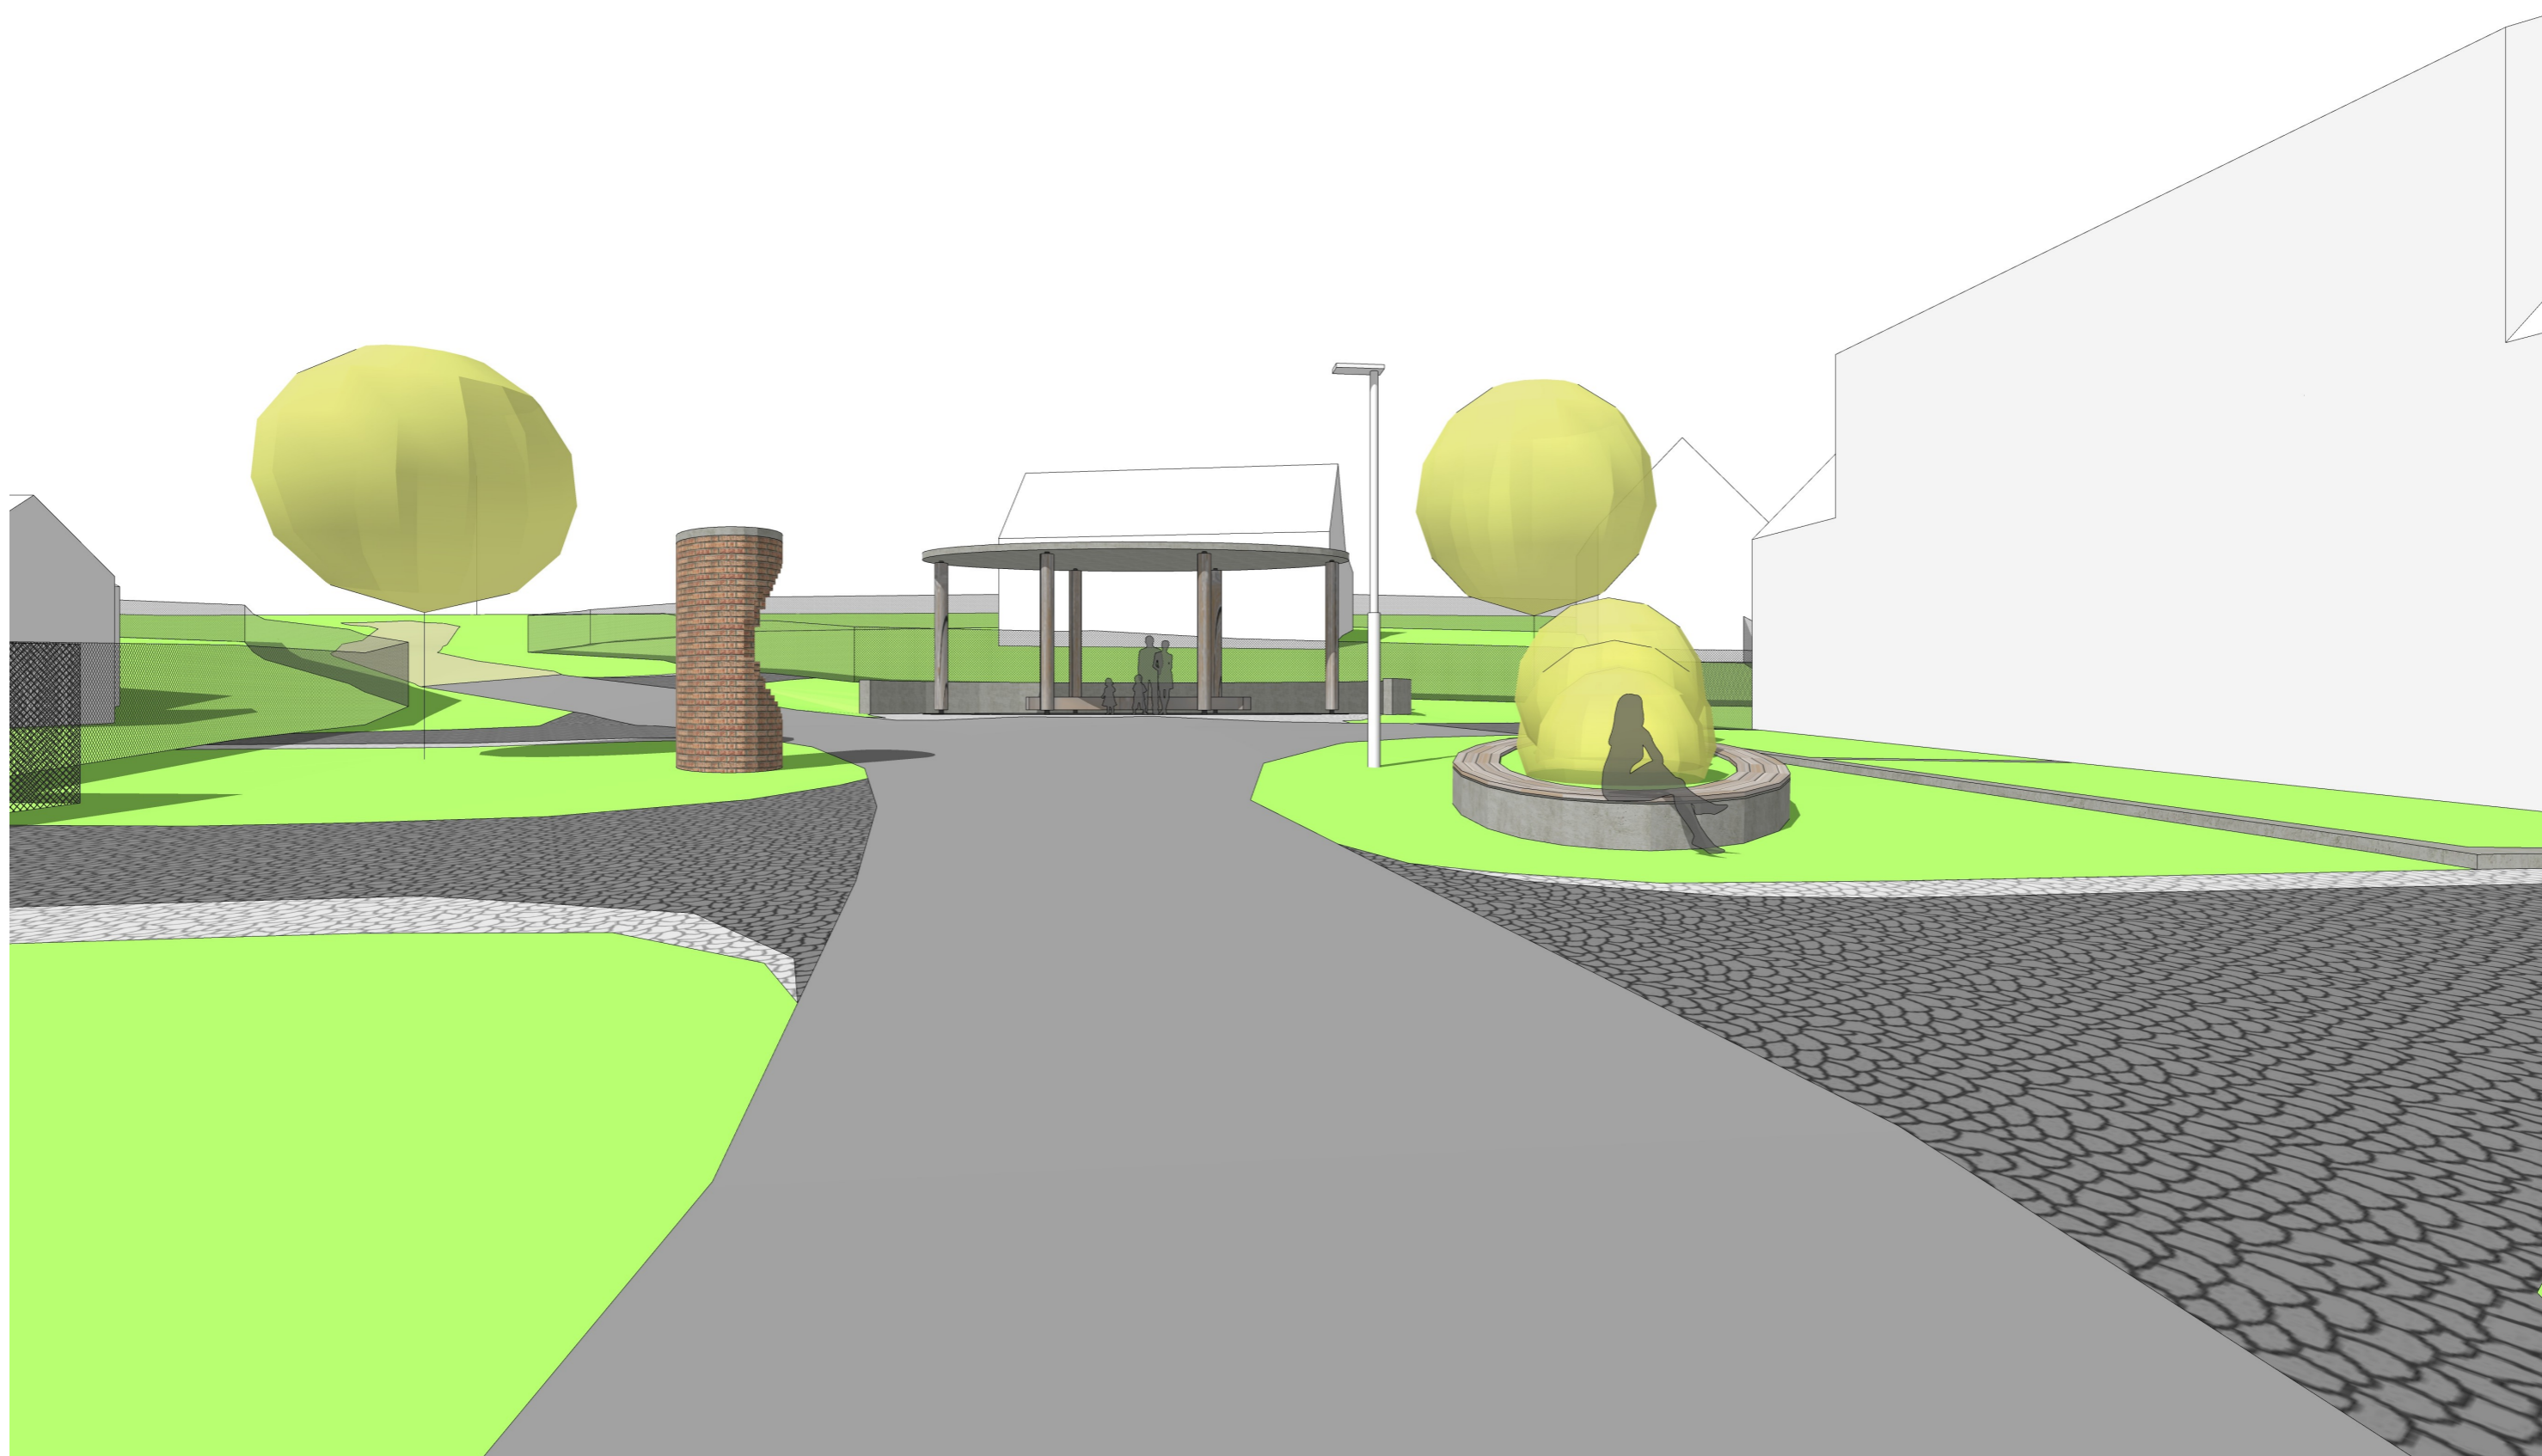


NÁZEV PROJEKTU VEŘEJNÁ PROSTRANSTVÍ, OSEČNÁ	INVESTOR OBEC OSEČNÁ	STUPEŇ DOKUMENTACE ARCHITEKTONICKÁ STUDIE	PROJEKTANT VPA ARCHITEKTI, PUŠKINOVO NÁM.17, PRAHA 6	AUTOR M.VALERT	OBSAH KONCOVÁ ČÁST	CHRASNÁ, DEPUTÁTNÍ DOMY – NÁVES 1, KOMUNIKACE
--	-------------------------	--	---	-------------------	-----------------------	---




NÁZEV PROJEKTU VEŘEJNÁ PROSTRANSTVÍ, OSEČNÁ	INVESTOR OBEC OSEČNÁ	STUPEŇ DOKUMENTACE ARCHITEKTONICKÁ STUDIE	PROJEKTANT VPA ARCHITEKTI, PUŠKINOVO NÁM.17, PRAHA 6	AUTOR M.VALERT	OBSAH SITUACE	CHRASTNÁ, DEPUTÁTNÍ DOMY – NÁVES 2, KOMUNIKACE+CHODNÍK
--	-------------------------	--	---	-------------------	------------------	--

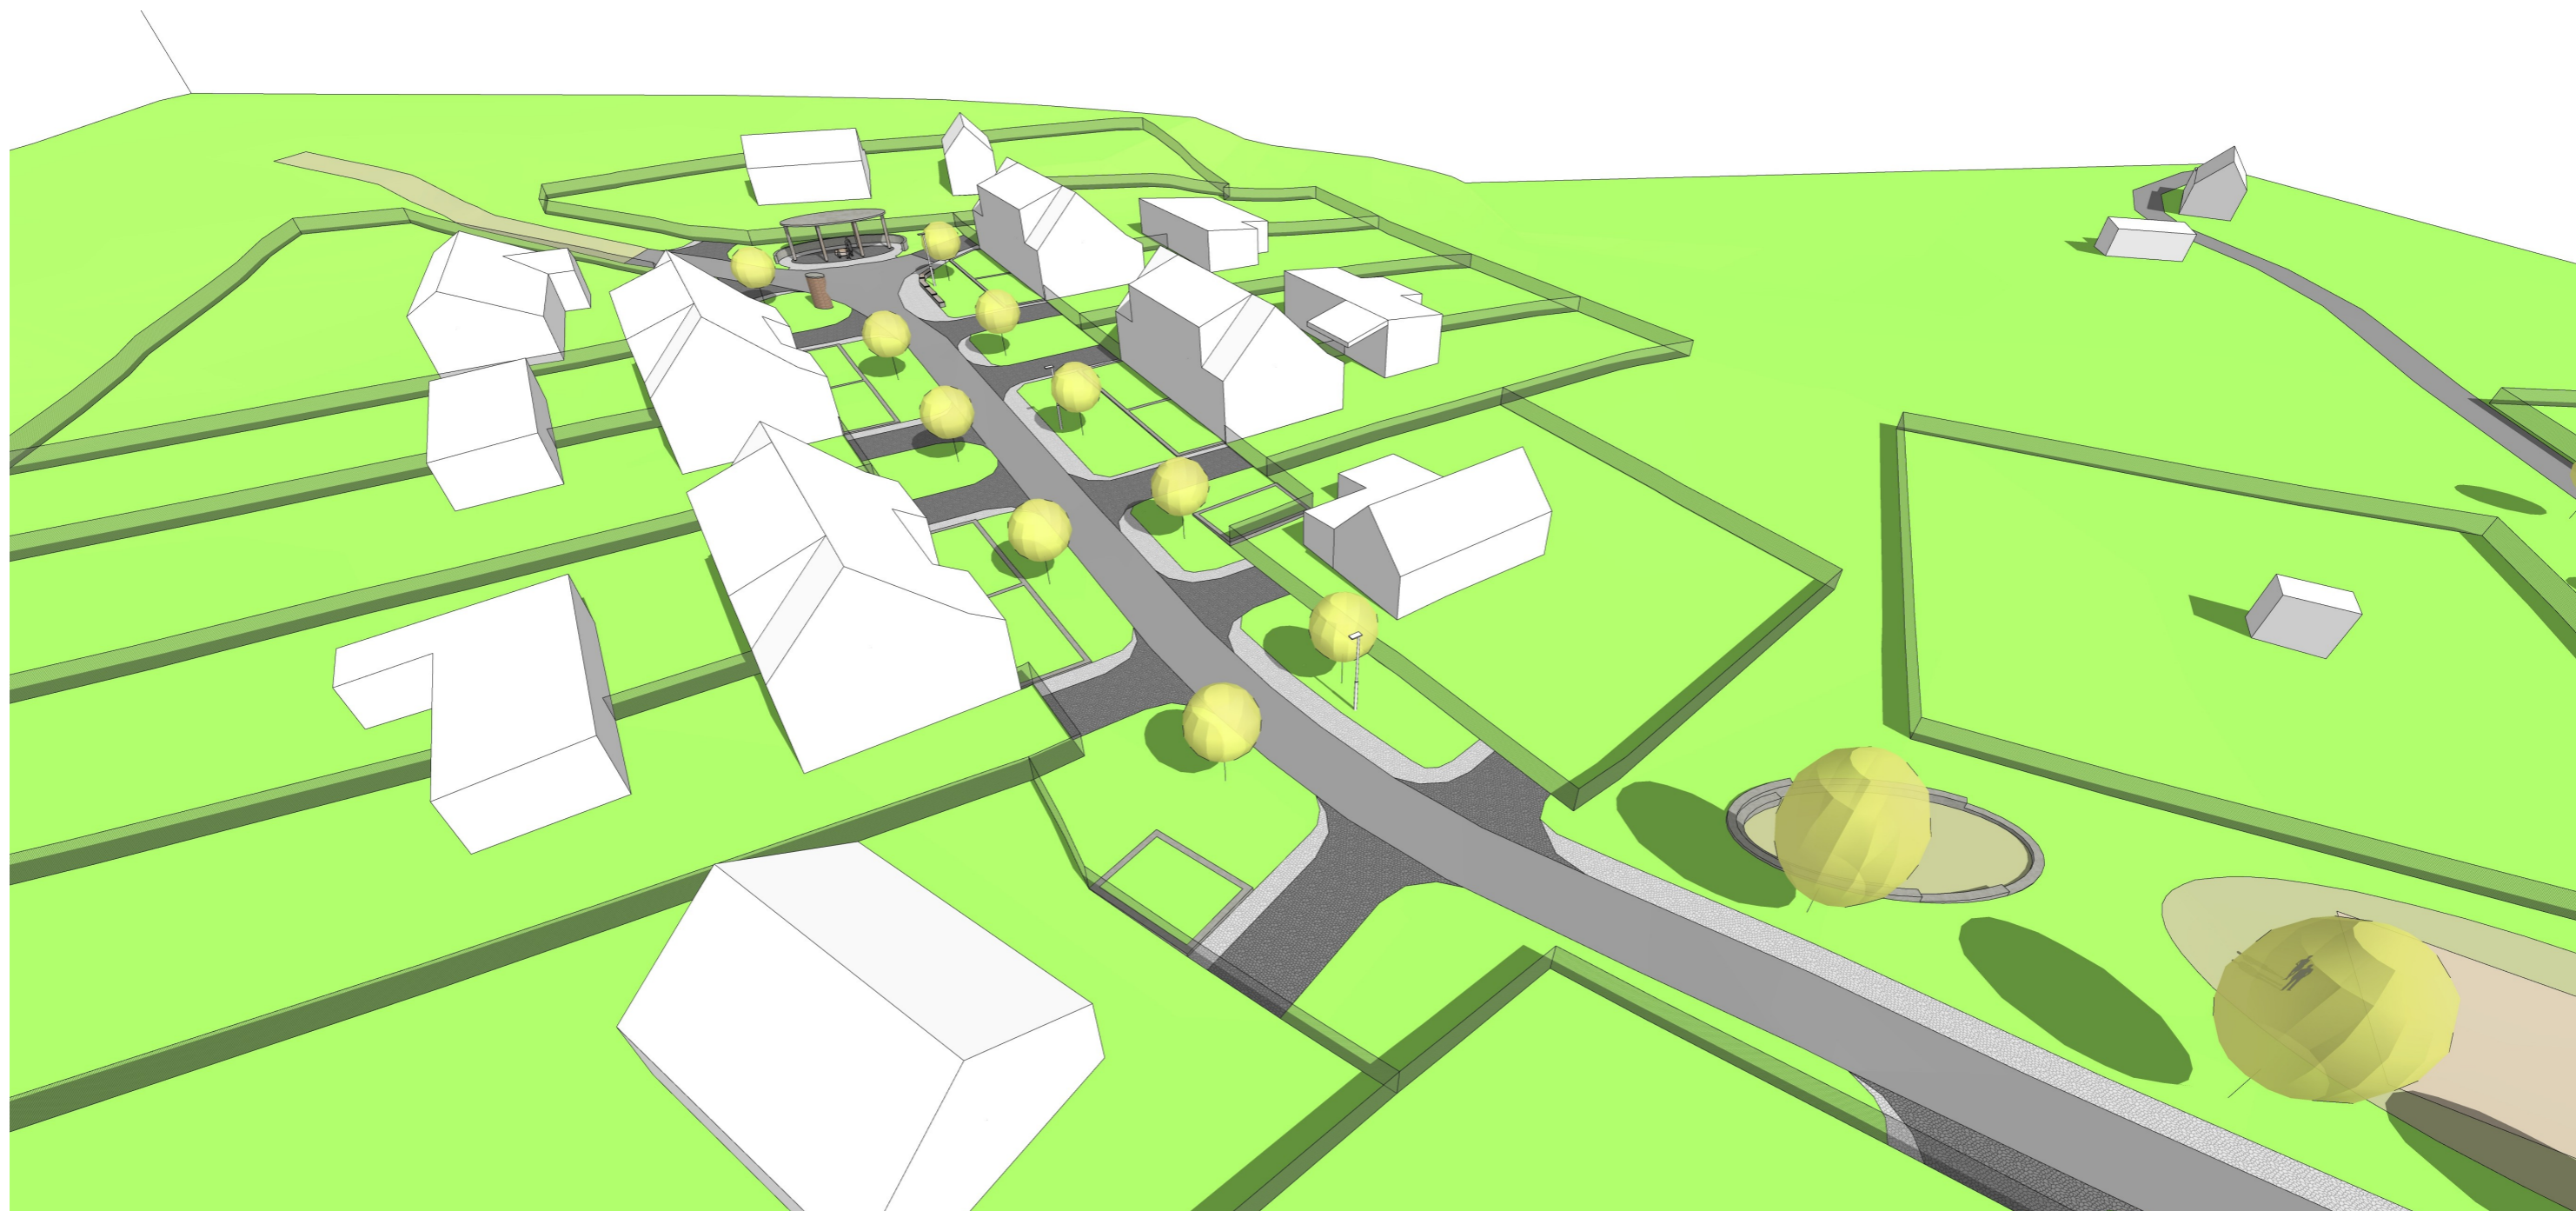


NÁZEV PROJEKTU VEŘEJNÁ PROSTRANSTVÍ, OSEČNÁ	INVESTOR OBEC OSEČNÁ	STUPEŇ DOKUMENTACE ARCHITEKTONICKÁ STUDIE	PROJEKTANT VPA ARCHITEKTI, PUŠKINOVO NÁM.17, PRAHA 6	AUTOR M.VALERT	OBSAH NADHLED	CHRASTNÁ, DEPUTÁTNÍ DOMY – NÁVES 2, KOMUNIKACE+CHODNÍK
--	-------------------------	--	---	-------------------	------------------	--

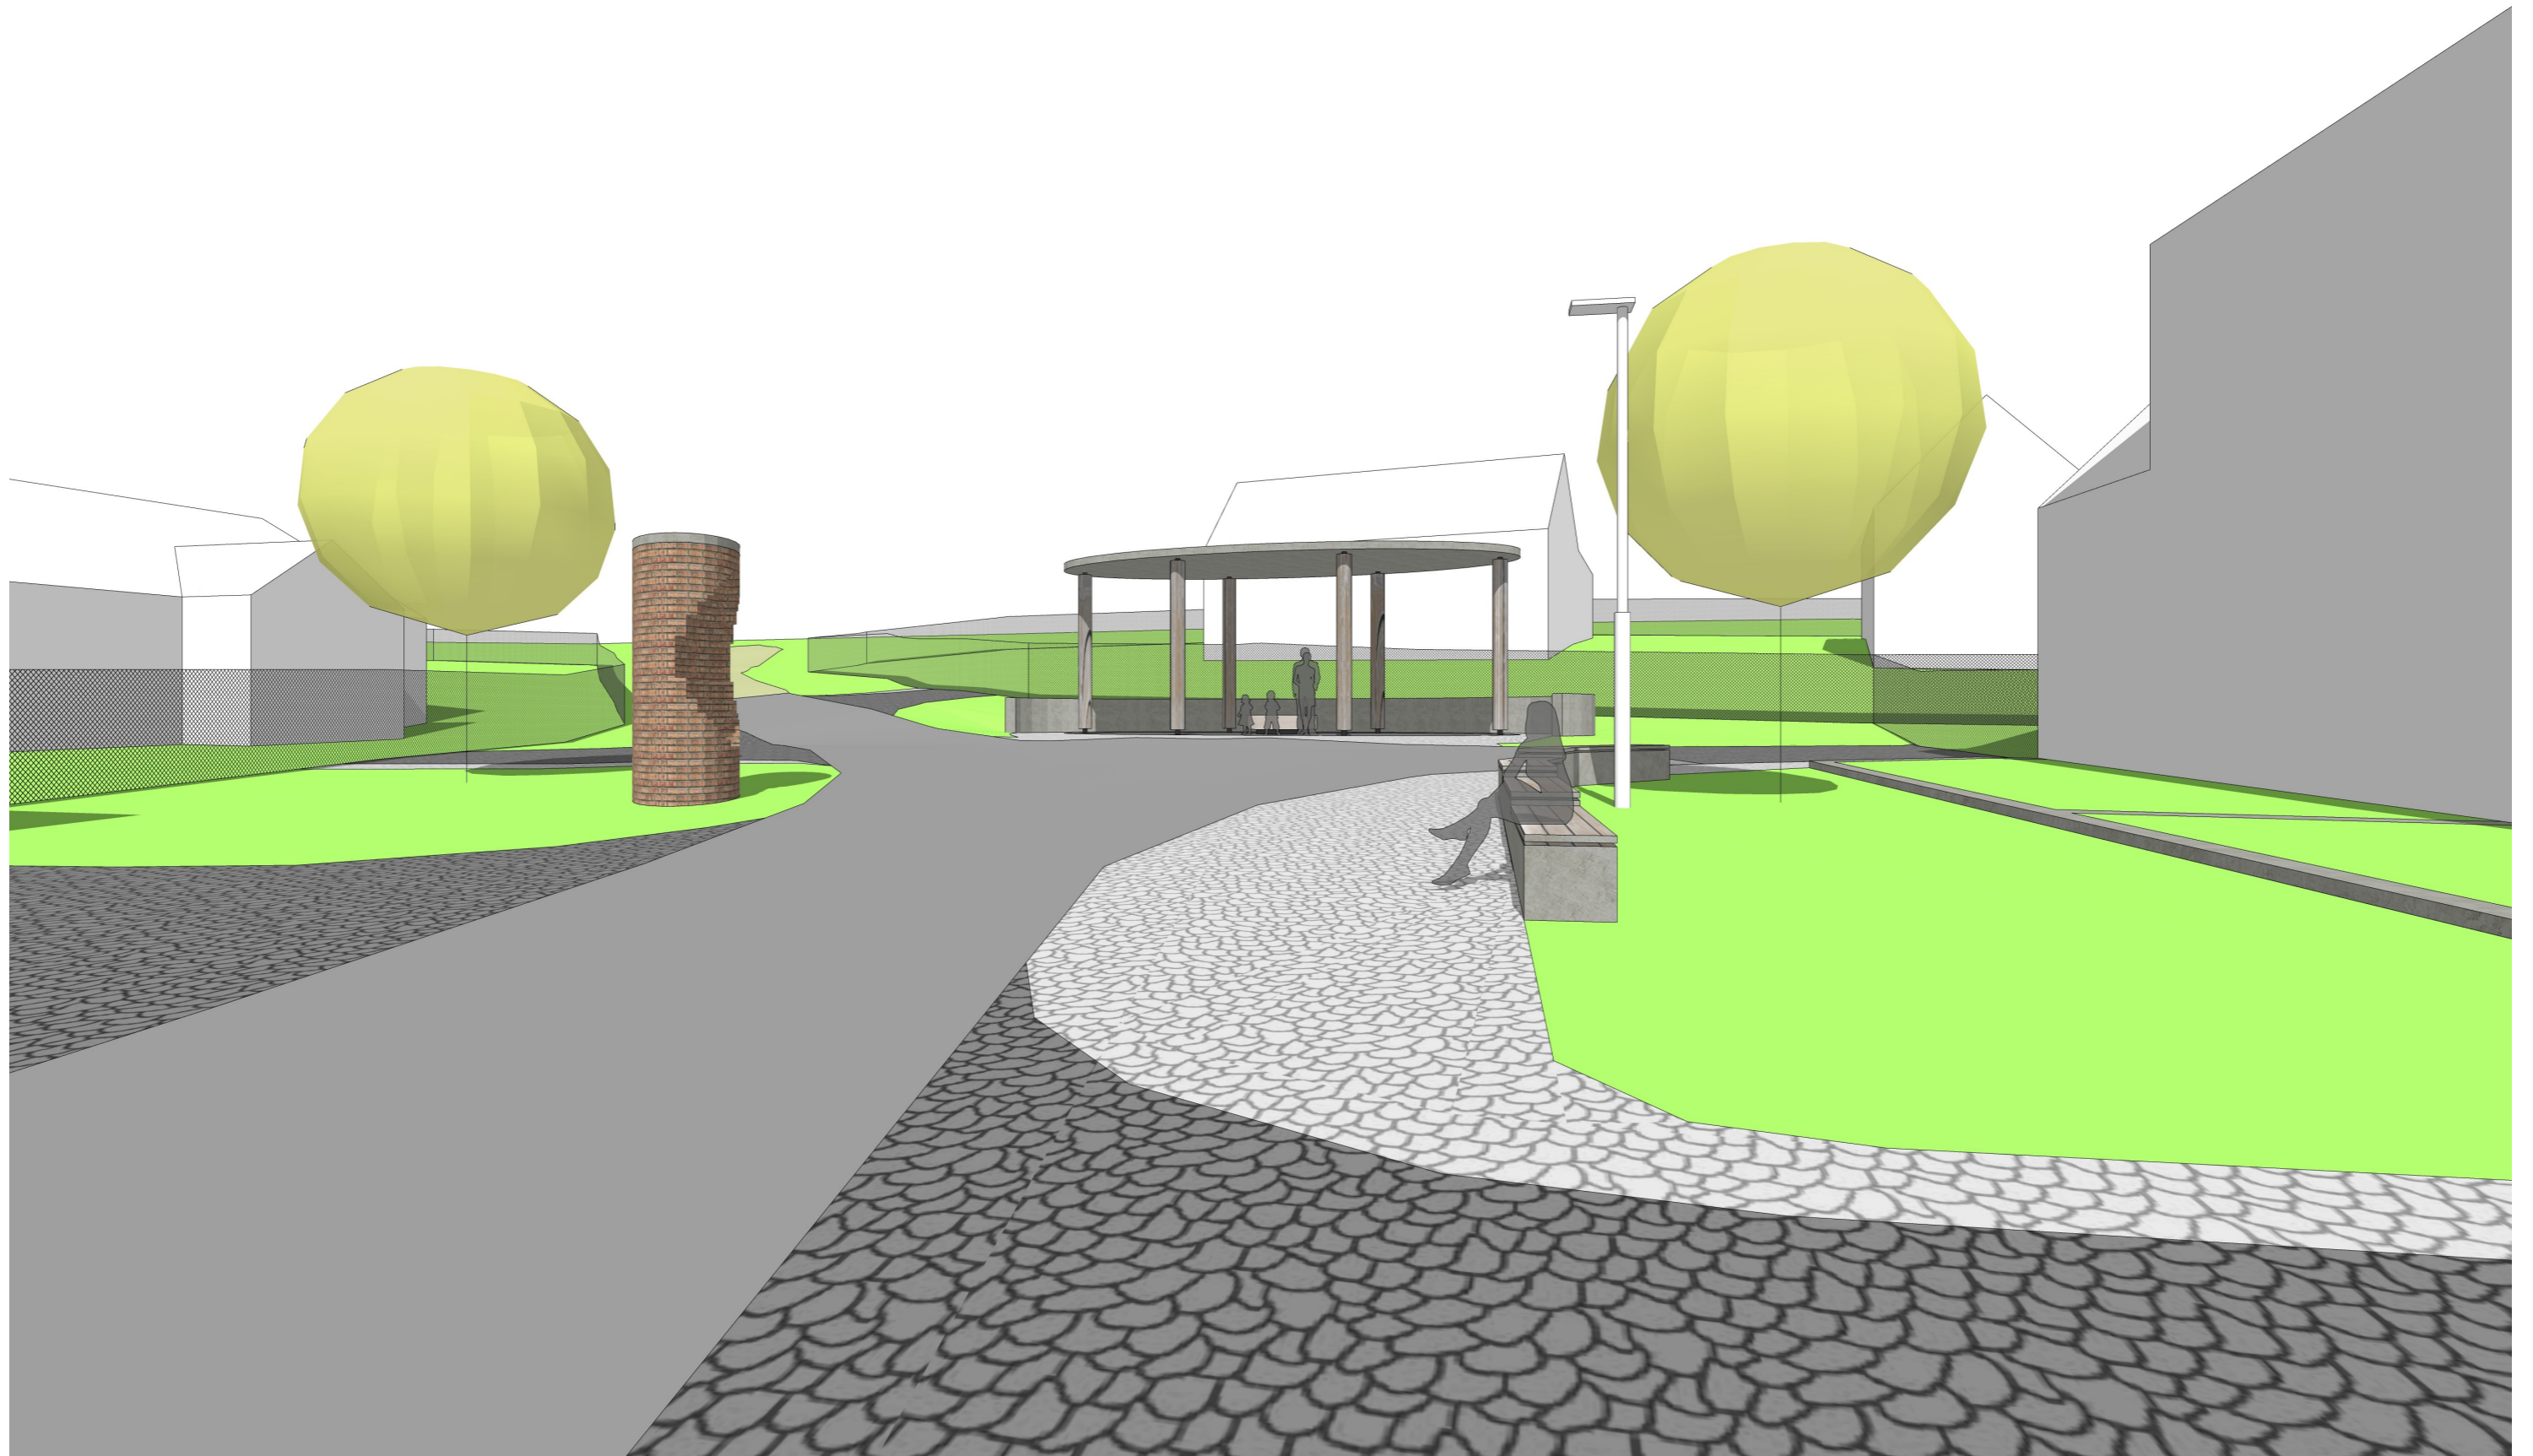


NÁZEV PROJEKTU VEŘEJNÁ PROSTRANSTVÍ, OSEČNÁ	INVESTOR OBEC OSEČNÁ	STUPEŇ DOKUMENTACE ARCHITEKTONICKÁ STUDIE	PROJEKTANT VPA ARCHITEKTI, PUŠKINOVO NÁM.17, PRAHA 6	AUTOR M.VALERT	OBSAH KONCOVÁ ČÁST	CHRASTNÁ, DEPUTÁTNÍ DOMY – NÁVES 2, KOMUNIKACE+CHODNÍK
--	-------------------------	--	---	-------------------	-----------------------	--

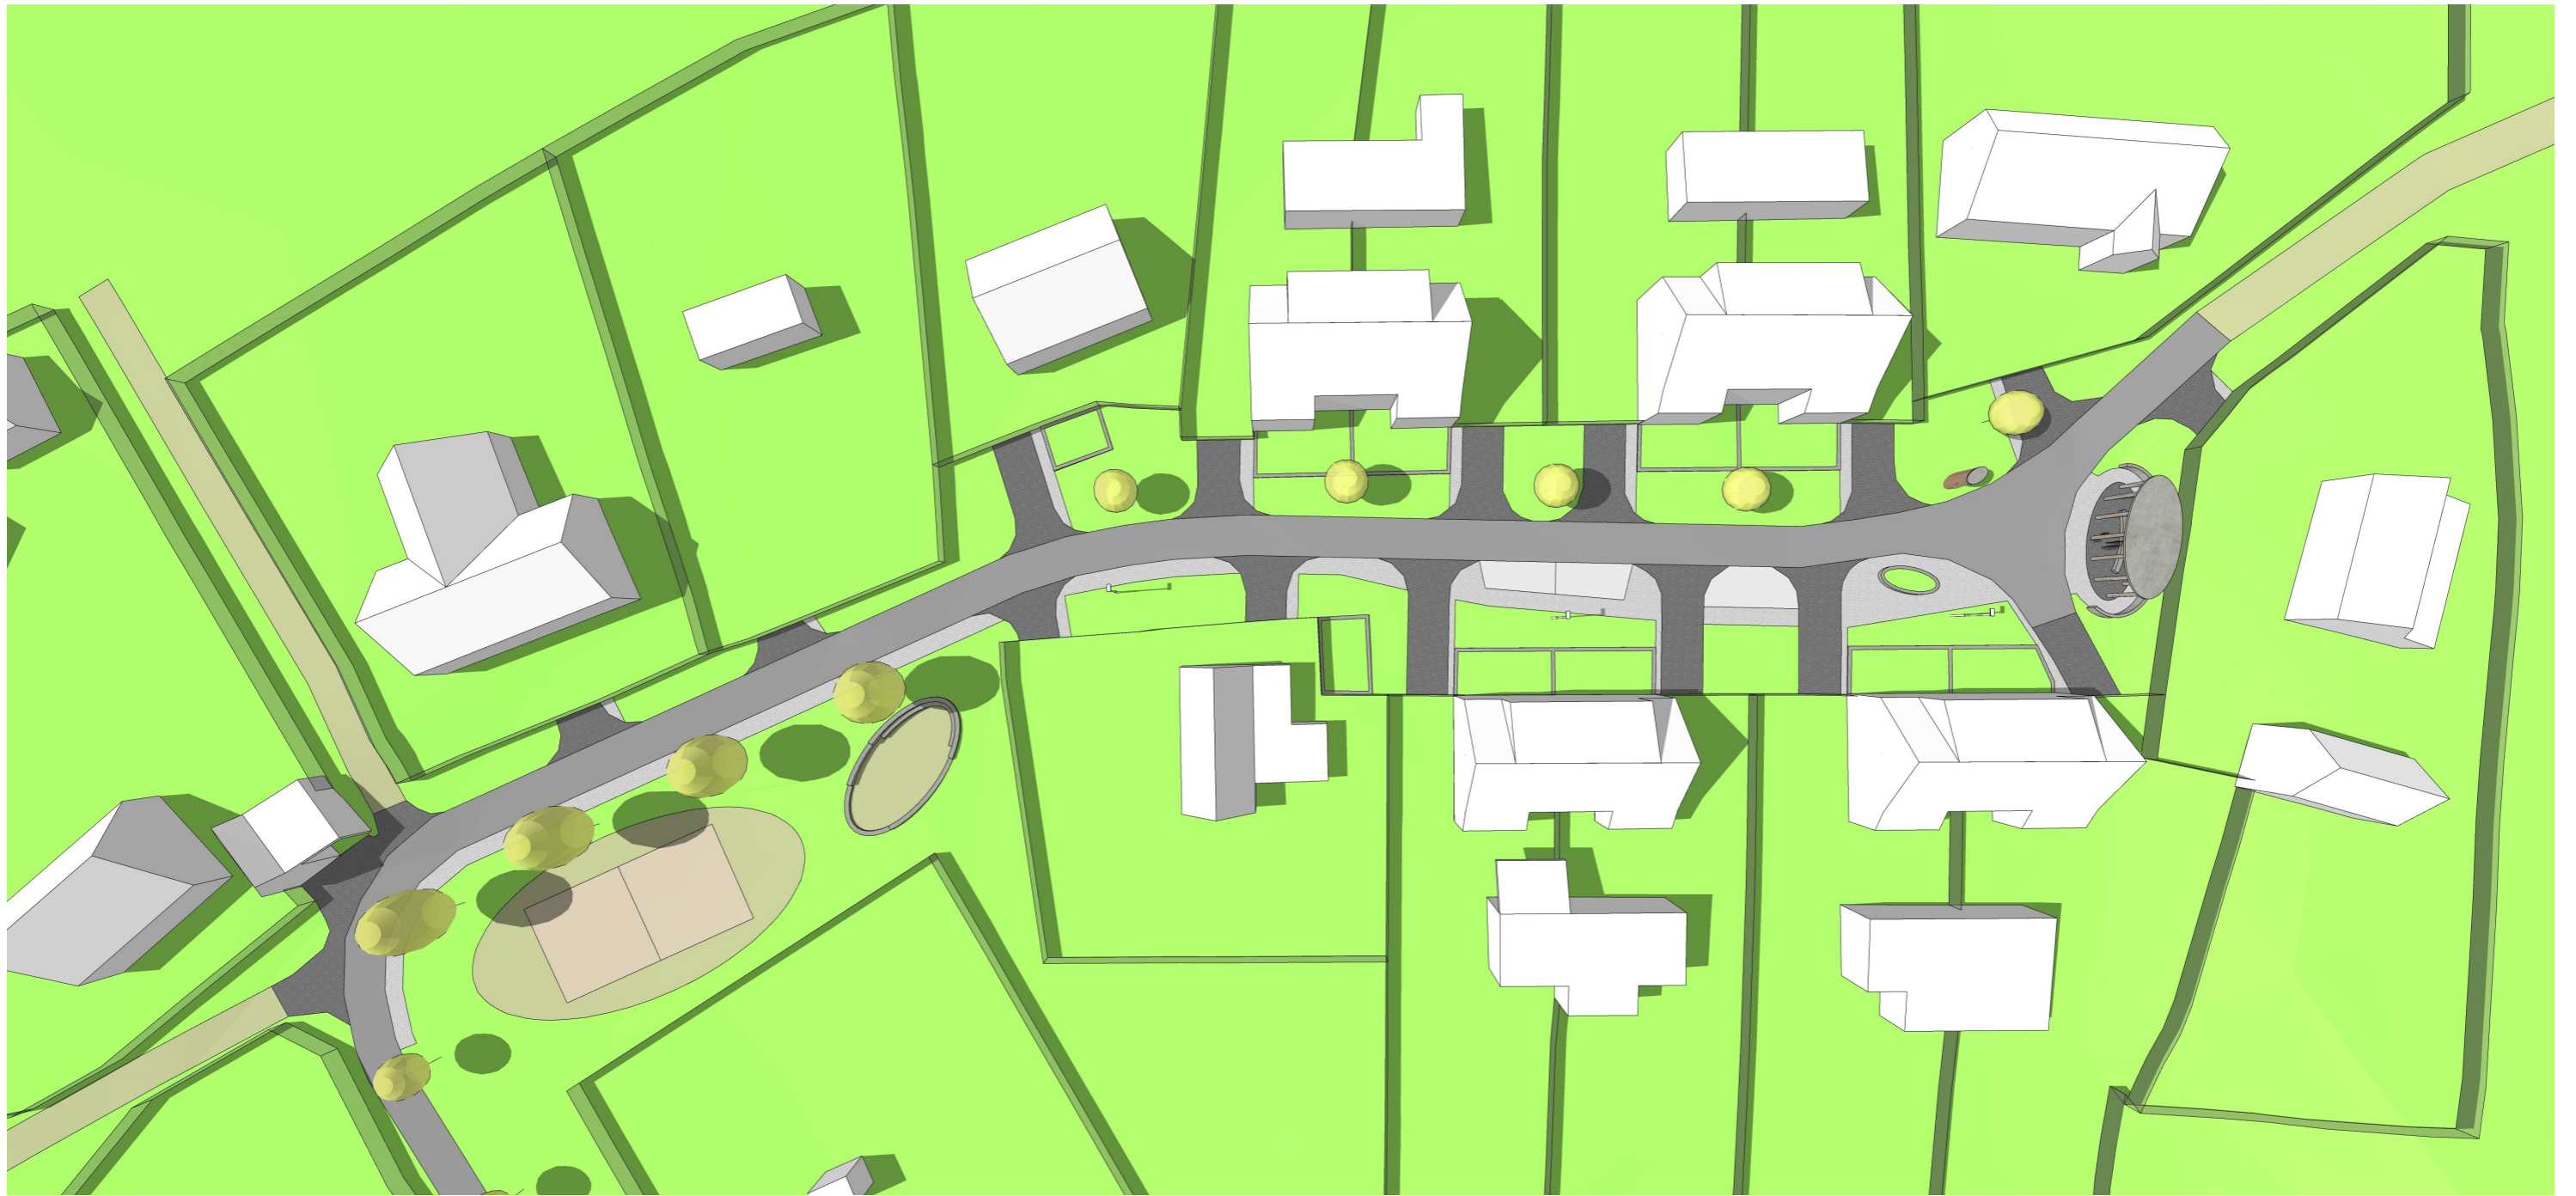

NÁZEV PROJEKTU VEŘEJNÁ PROSTRANSTVÍ, OSEČNÁ	INVESTOR OBEC OSEČNÁ	STUPEŇ DOKUMENTACE ARCHITEKTONICKÁ STUDIE	PROJEKTANT VPA ARCHITEKTI, PUŠKINOVO NÁM.17, PRAHA 6	AUTOR M.VALERT	OBSAH SITUACE	CHRASTNÁ, DEPUTÁTNÍ DOMY - NÁVES 3, KOMUNIKACE+CHODNÍK+PARKING
--	-------------------------	--	---	-------------------	------------------	--

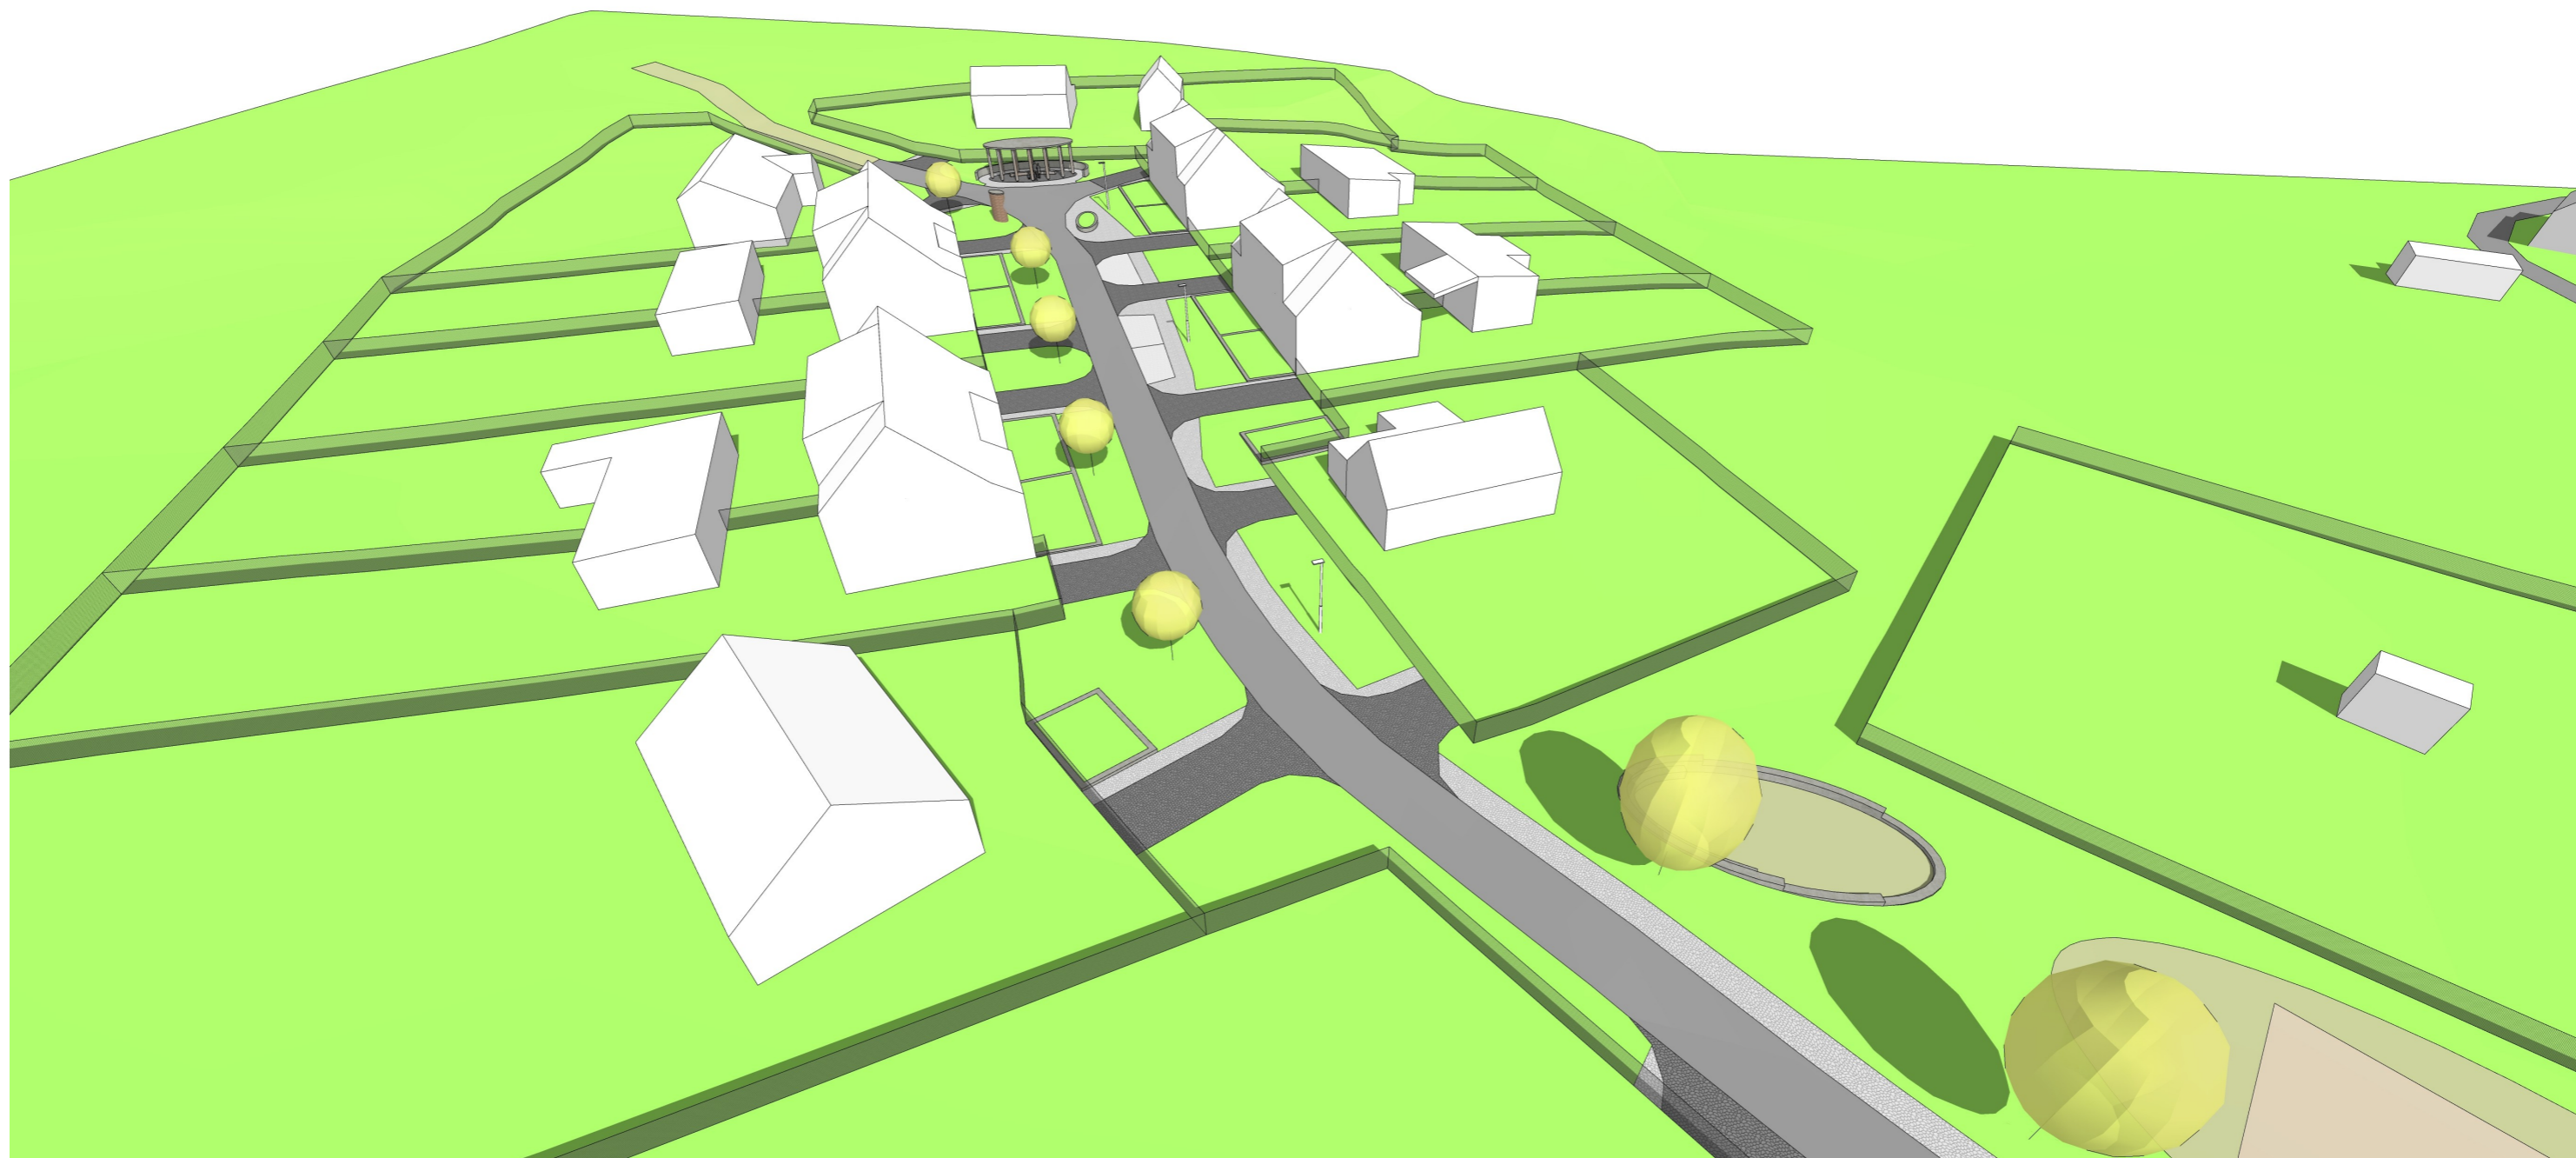

NÁZEV PROJEKTU VEŘEJNÁ PROSTRANSTVÍ, OSEČNÁ	INVESTOR OBEC OSEČNÁ	STUPEŇ DOKUMENTACE ARCHITEKTONICKÁ STUDIE	PROJEKTANT VPA ARCHITEKTI, PUŠKINOVO NÁM.17, PRAHA 6	AUTOR M.VALERT	OBSAH NADHLED	CHRASTNÁ, DEPUTÁTNÍ DOMY – NÁVES 3, KOMUNIKACE+CHODNÍK+PARKING
--	-------------------------	--	---	-------------------	------------------	--

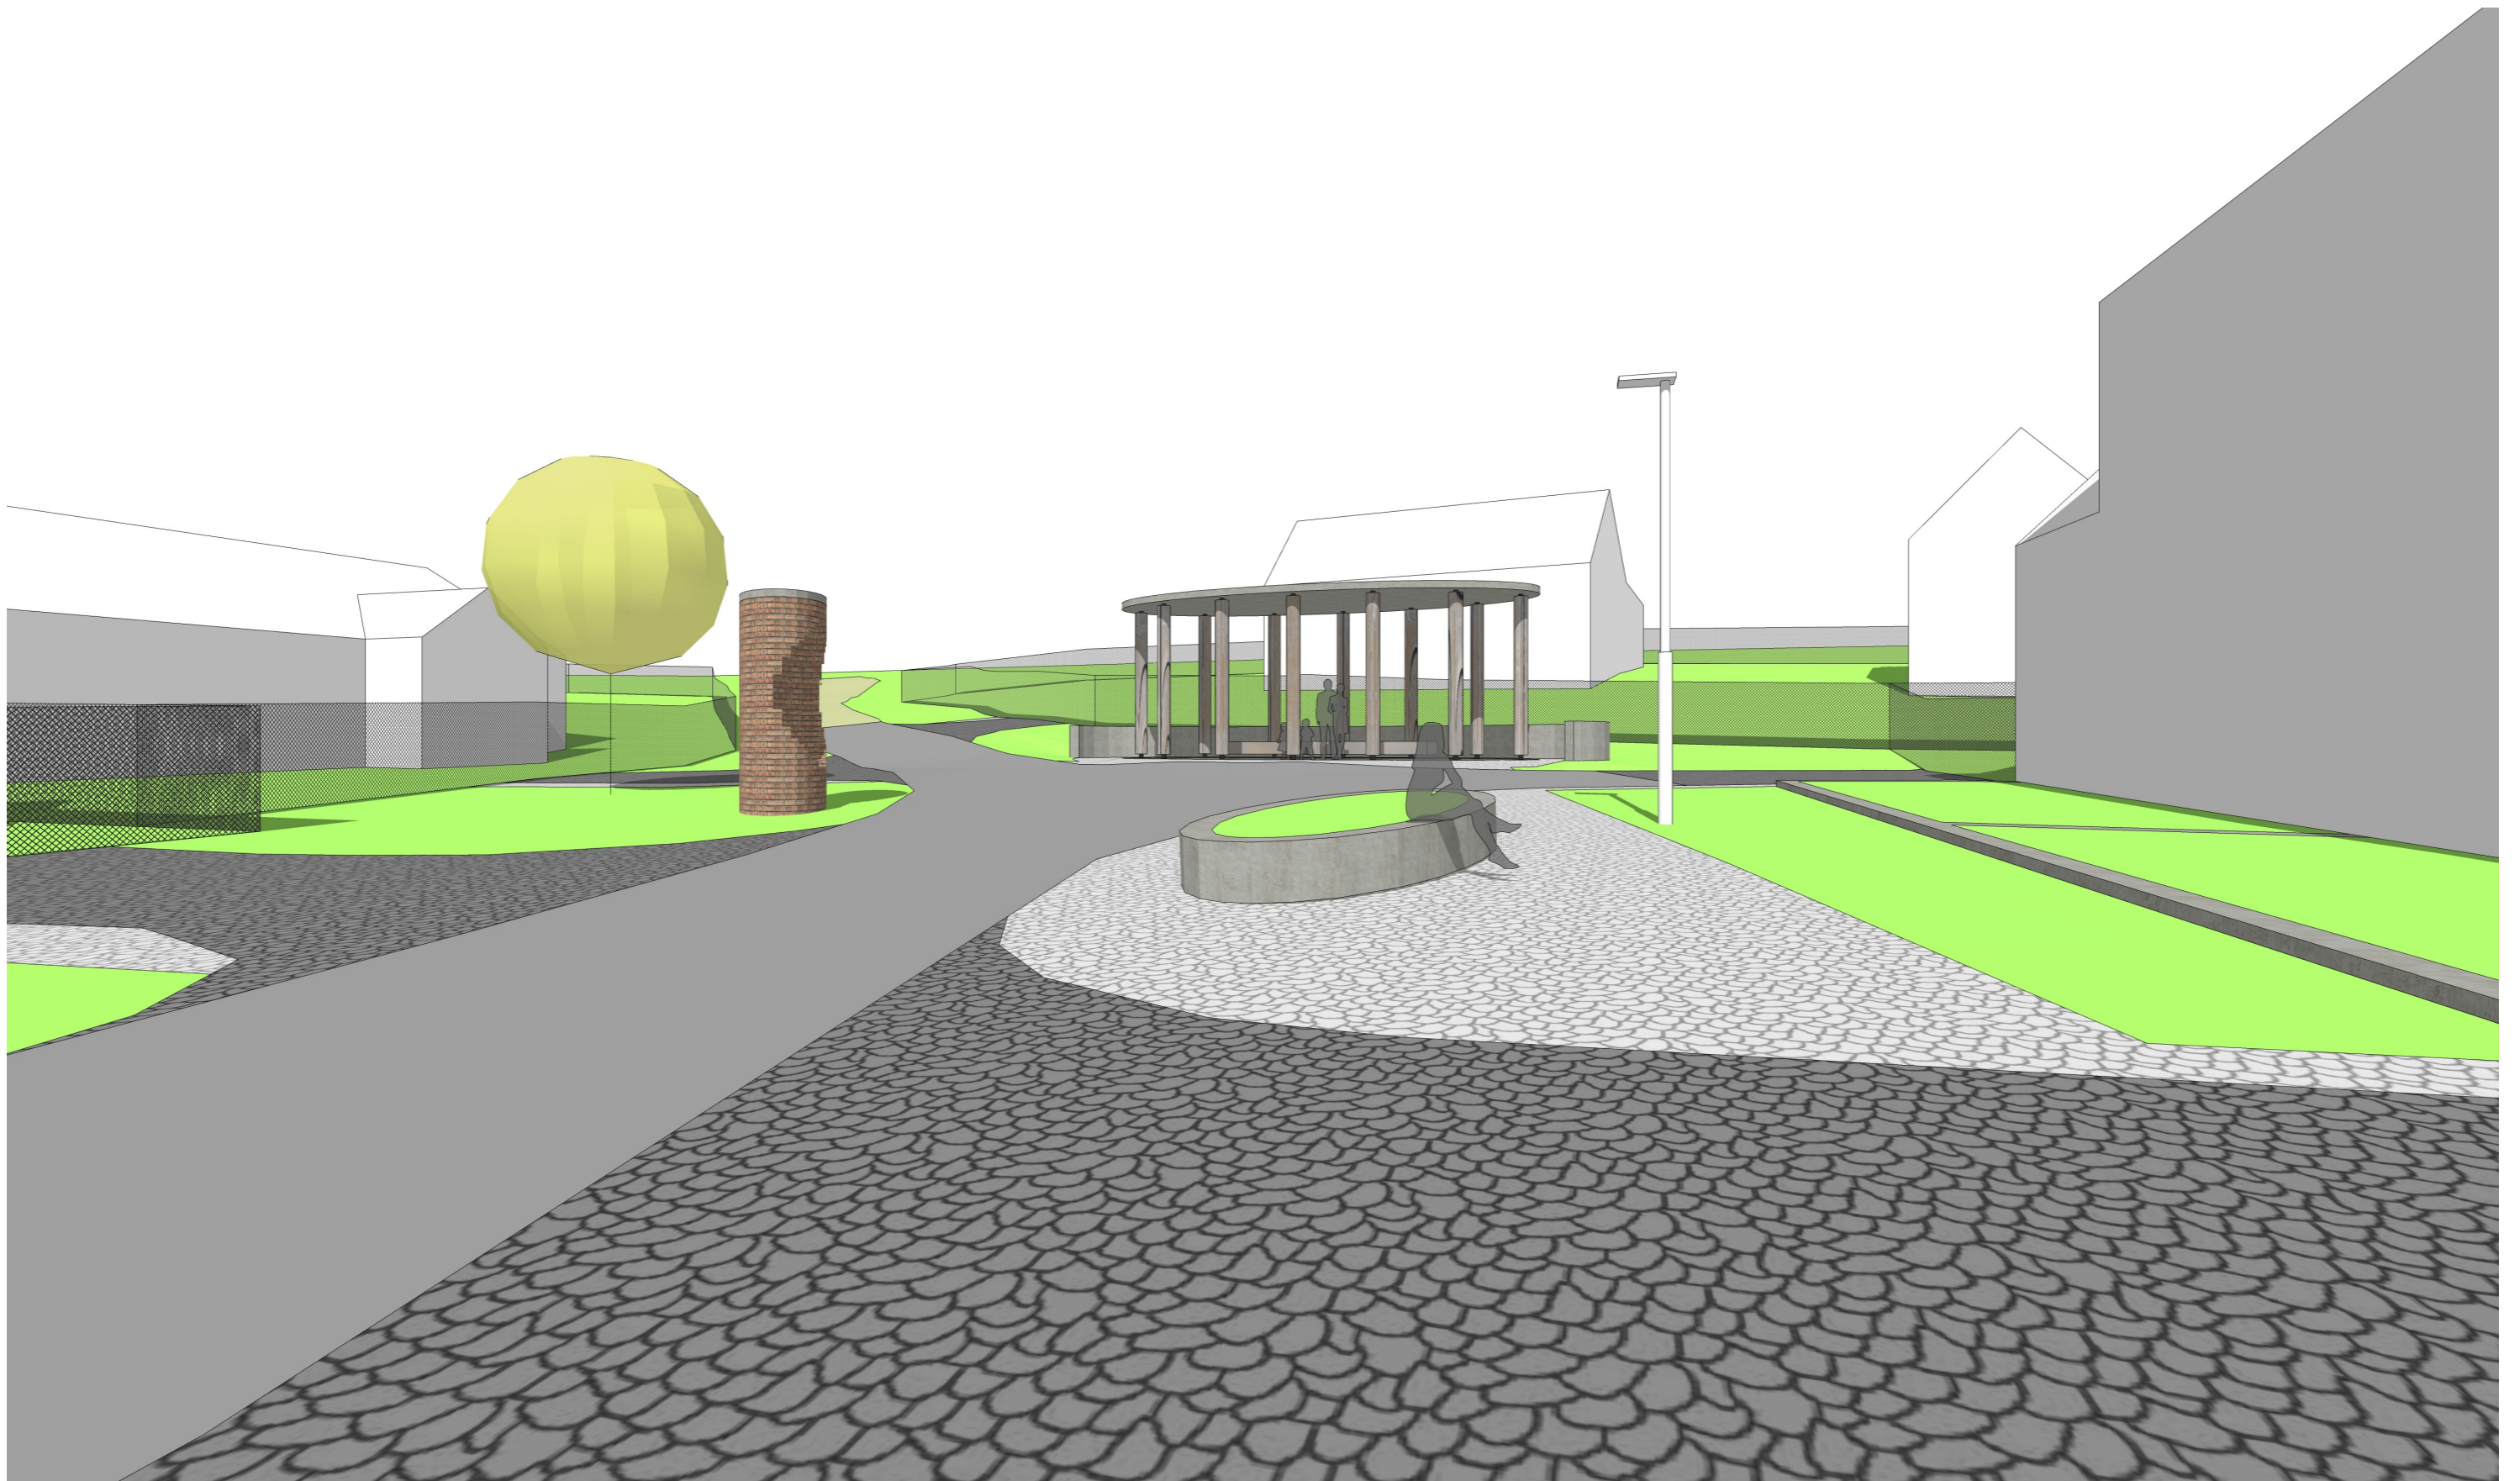

NÁZEV PROJEKTU VEŘEJNÁ PROSTRANSTVÍ, OSEČNÁ	INVESTOR OBEC OSEČNÁ	STUPEŇ DOKUMENTACE ARCHITEKTONICKÁ STUDIE	PROJEKTANT VPA ARCHITEKTI, PUŠKINOVO NÁM.17, PRAHA 6	AUTOR M.VALERT	OBSAH KONCOVÁ ČÁST	CHRASTNÁ, DEPUTÁTNÍ DOMY - NÁVES 3, KOMUNIKACE+CHODNÍK+PARKING
--	-------------------------	--	---	-------------------	-----------------------	--