



<p>VEŘEJNÁ PROSTRANSTVÍ, OSEČNÁ</p>	<p>INVESTOR OBEC OSEČNÁ</p>	<p>STUPEŇ DOKUMENTACE ARCHITEKTONICKÁ STUDIE</p>	<p>PROJEKTANT VPA ARCHITEKTI, PUŠKINOVO NÁM.17, PRAHA 6</p>	<p>AUTOR M.VALERT</p>	<p>OBSAH  CHRASNÁ – NÁVES</p>
-------------------------------------	---------------------------------	--	---	---------------------------	---------------------------------------

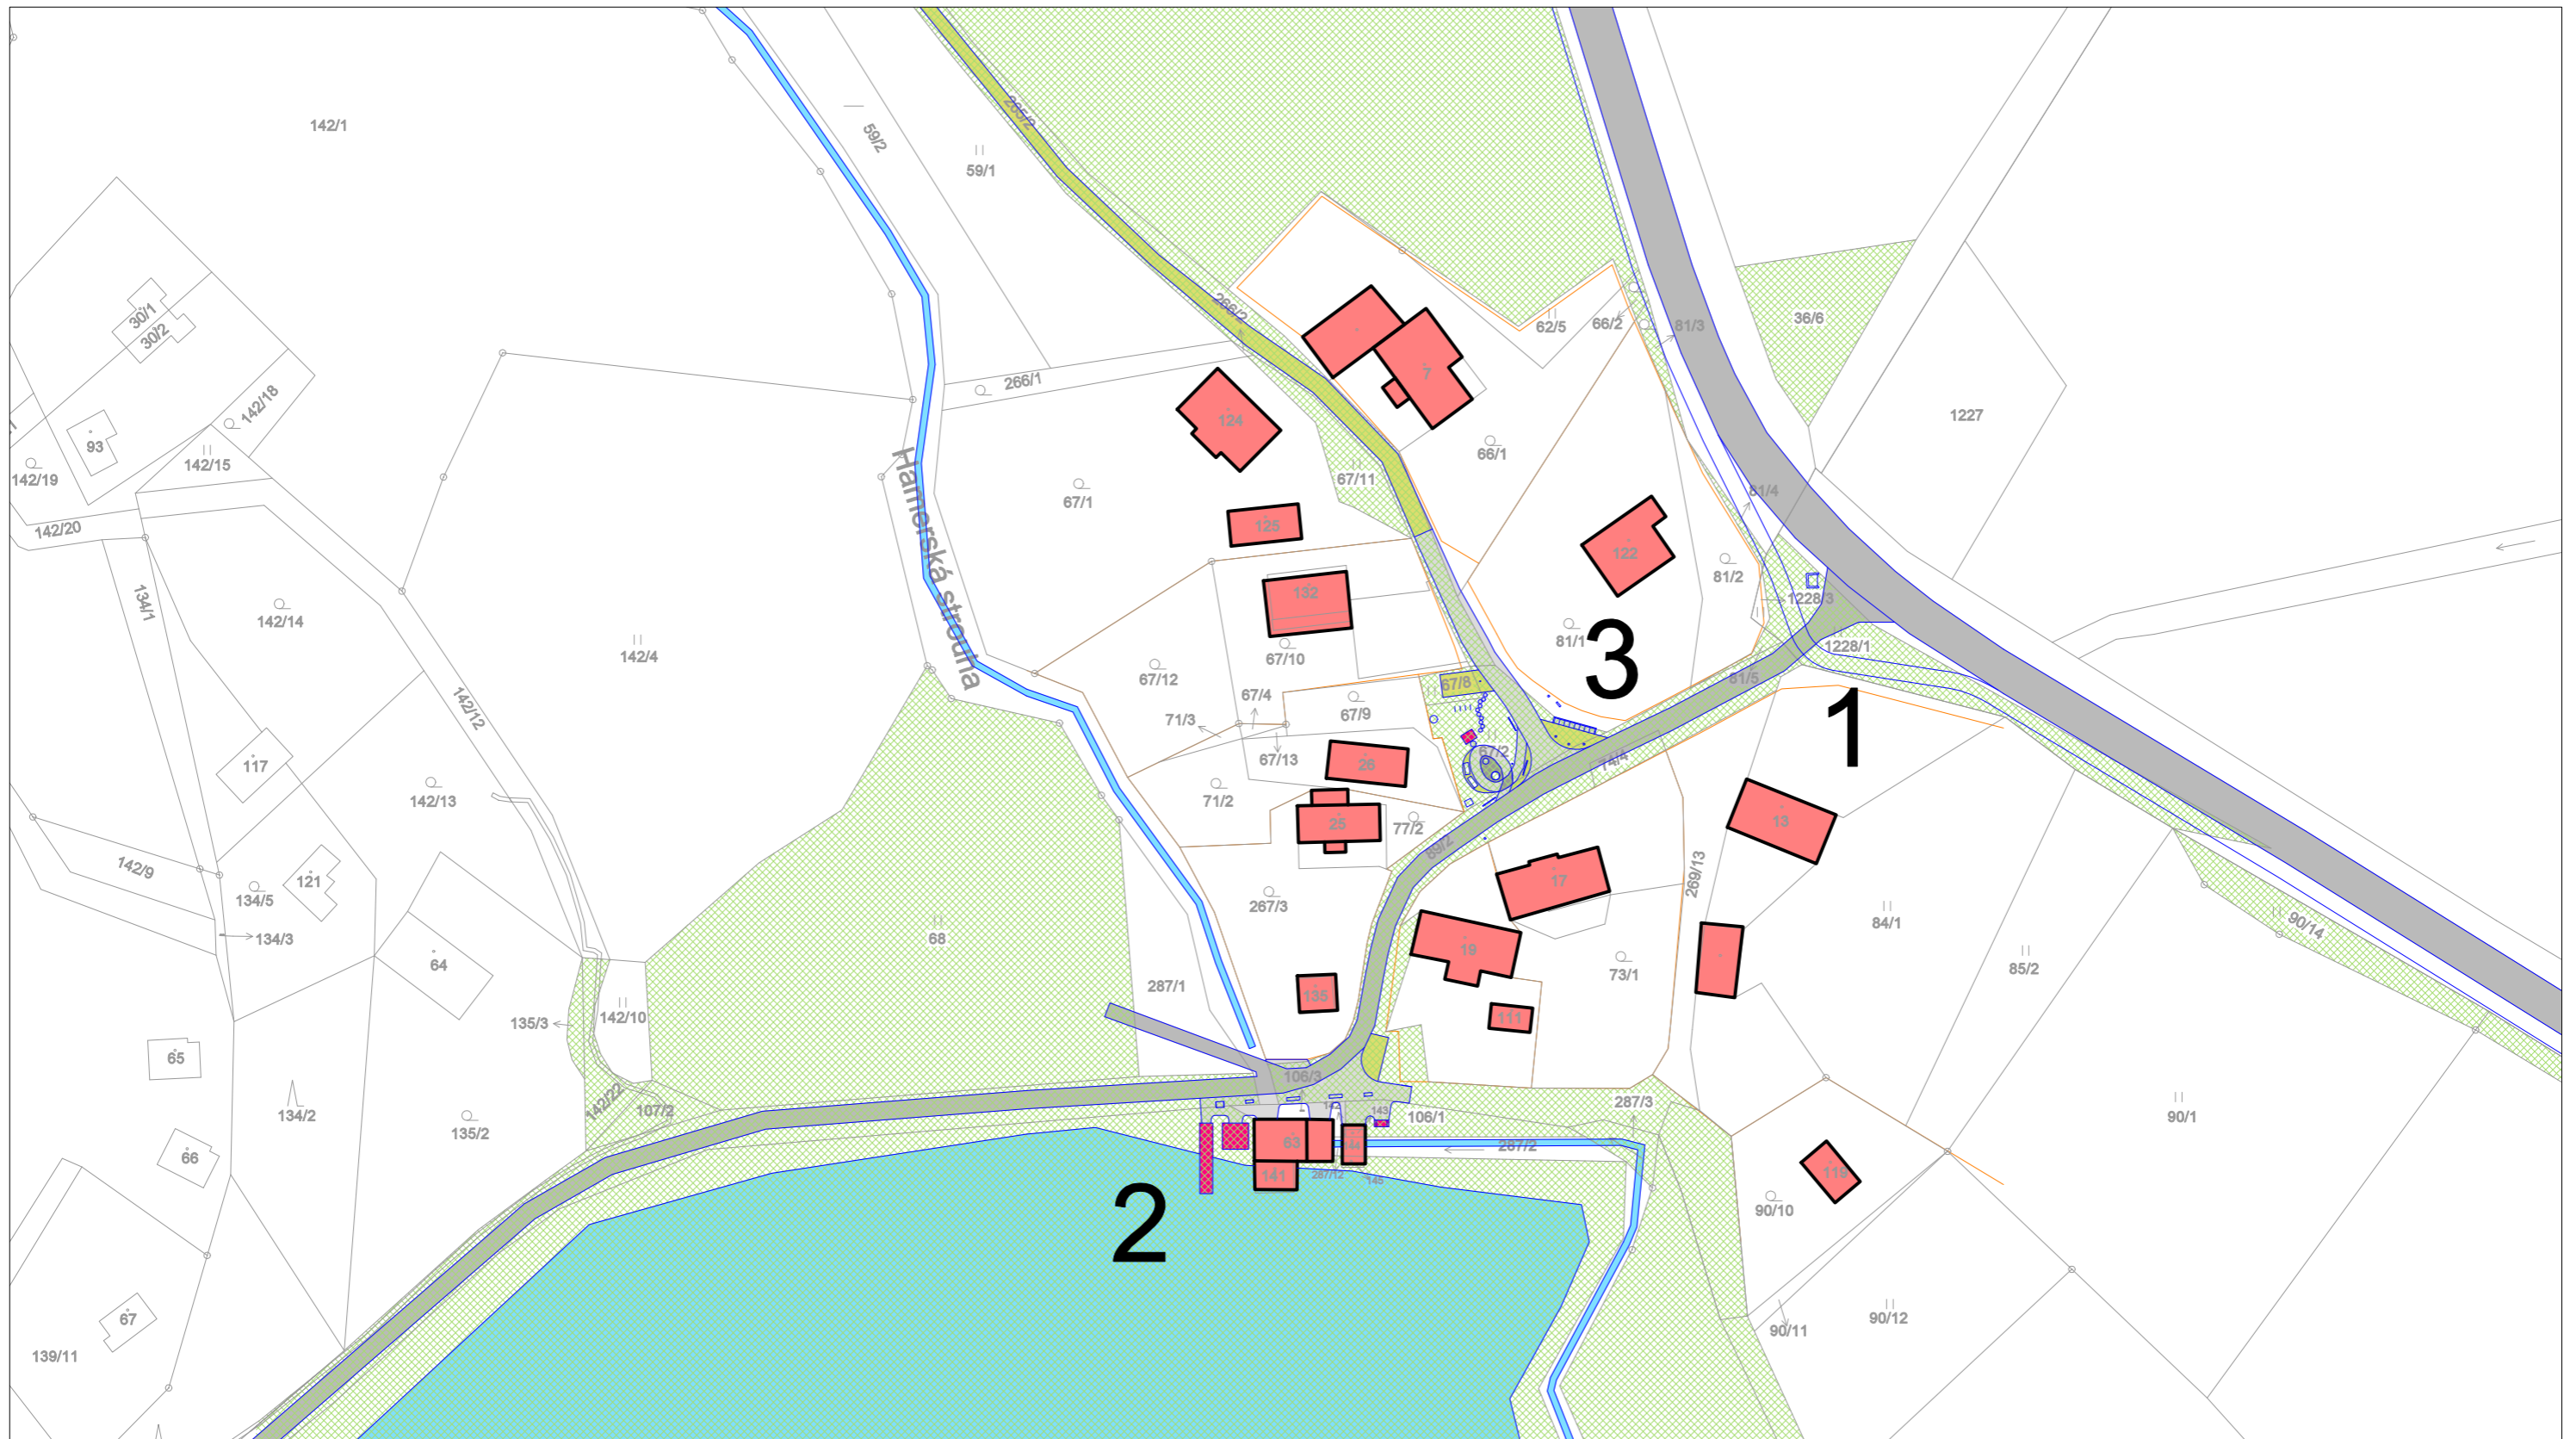

- POZEMKY OBCE
- ROZHRANÍ ZPEVNĚNÝCH PLOCH

NÁZEV PROJEKTU VEŘEJNÁ PROSTRANSTVÍ, OSEČNÁ	INVESTOR OBEC OSEČNÁ	STUPEŇ DOKUMENTACE ARCHITEKTONICKÁ STUDIE	PROJEKTANT VPA ARCHITEKTI, PUŠKINOVO NÁM.17, PRAHA 6	AUTOR M.VALERT	OBSAH SITUACE KATASTRÁLNÍ 1:1000	CHRASNÁ - NÁVÉS
--	-------------------------	--	---	-------------------	-------------------------------------	-----------------

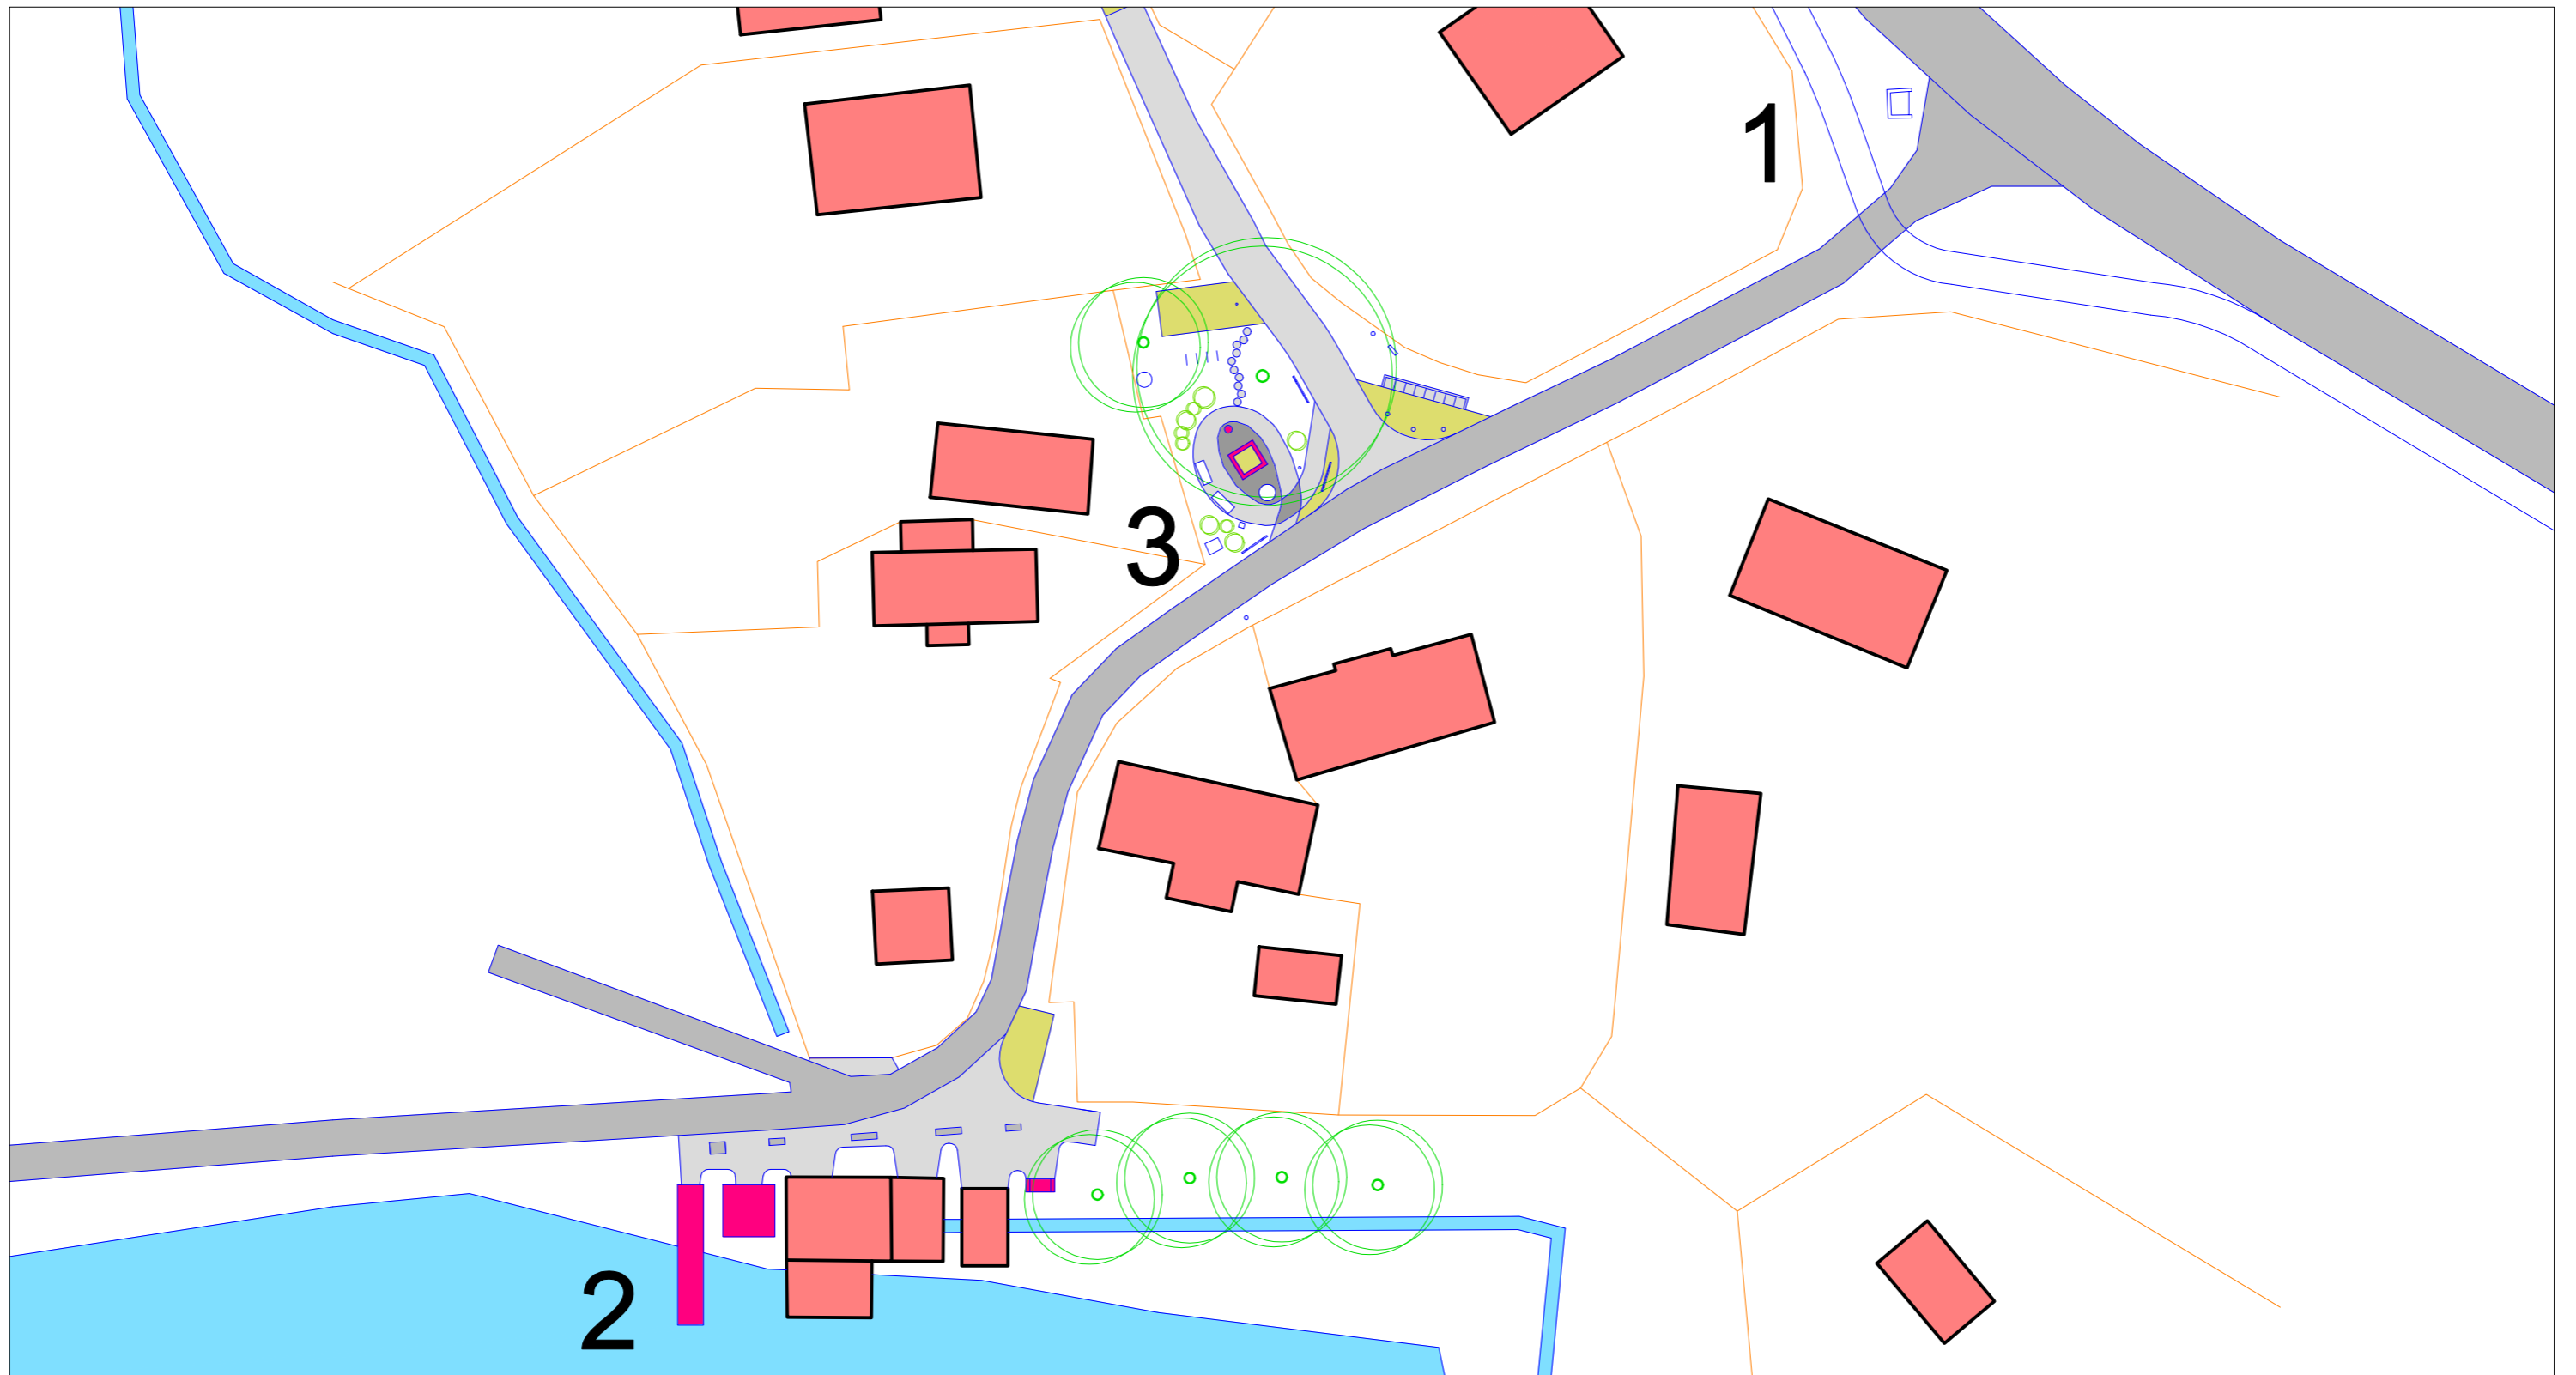


- PLOT
- STÁVAJÍCÍ STROM
- NAVRŽENÝ KEŘ
- ASFALT
- ČEDIČ
- ŽULA / BETON PREFA
- ZATRAVNĚ.BETON
- MLAT
- UPOMÍNKA KAPLE
- PORTÁL - VÝHLED NA RYBNÍK
- MOLO A POSEZENÍ U RYBNÍKA


VEŘEJNÁ PROSTRANSTVÍ, OSEČNÁ	INVESTOR OBEC OSEČNÁ	STUPEŇ DOKUMENTACE ARCHITEKTONICKÁ STUDIE	PROJEKTANT VPA ARCHITEKTI, PUŠKINOVO NÁM.17, PRAHA 6	AUTOR M.VALERT	OBSAH SITUACE CELKOVÁ 1:500	CHRASNÁ - NÁVES
------------------------------	-------------------------	--	---	-------------------	--------------------------------	-----------------




VEŘEJNÁ PROSTRANSTVÍ, OSEČNÁ	INVESTOR OBEC OSEČNÁ	STUPEŇ DOKUMENTACE ARCHITEKTONICKÁ STUDIE	PROJEKTANT VPA ARCHITEKTI, PUŠKINOVO NÁM.17, PRAHA 6	AUTOR M.VALERT	OBSAH NADHLED	CHRÁSTNÁ – NÁVES
------------------------------	-------------------------	--	---	-------------------	------------------	------------------

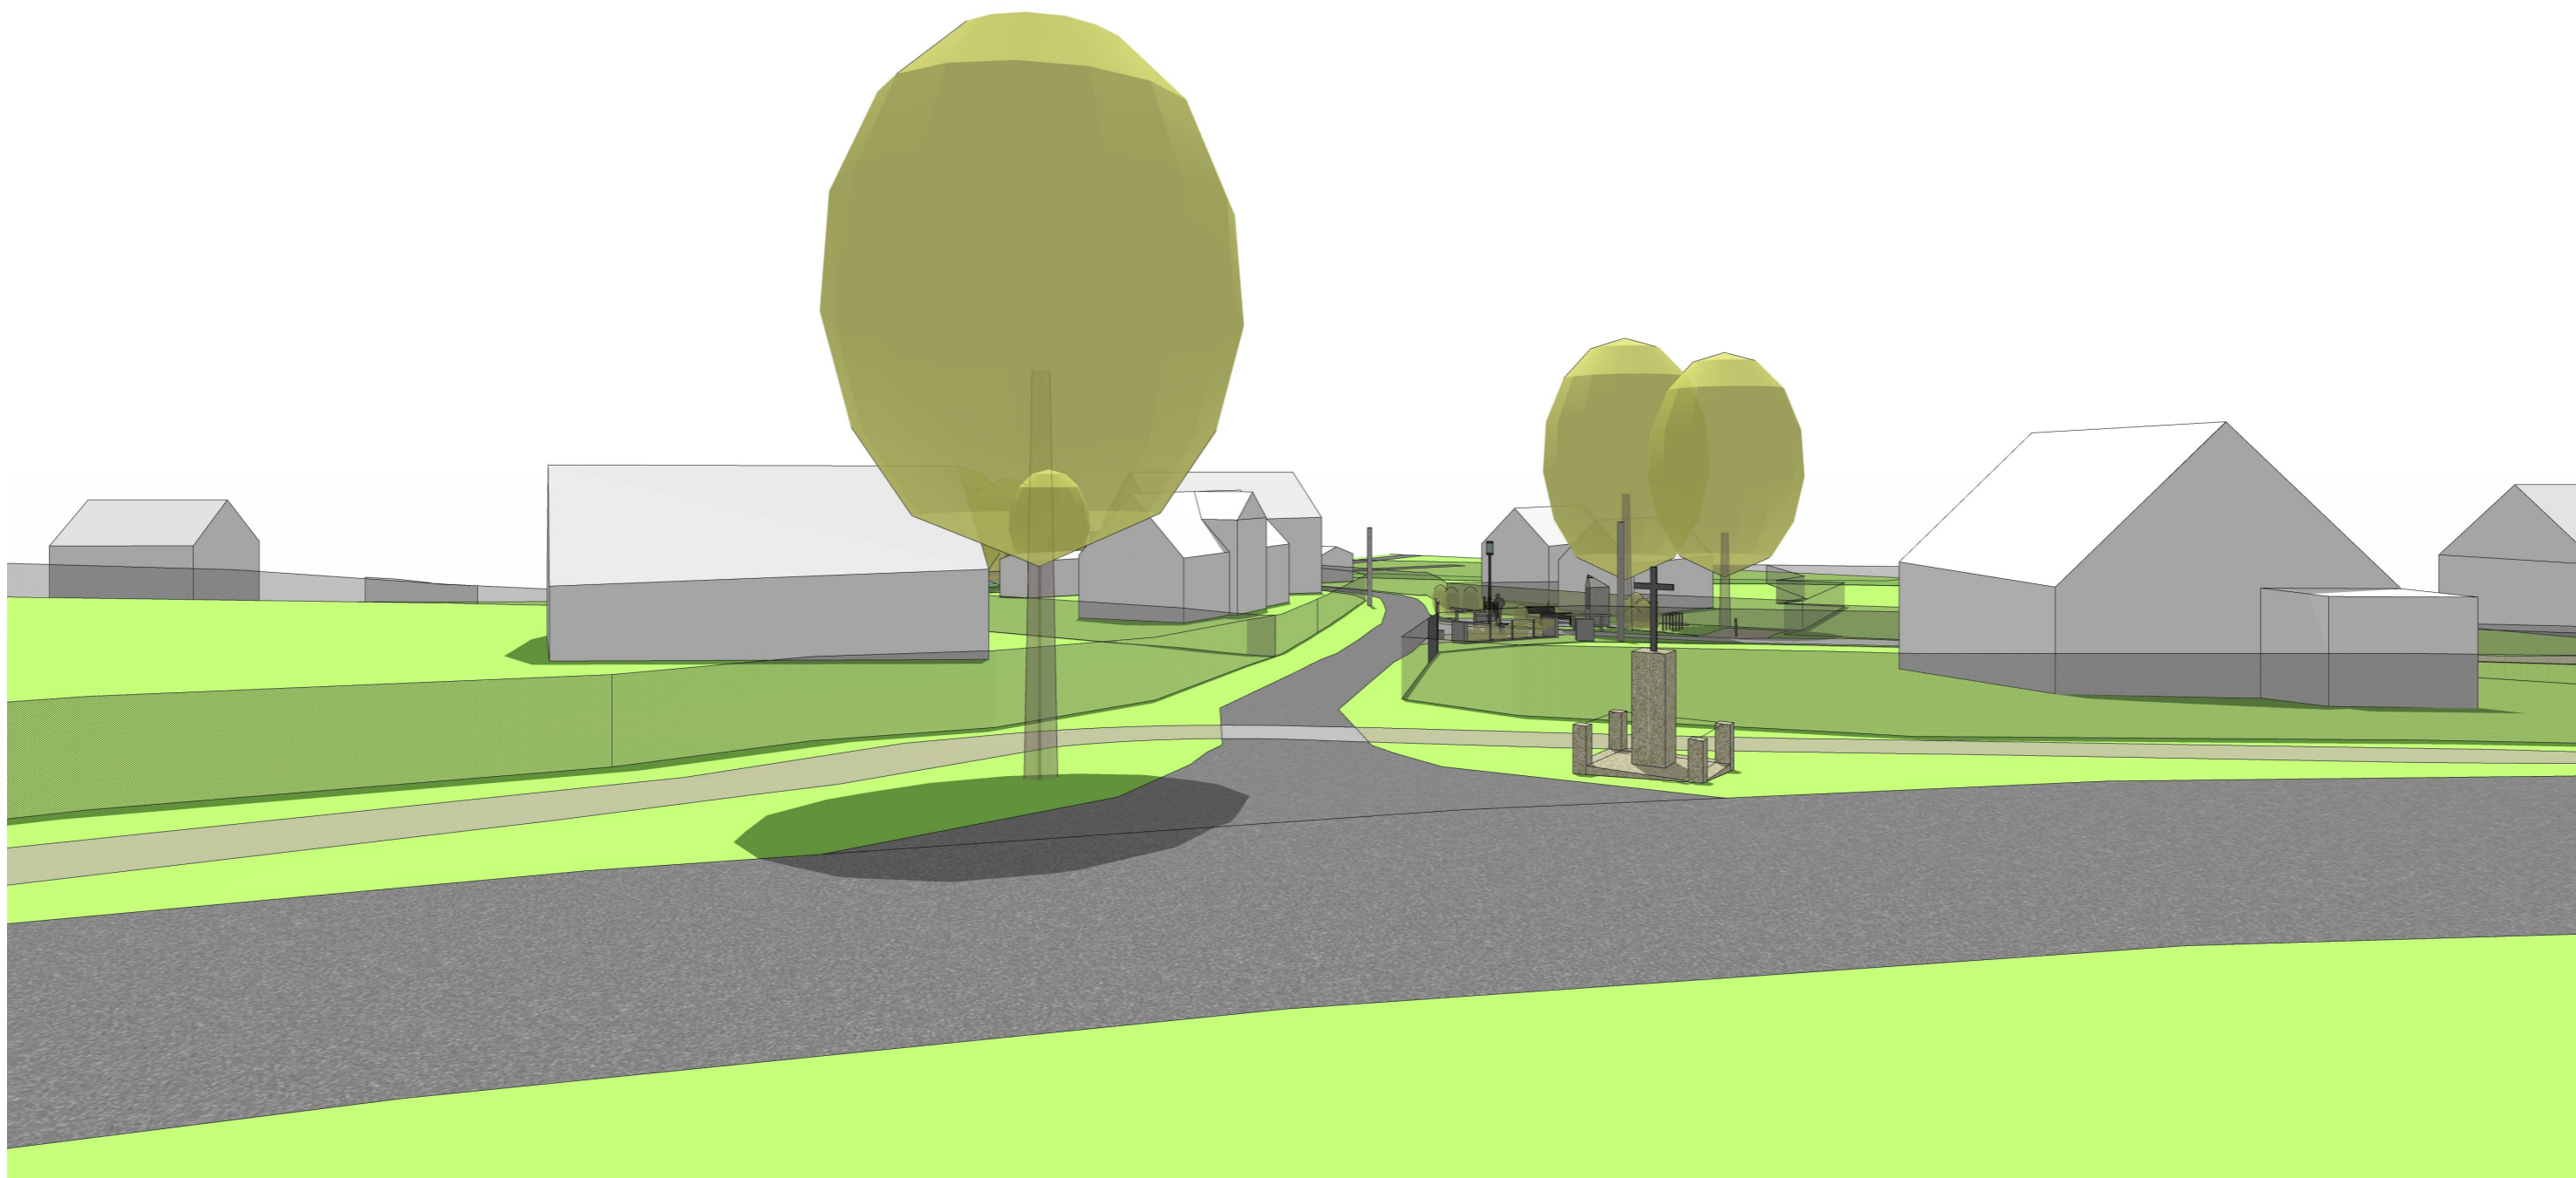

VEŘEJNÁ PROSTRANSTVÍ, OSEČNÁ	INVESTOR OBEC OSEČNÁ	STUPEŇ DOKUMENTACE ARCHITEKTONICKÁ STUDIE	PROJEKTANT VPA ARCHITEKTI, PUŠKINOVO NÁM.17, PRAHA 6	AUTOR M.VALERT	OBSAH PROSTRANSTVÍ U KŘÍŽOVATKY	CHRASNÁ – NÁVES
------------------------------	-------------------------	--	---	-------------------	------------------------------------	-----------------

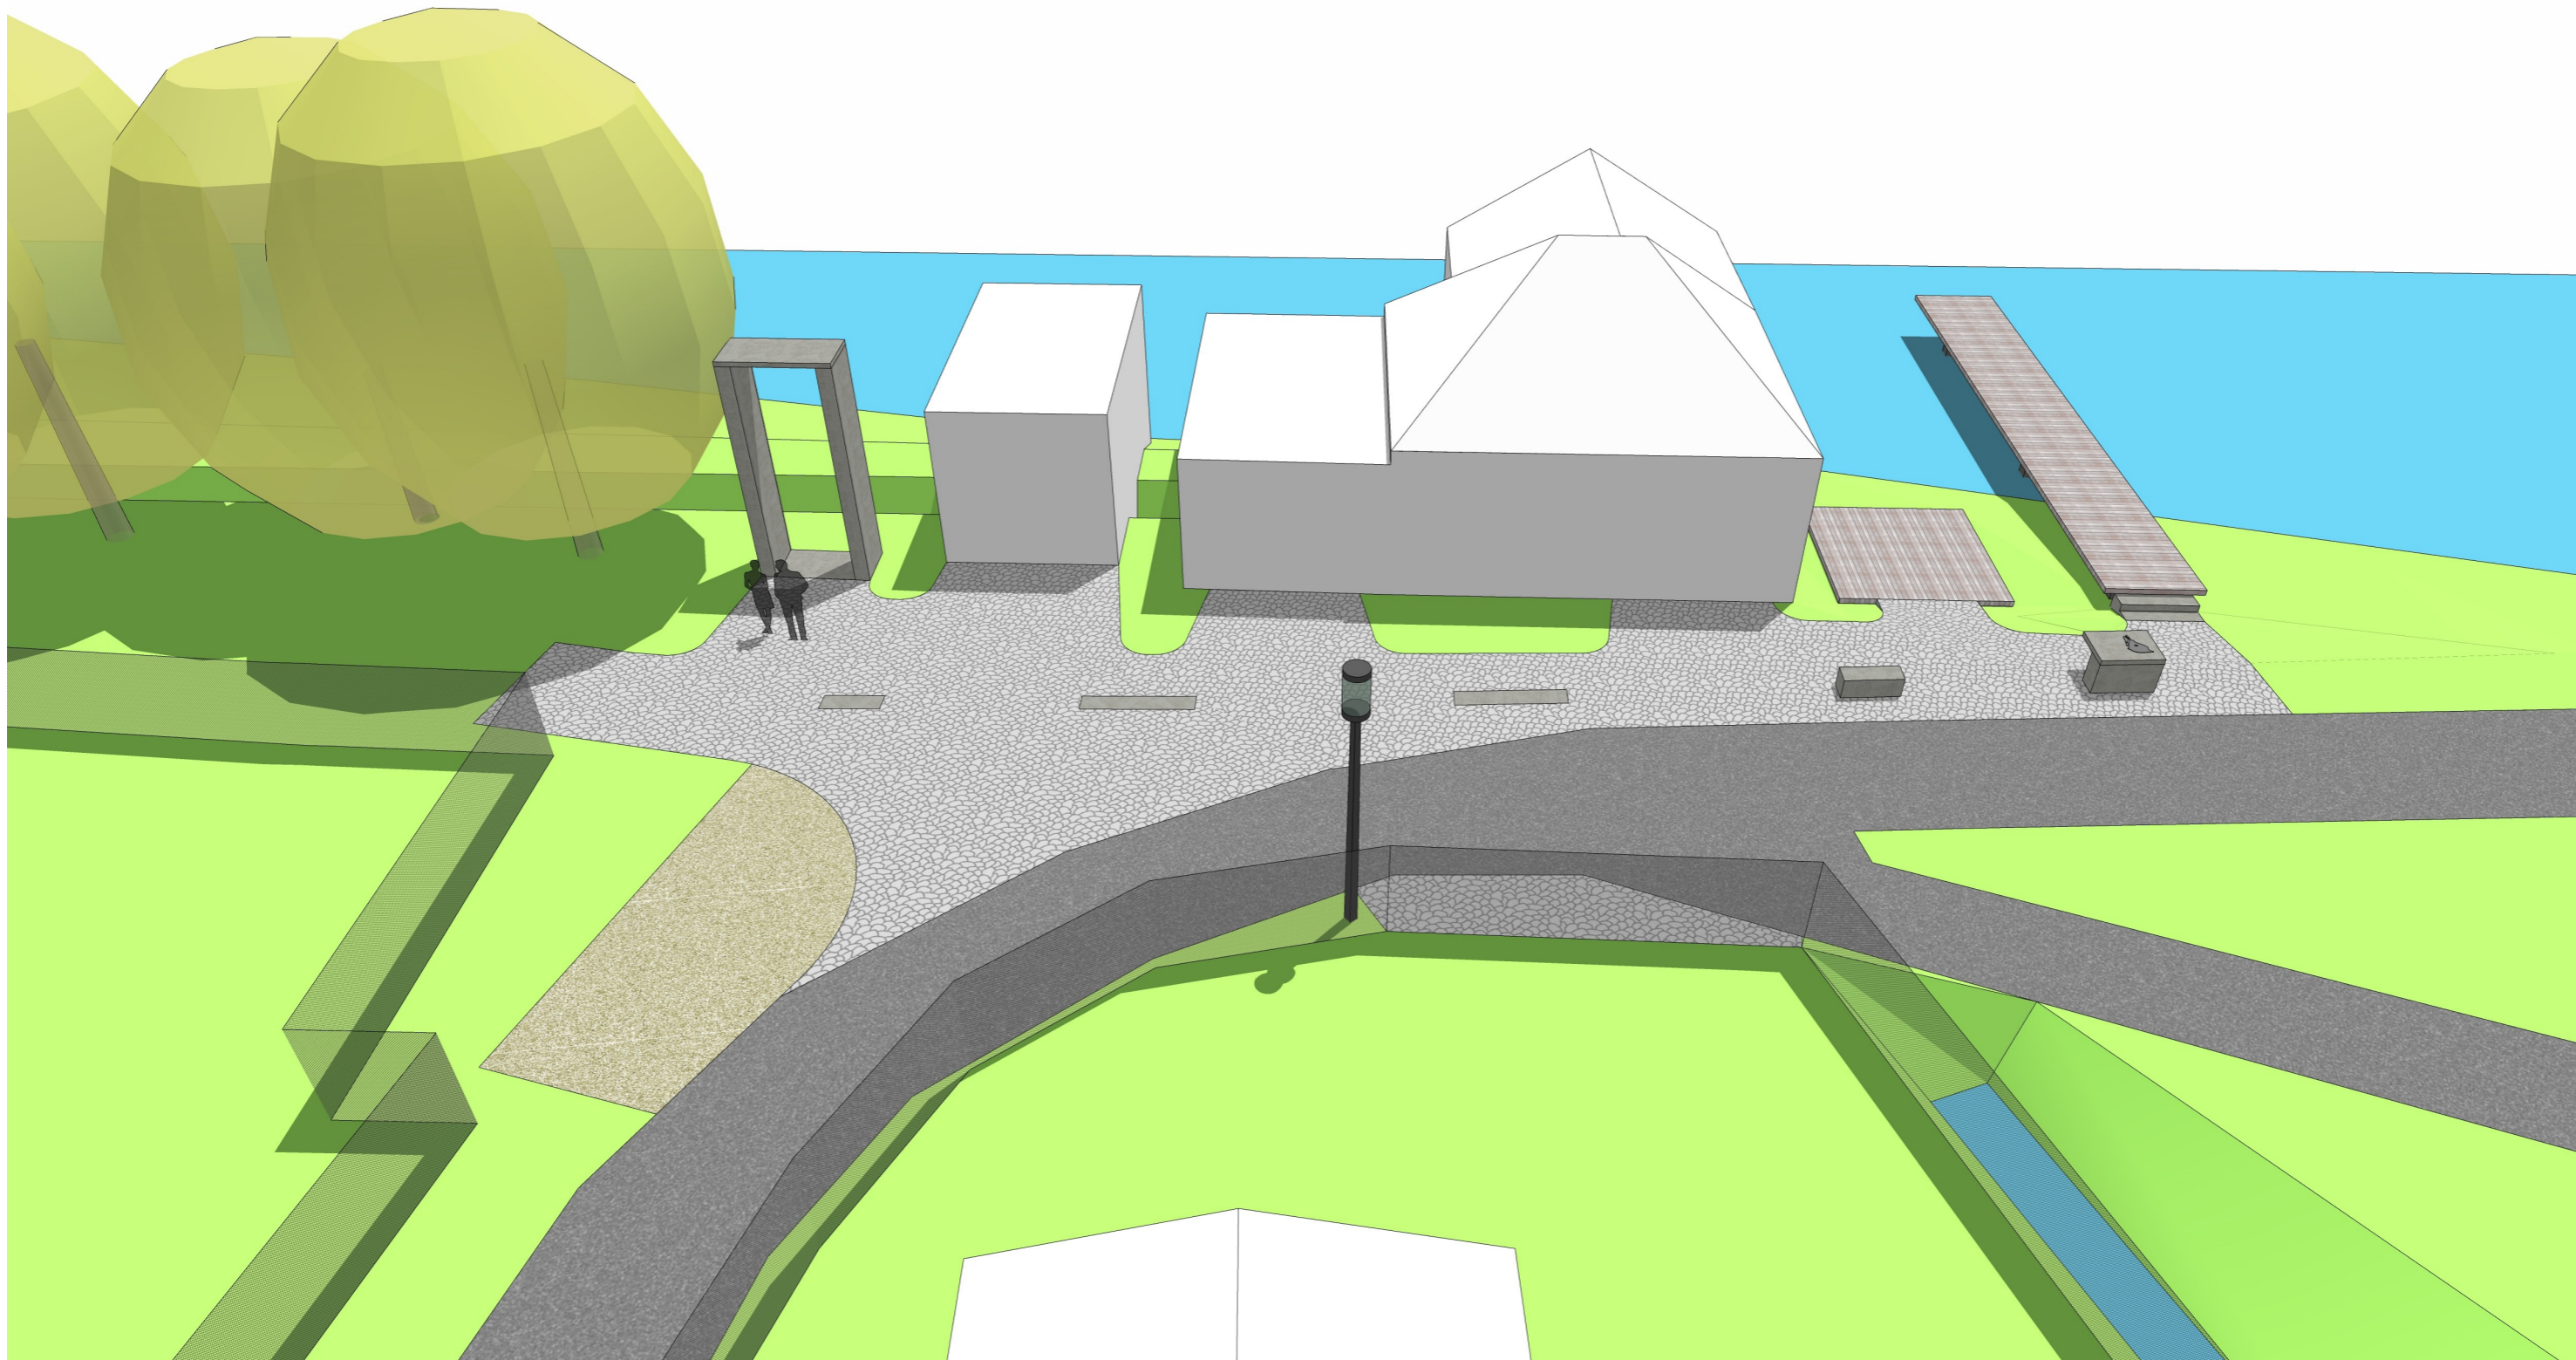


VEŘEJNÁ PROSTRANSTVÍ, OSEČNÁ	INVESTOR OBEC OSEČNÁ	STUPEŇ DOKUMENTACE ARCHITEKTONICKÁ STUDIE	PROJEKTANT VPA ARCHITEKTI, PUŠKINOVO NÁM.17, PRAHA 6	AUTOR M.VALERT	OBSAH PROSTRANSTVÍ U RYBÁŘŮ	CHRASNÁ – NÁVES
------------------------------	-------------------------	--	---	-------------------	--------------------------------	-----------------

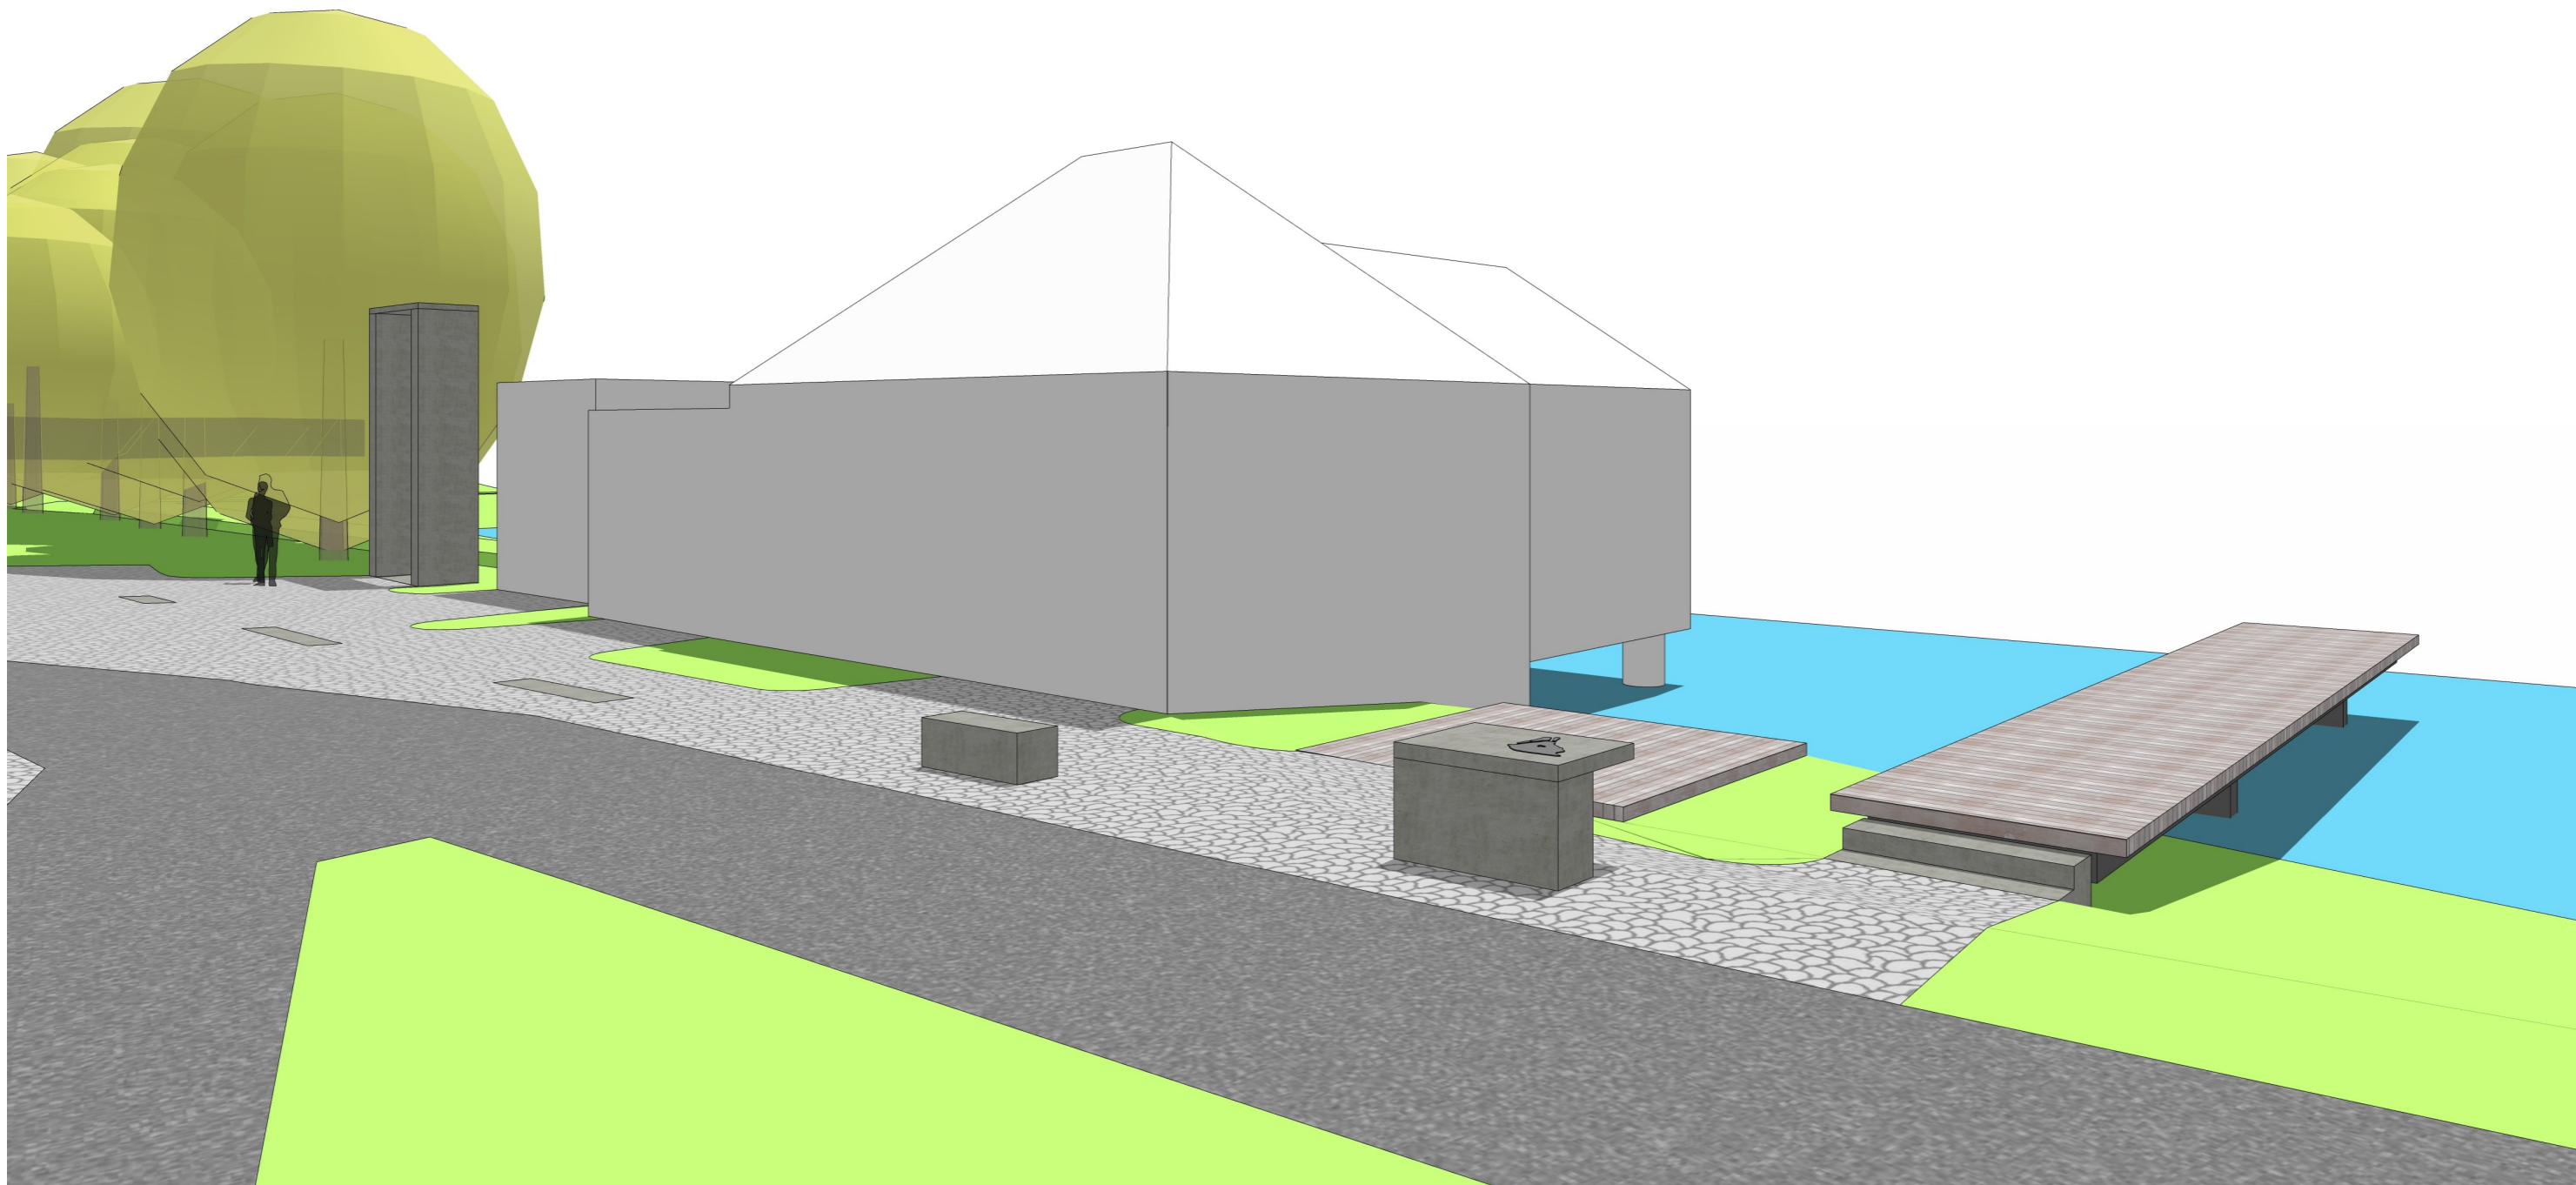


VEŘEJNÁ PROSTRANSTVÍ, OSEČNÁ	INVESTOR OBEC OSEČNÁ	STUPEŇ DOKUMENTACE ARCHITEKTONICKÁ STUDIE	PROJEKTANT VPA ARCHITEKTI, PUŠKINOVO NÁM.17, PRAHA 6	AUTOR M.VALERT	OBSAH PROSTRANSTVÍ U RYBÁŘŮ	CHRASTNÁ – NÁVES
------------------------------	-------------------------	--	---	-------------------	--------------------------------	------------------




VEŘEJNÁ PROSTRANSTVÍ, OSEČNÁ	INVESTOR OBEC OSEČNÁ	STUPEŇ DOKUMENTACE ARCHITECTONICKÁ STUDIE	PROJEKTANT VPA ARCHITEKTI, PUŠKINOVO NÁM.17, PRAHA 6	AUTOR M.VALERT	OBSAH SITUACE - HISTORICKÝ STAV	CHRASTNÁ - NÁVES
------------------------------	-------------------------	--	---	-------------------	------------------------------------	------------------

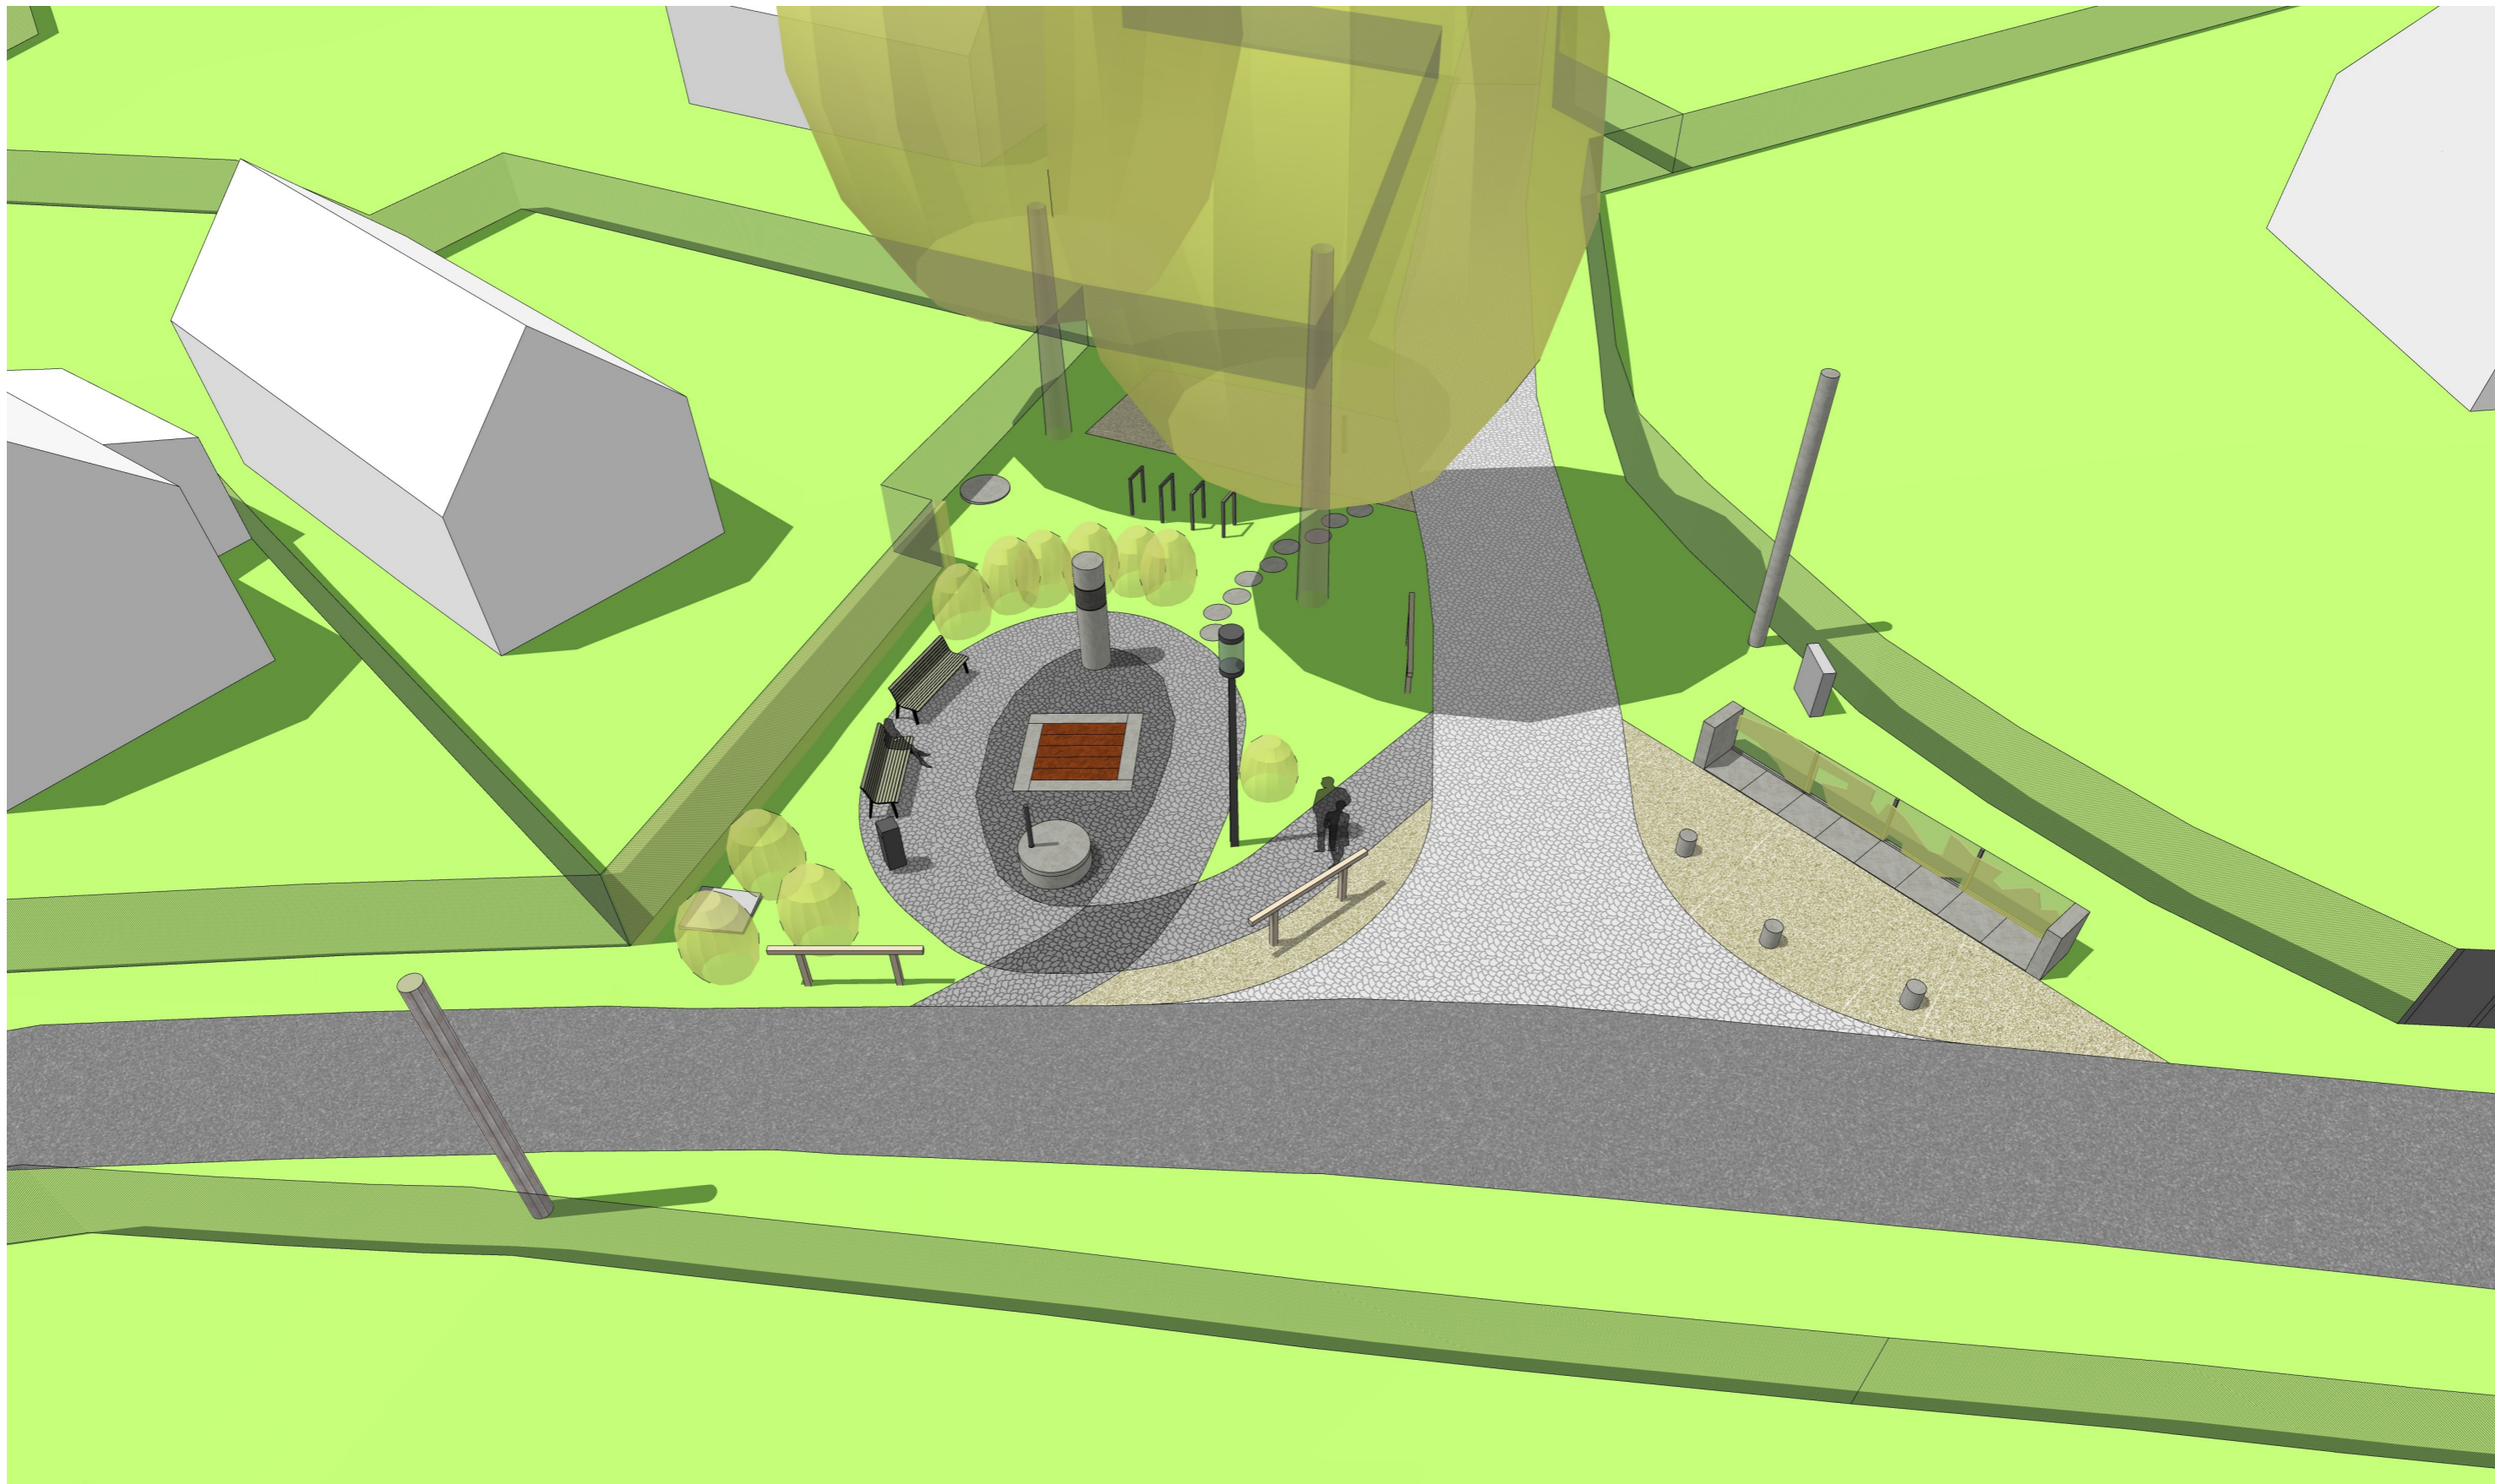


VEŘEJNÁ PROSTRANSTVÍ, OSEČNÁ	INVESTOR OBEC OSEČNÁ	STUPEŇ DOKUMENTACE ARCHITEKTONICKÁ STUDIE	PROJEKTANT VPA ARCHITEKTI, PUŠKINOVO NÁM.17, PRAHA 6	AUTOR M.VALERT	OBSAH NÁVES VAR A - STOPA	CHRASNÁ - NÁVES
------------------------------	-------------------------	--	---	-------------------	------------------------------	-----------------

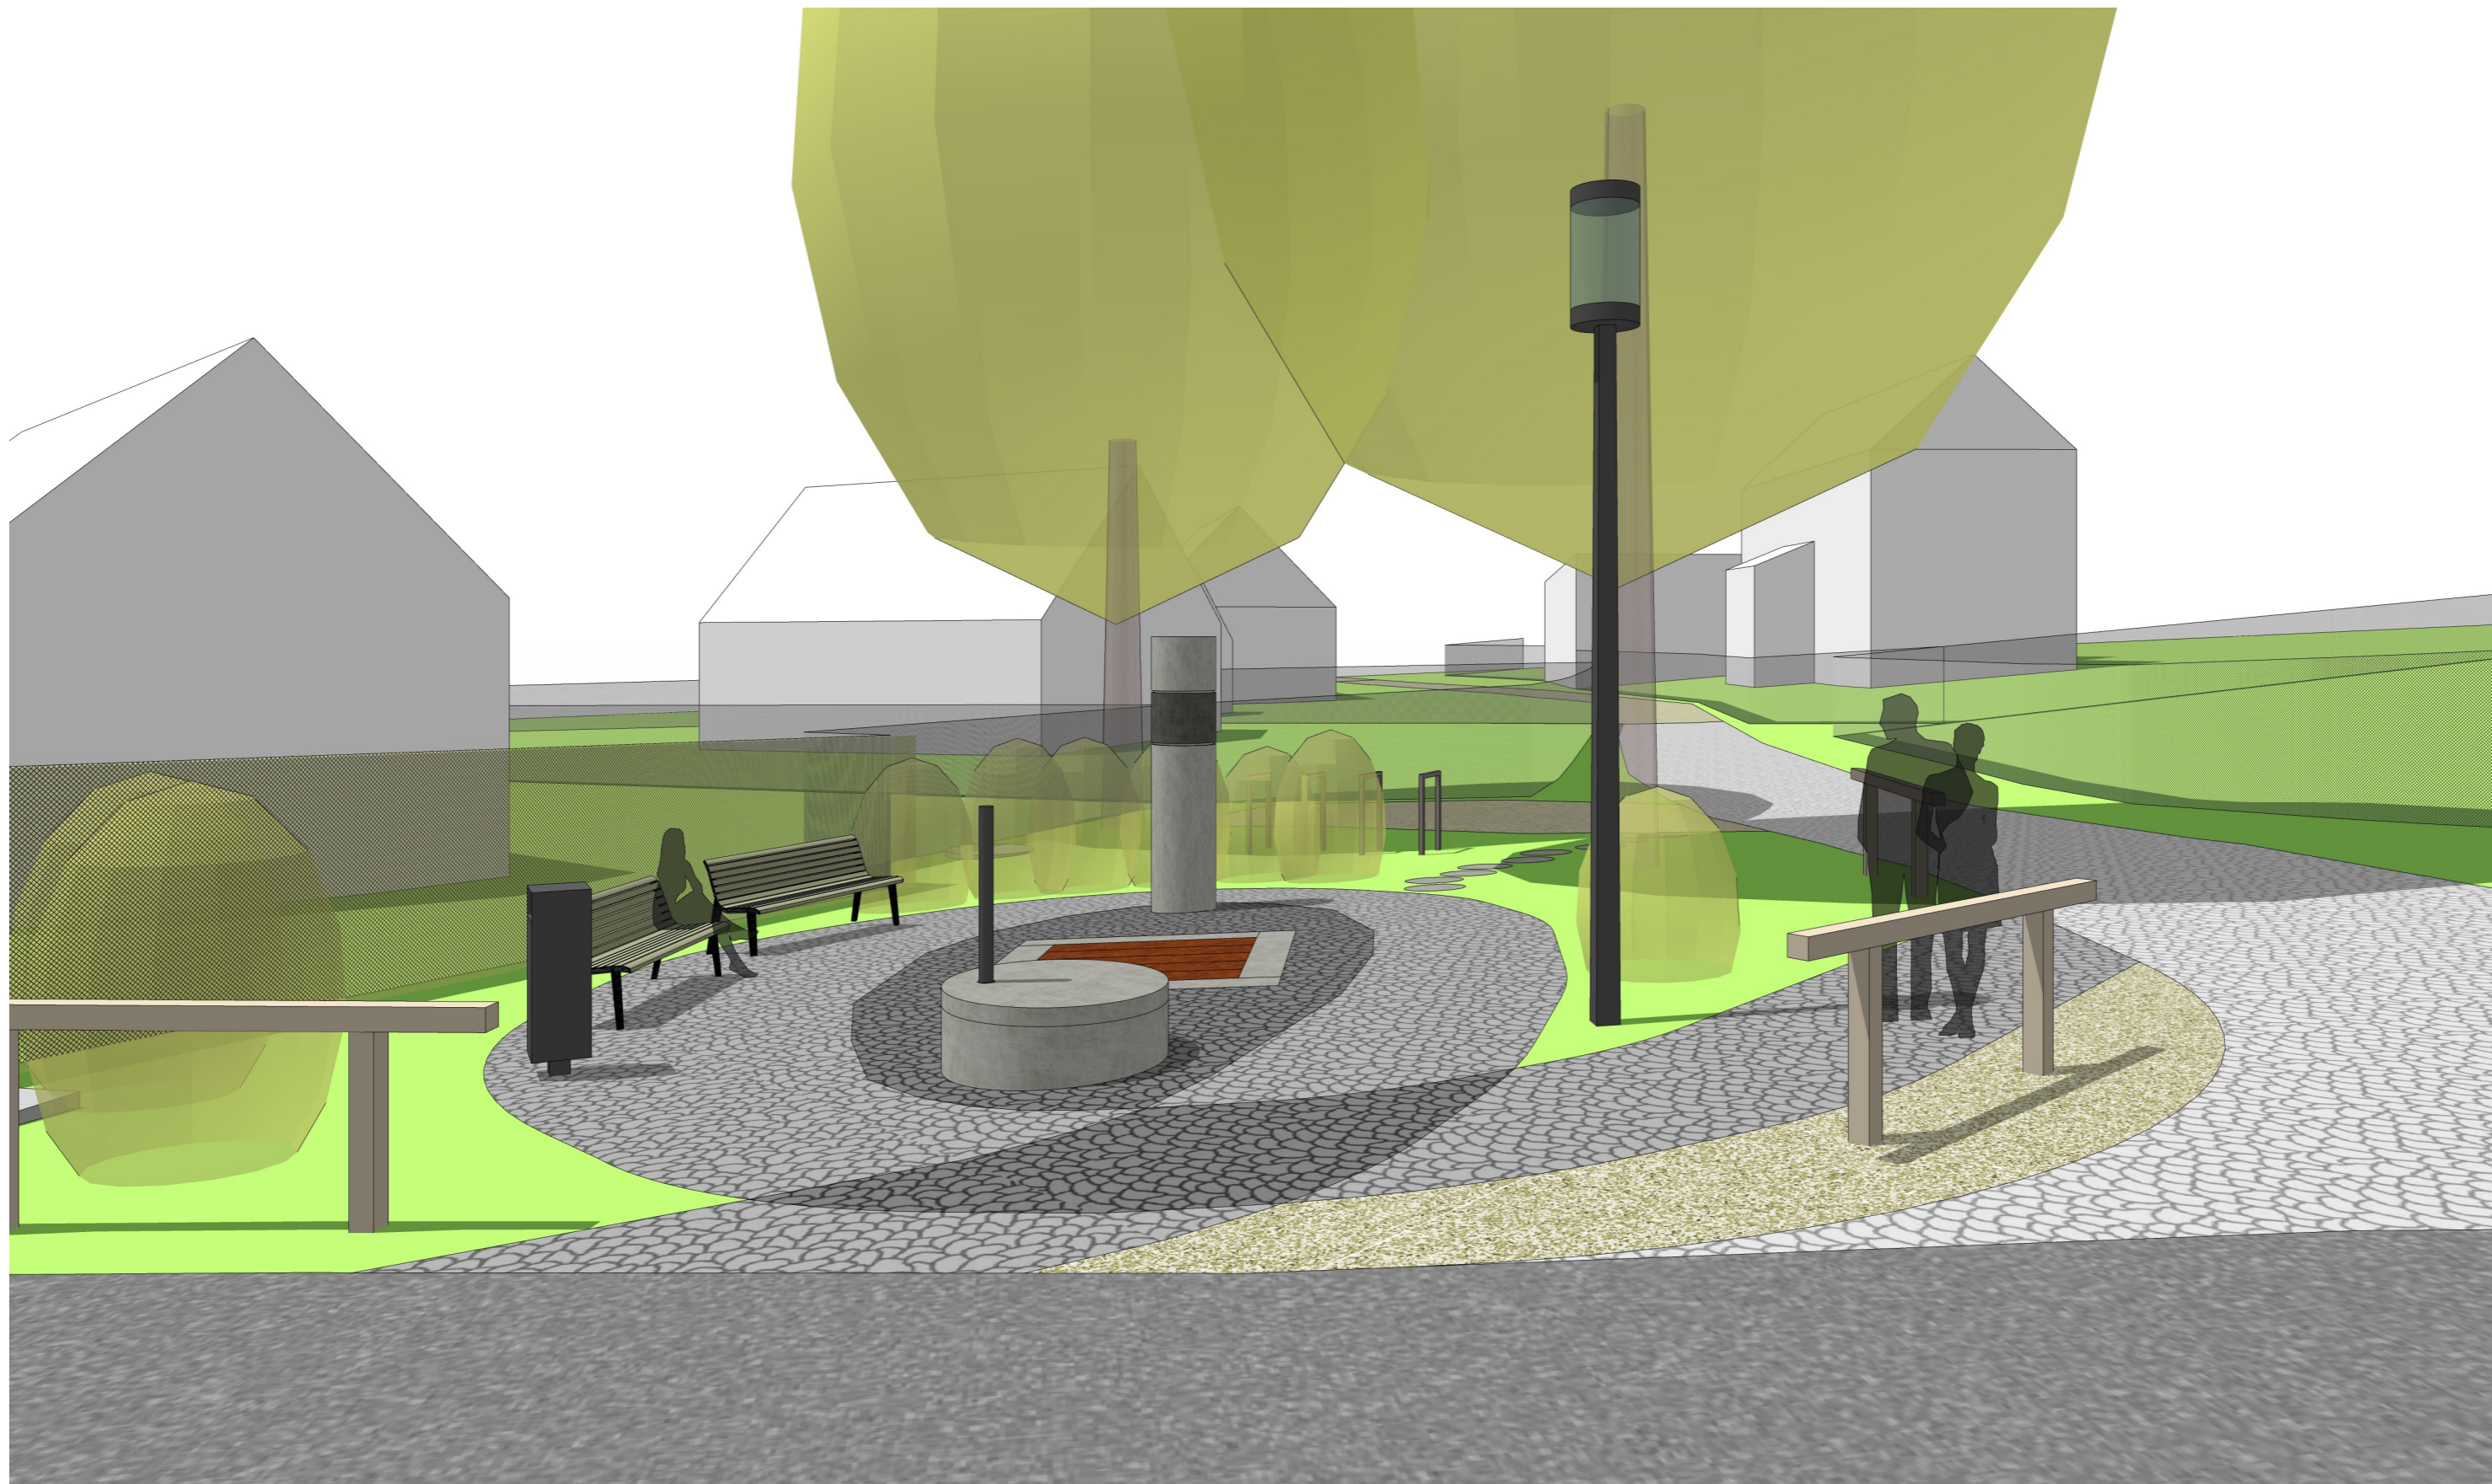


VEŘEJNÁ PROSTRANSTVÍ, OSEČNÁ	INVESTOR OBEC OSEČNÁ	STUPEŇ DOKUMENTACE ARCHITEKTONICKÁ STUDIE	PROJEKTANT VPA ARCHITEKTI, PUŠKINOVO NÁM.17, PRAHA 6	AUTOR M.VALERT	OBSAH NÁVES VAR A - STOPA	CHRASNÁ - NÁVES
------------------------------	-------------------------	--	---	-------------------	------------------------------	-----------------

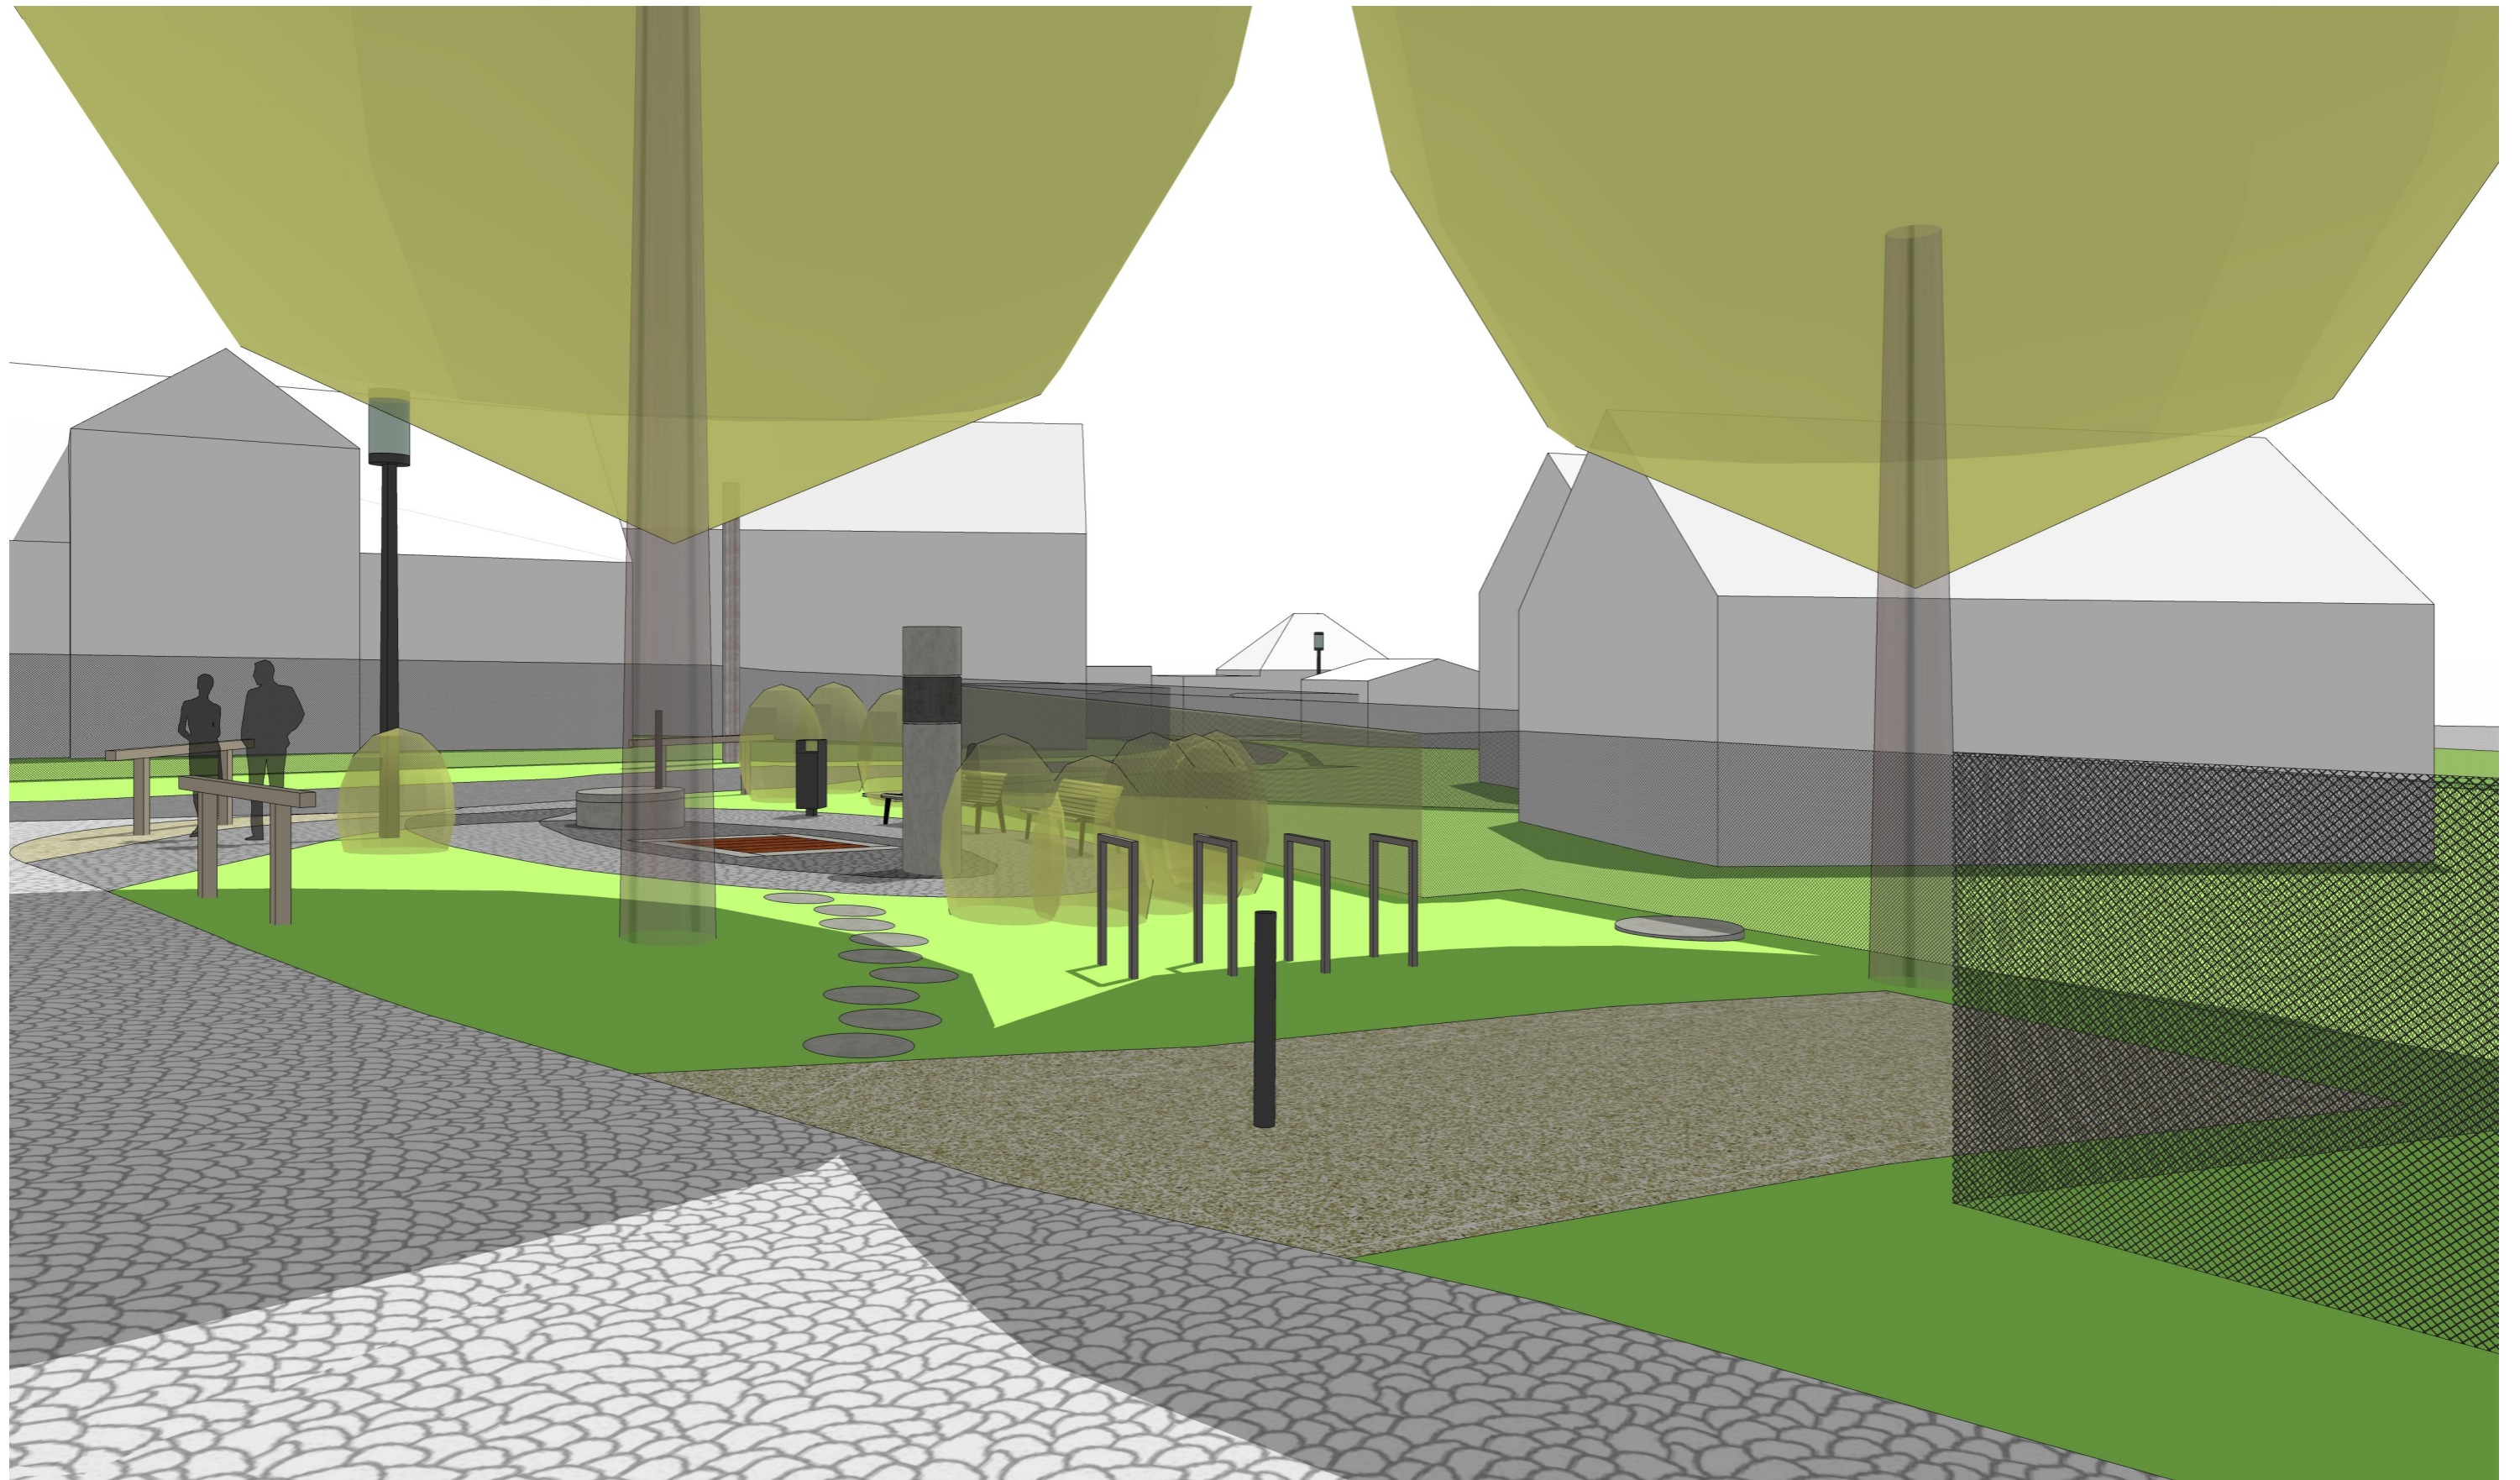


VEŘEJNÁ PROSTRANSTVÍ, OSEČNÁ	INVESTOR OBEC OSEČNÁ	STUPEŇ DOKUMENTACE ARCHITEKTONICKÁ STUDIE	PROJEKTANT VPA ARCHITEKTI, PUŠKINOVO NÁM.17, PRAHA 6	AUTOR M.VALERT	OBSAH NÁVES VAR A - STOPA	CHRASNÁ - NÁVES
------------------------------	-------------------------	--	---	-------------------	------------------------------	-----------------

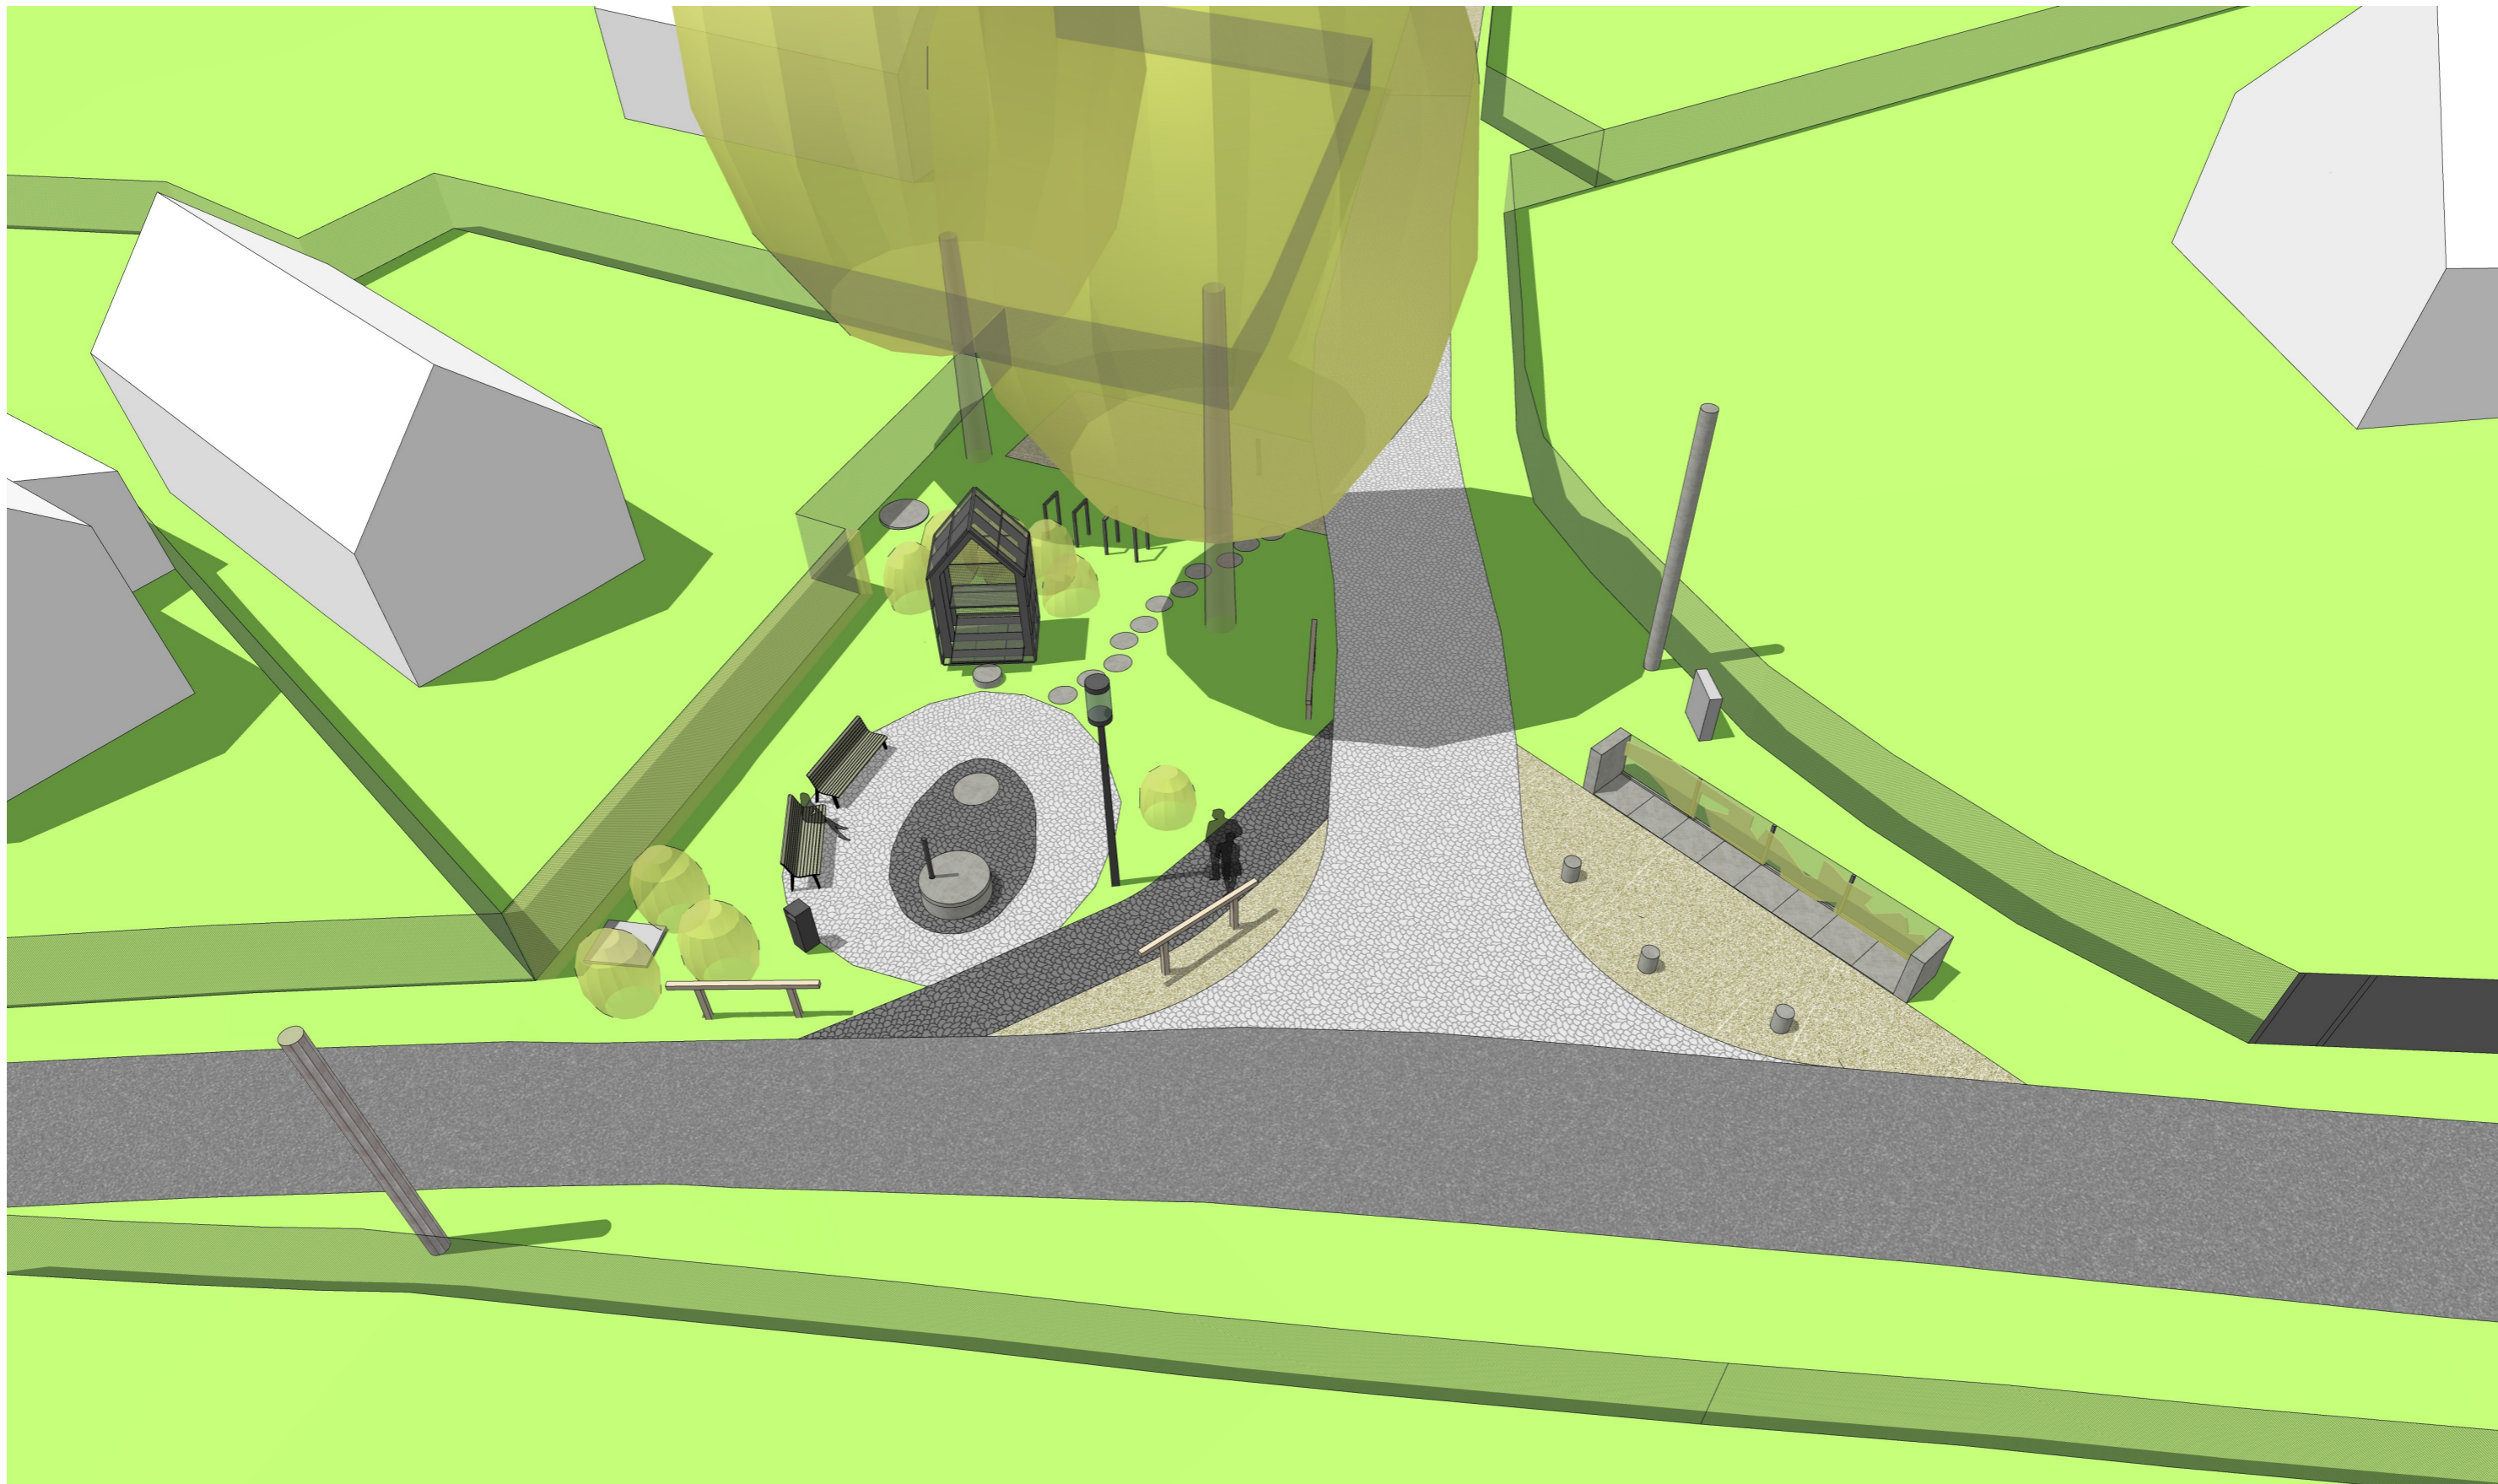


VEŘEJNÁ PROSTRANSTVÍ, OSEČNÁ	INVESTOR OBEC OSEČNÁ	STUPEŇ DOKUMENTACE ARCHITEKTONICKÁ STUDIE	PROJEKTANT VPA ARCHITEKTI, PUŠKINOVO NÁM.17, PRAHA 6	AUTOR M.VALERT	OBSAH NÁVES VAR B - OCEL	CHRASNÁ - NÁVES
------------------------------	-------------------------	--	---	-------------------	-----------------------------	-----------------

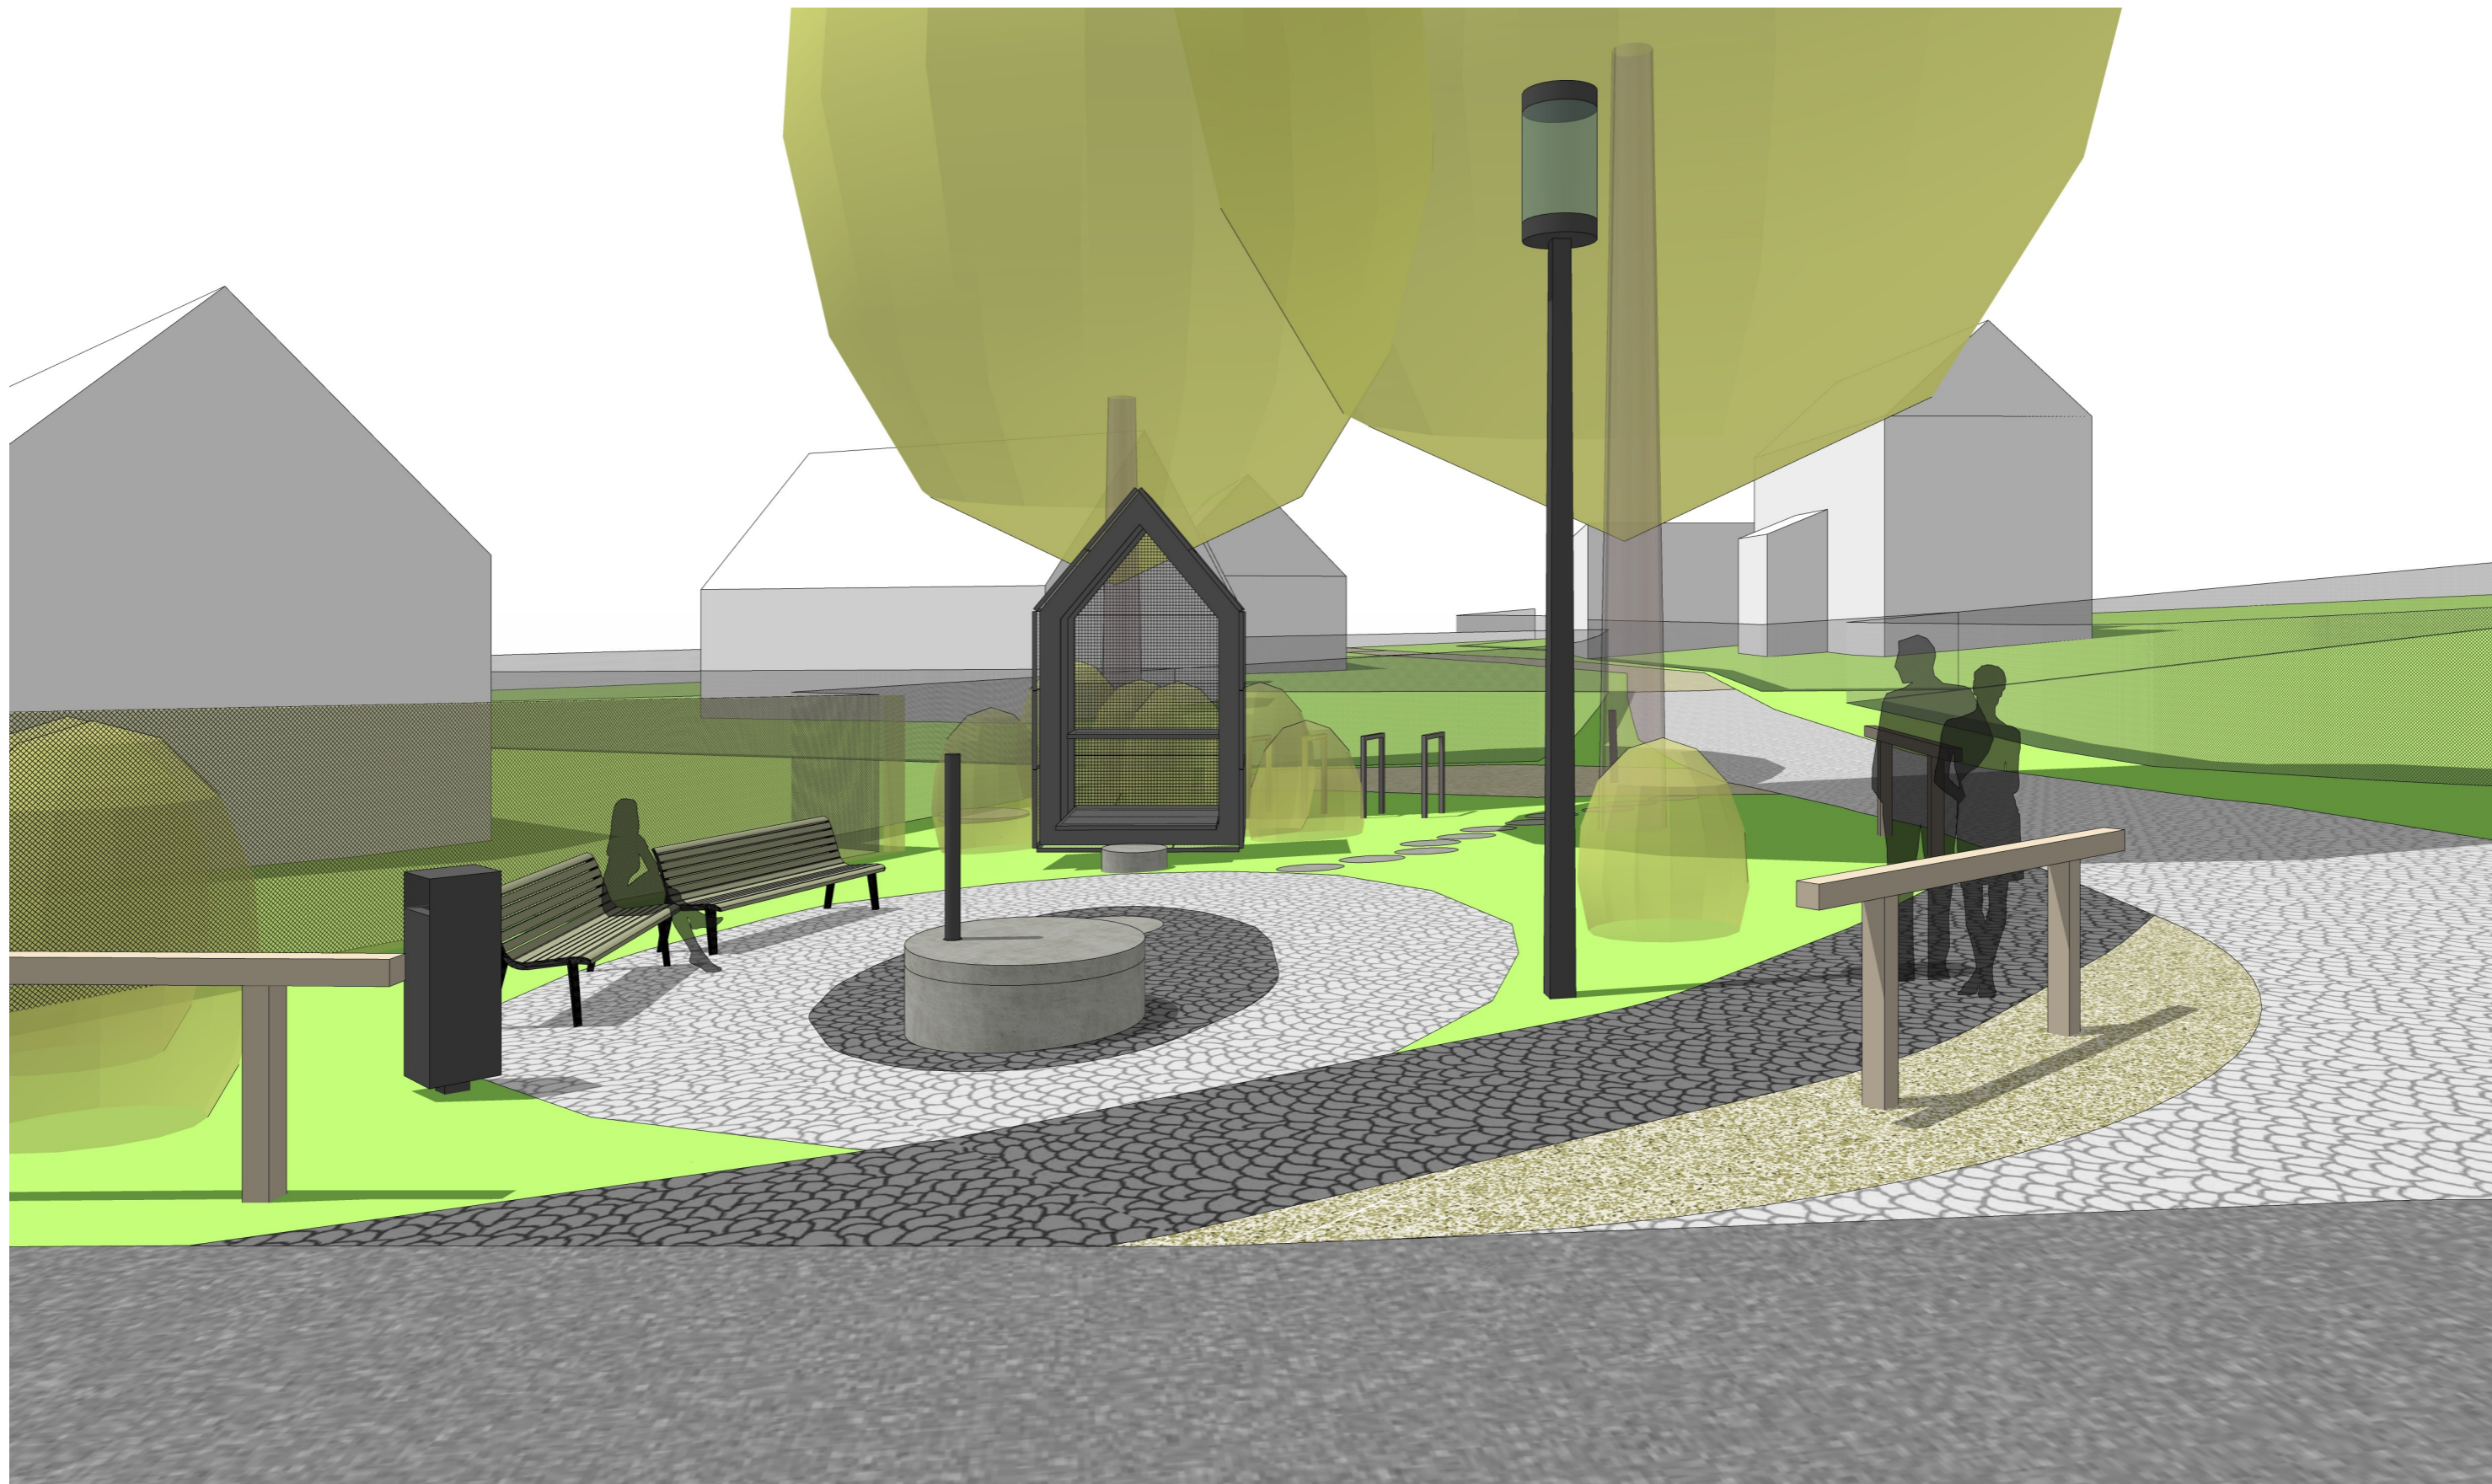

VEŘEJNÁ PROSTRANSTVÍ, OSEČNÁ	INVESTOR OBEC OSEČNÁ	STUPEŇ DOKUMENTACE ARCHITEKTONICKÁ STUDIE	PROJEKTANT VPA ARCHITEKTI, PUŠKINOVO NÁM.17, PRAHA 6	AUTOR M.VALERT	OBSAH NÁVES VAR B - OCEL	CHRASNÁ - NÁVES
------------------------------	-------------------------	--	---	-------------------	-----------------------------	-----------------

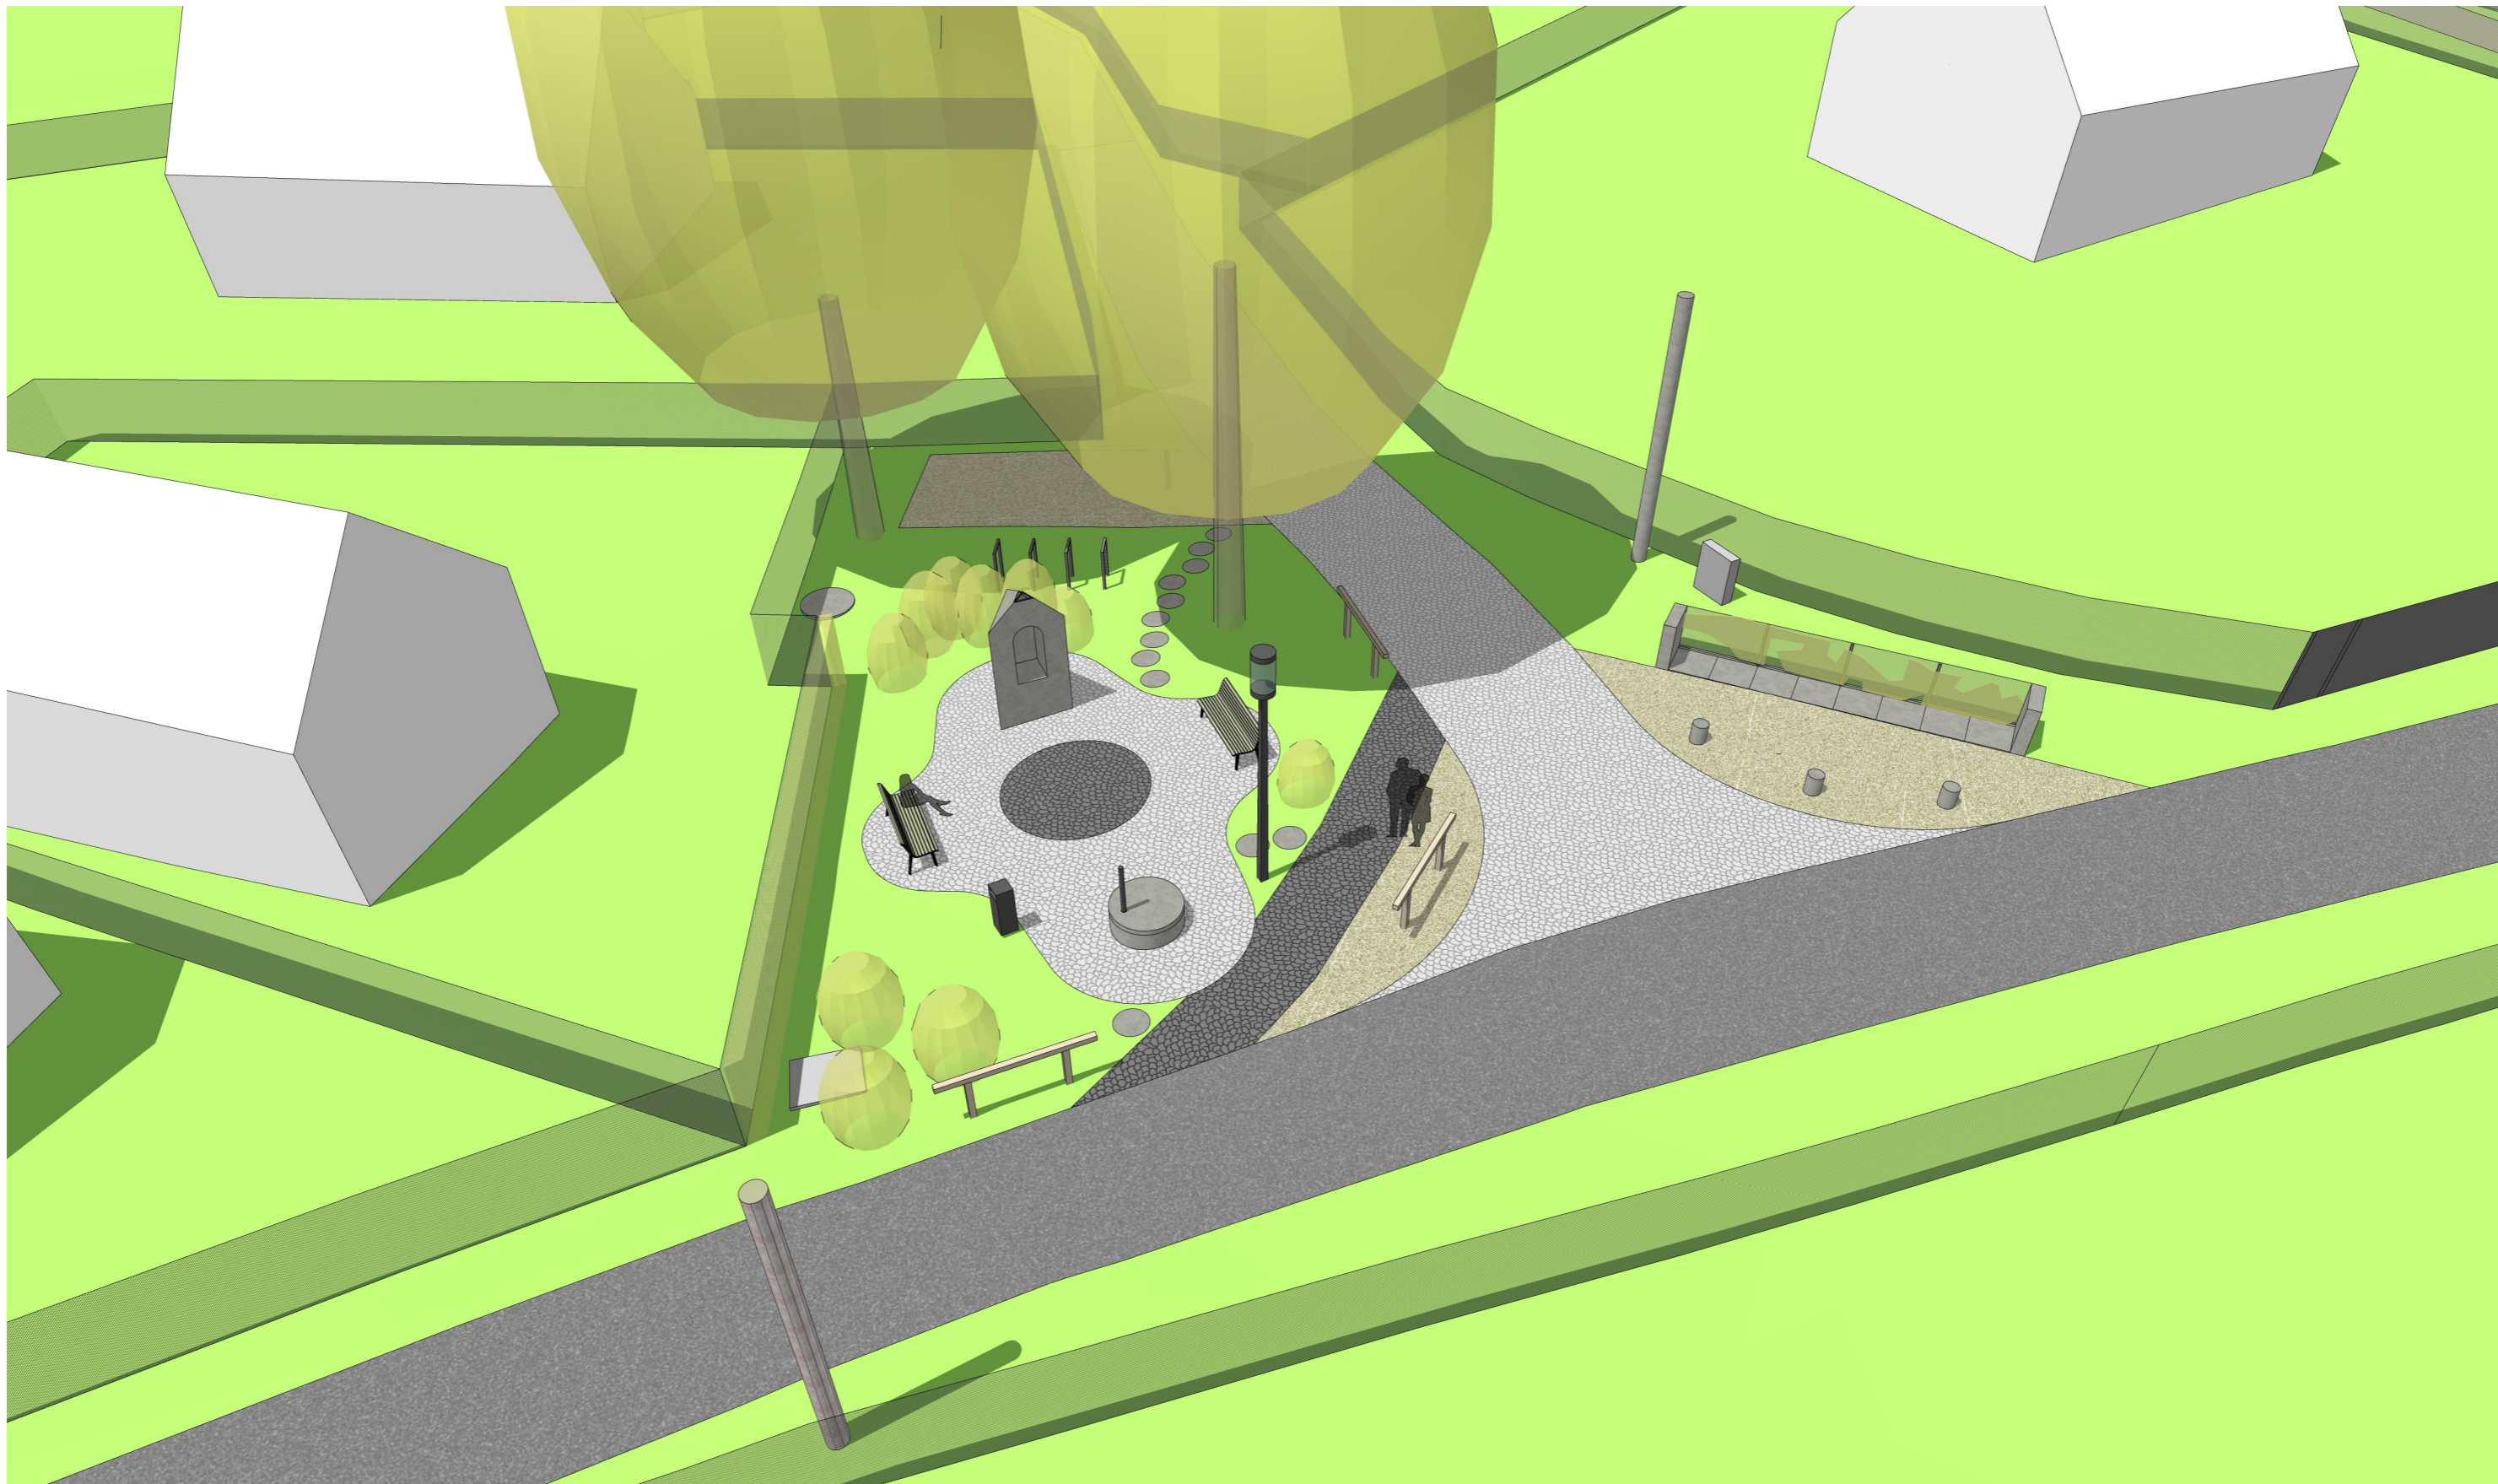

VEŘEJNÁ PROSTRANSTVÍ, OSEČNÁ	INVESTOR OBEC OSEČNÁ	STUPEŇ DOKUMENTACE ARCHITEKTONICKÁ STUDIE	PROJEKTANT VPA ARCHITEKTI, PUŠKINOVO NÁM.17, PRAHA 6	AUTOR M.VALERT	OBSAH NÁVES VAR C - BETON	CHRASNÁ - NÁVES
------------------------------	-------------------------	--	---	-------------------	------------------------------	-----------------

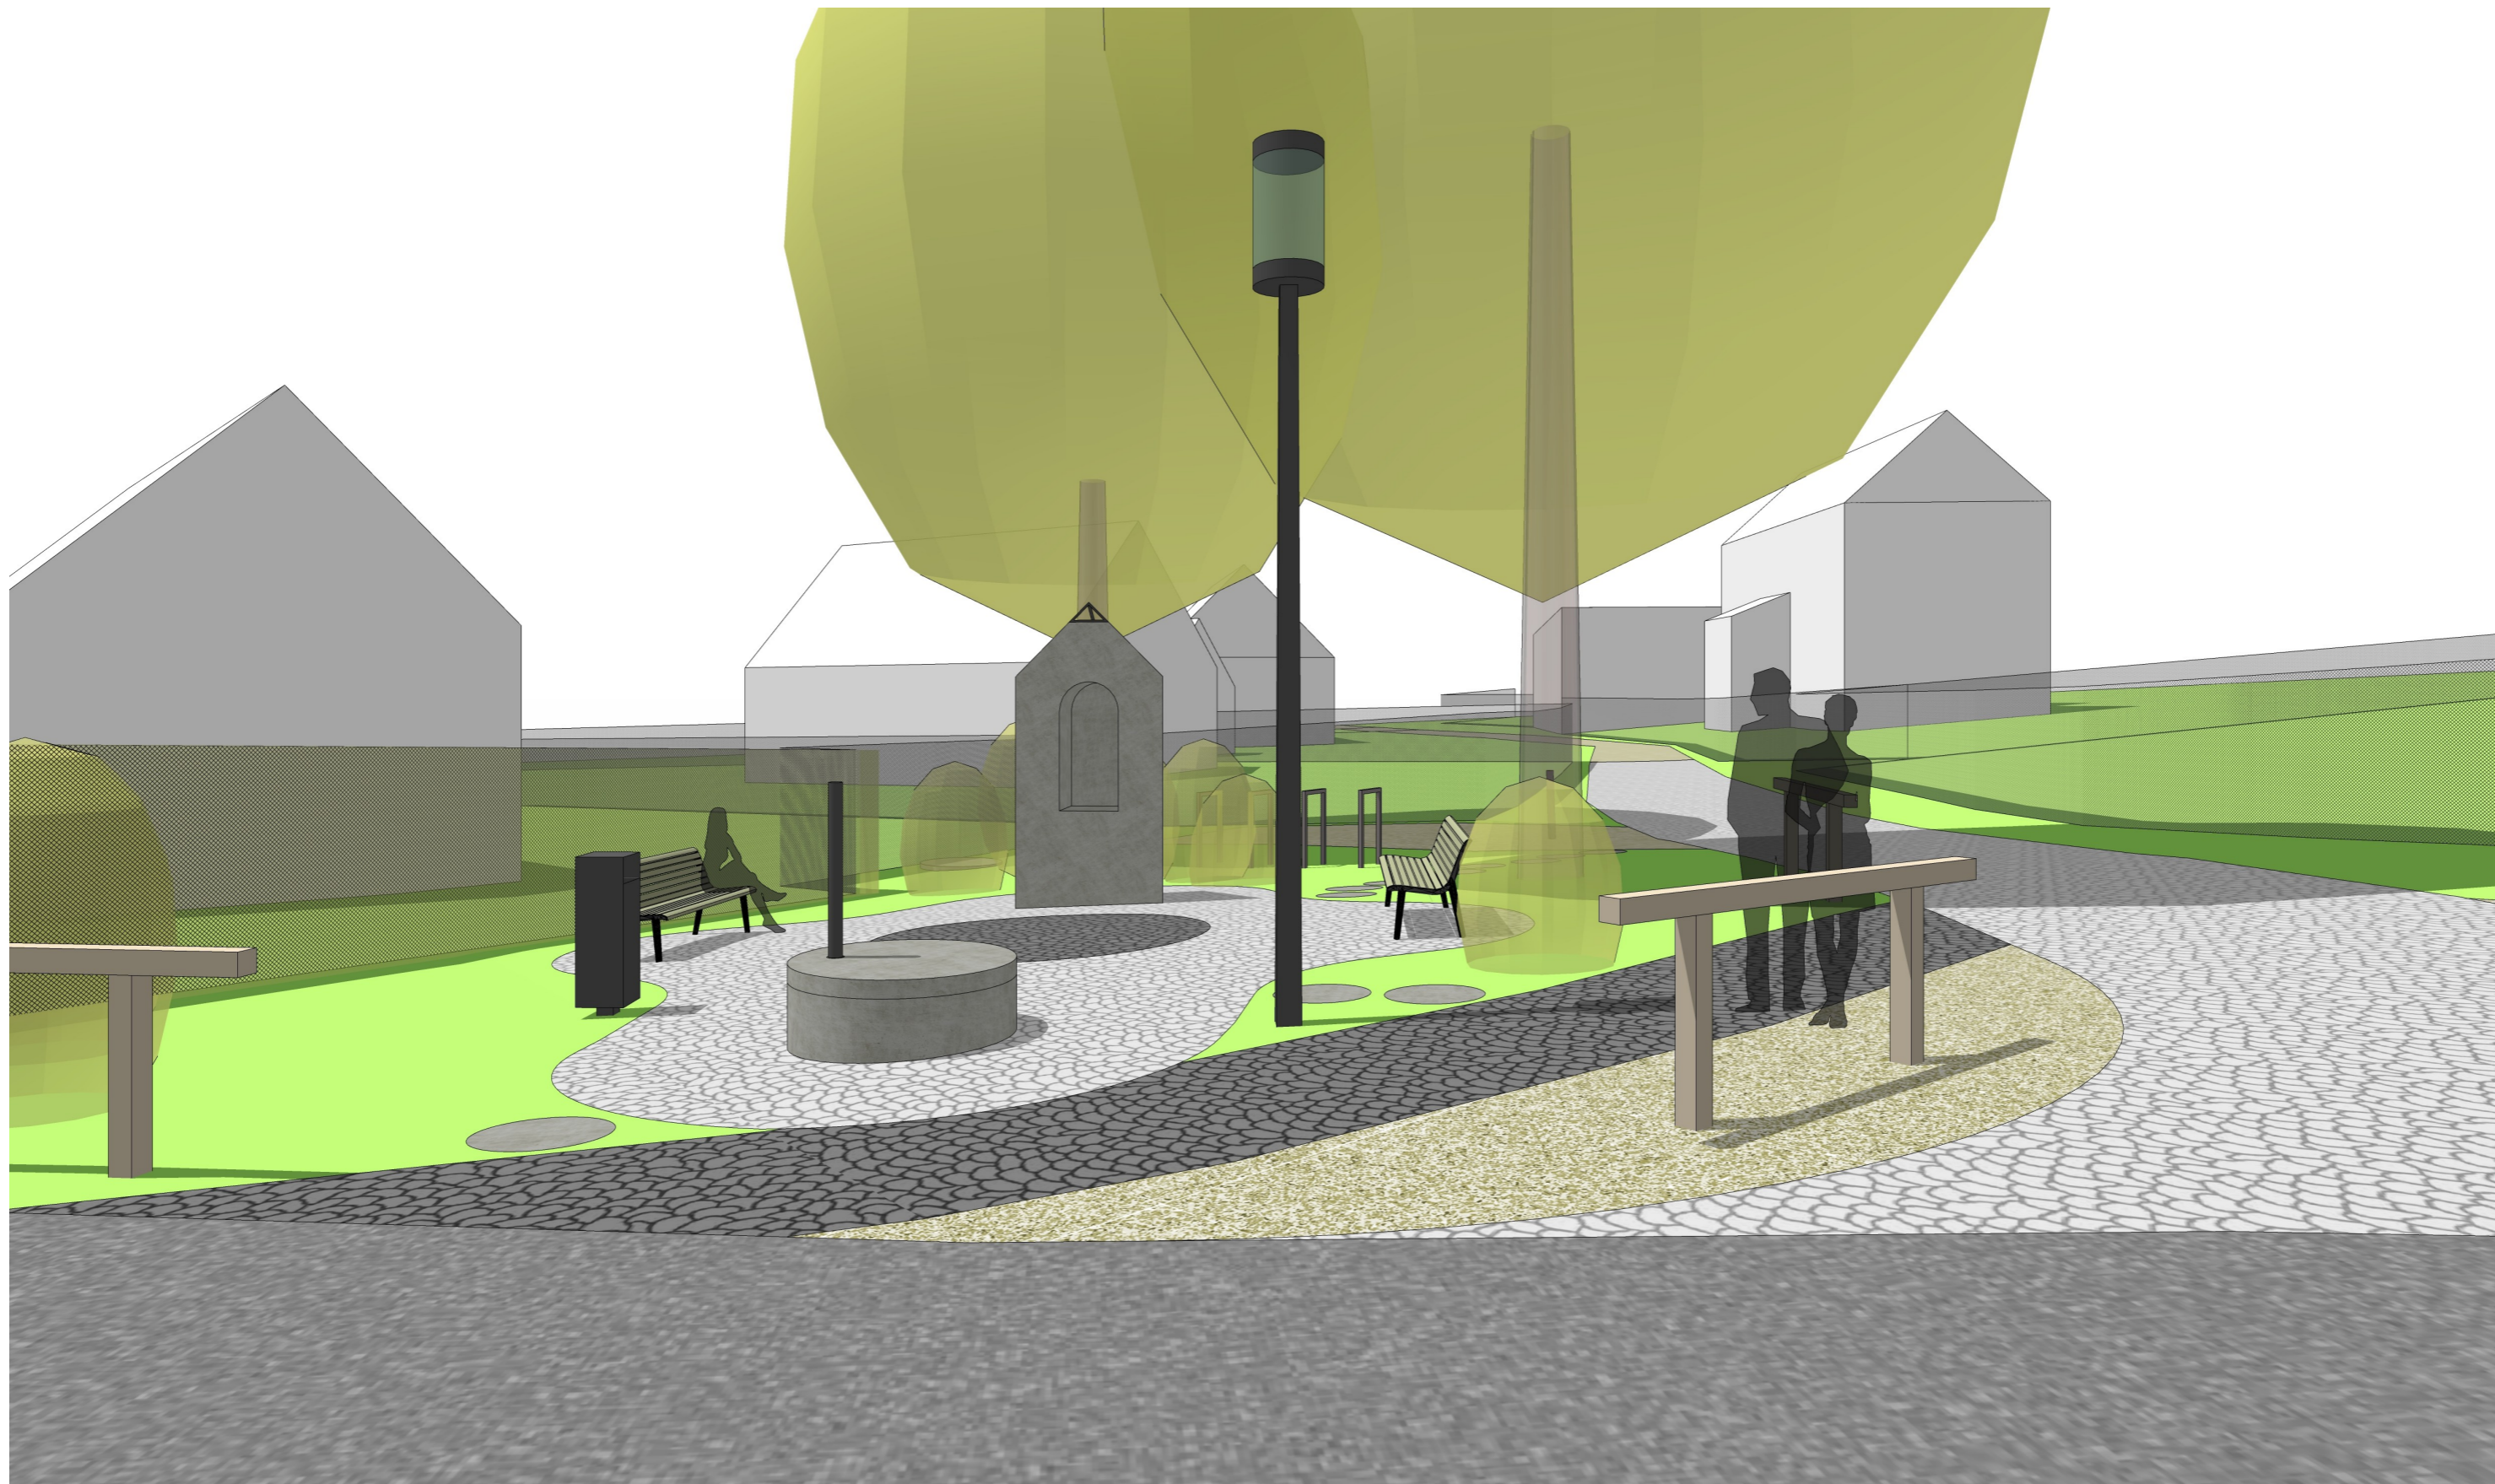

VEŘEJNÁ PROSTRANSTVÍ, OSEČNÁ	INVESTOR OBEC OSEČNÁ	STUPEŇ DOKUMENTACE ARCHITEKTONICKÁ STUDIE	PROJEKTANT VPA ARCHITEKTI, PUŠKINOVO NÁM.17, PRAHA 6	AUTOR M.VALERT	OBSAH NÁVES VAR C - BETON	CHRASNÁ - NÁVES
------------------------------	-------------------------	--	---	-------------------	------------------------------	-----------------