





NÁZEV PROJEKTU VEŘEJNÁ PROSTRANSTVÍ, OSEČNÁ	INVESTOR OBEC OSEČNÁ	STUPEŇ DOKUMENTACE ARCHITEKTONICKÁ STUDIE	PROJEKTANT VPA ARCHITEKTI, PUŠKINOVO NÁM.17, PRAHA 6	AUTOR M.VALERT	OBSAH KOTEL - NÁVES
--	-------------------------	--	---	-------------------	------------------------

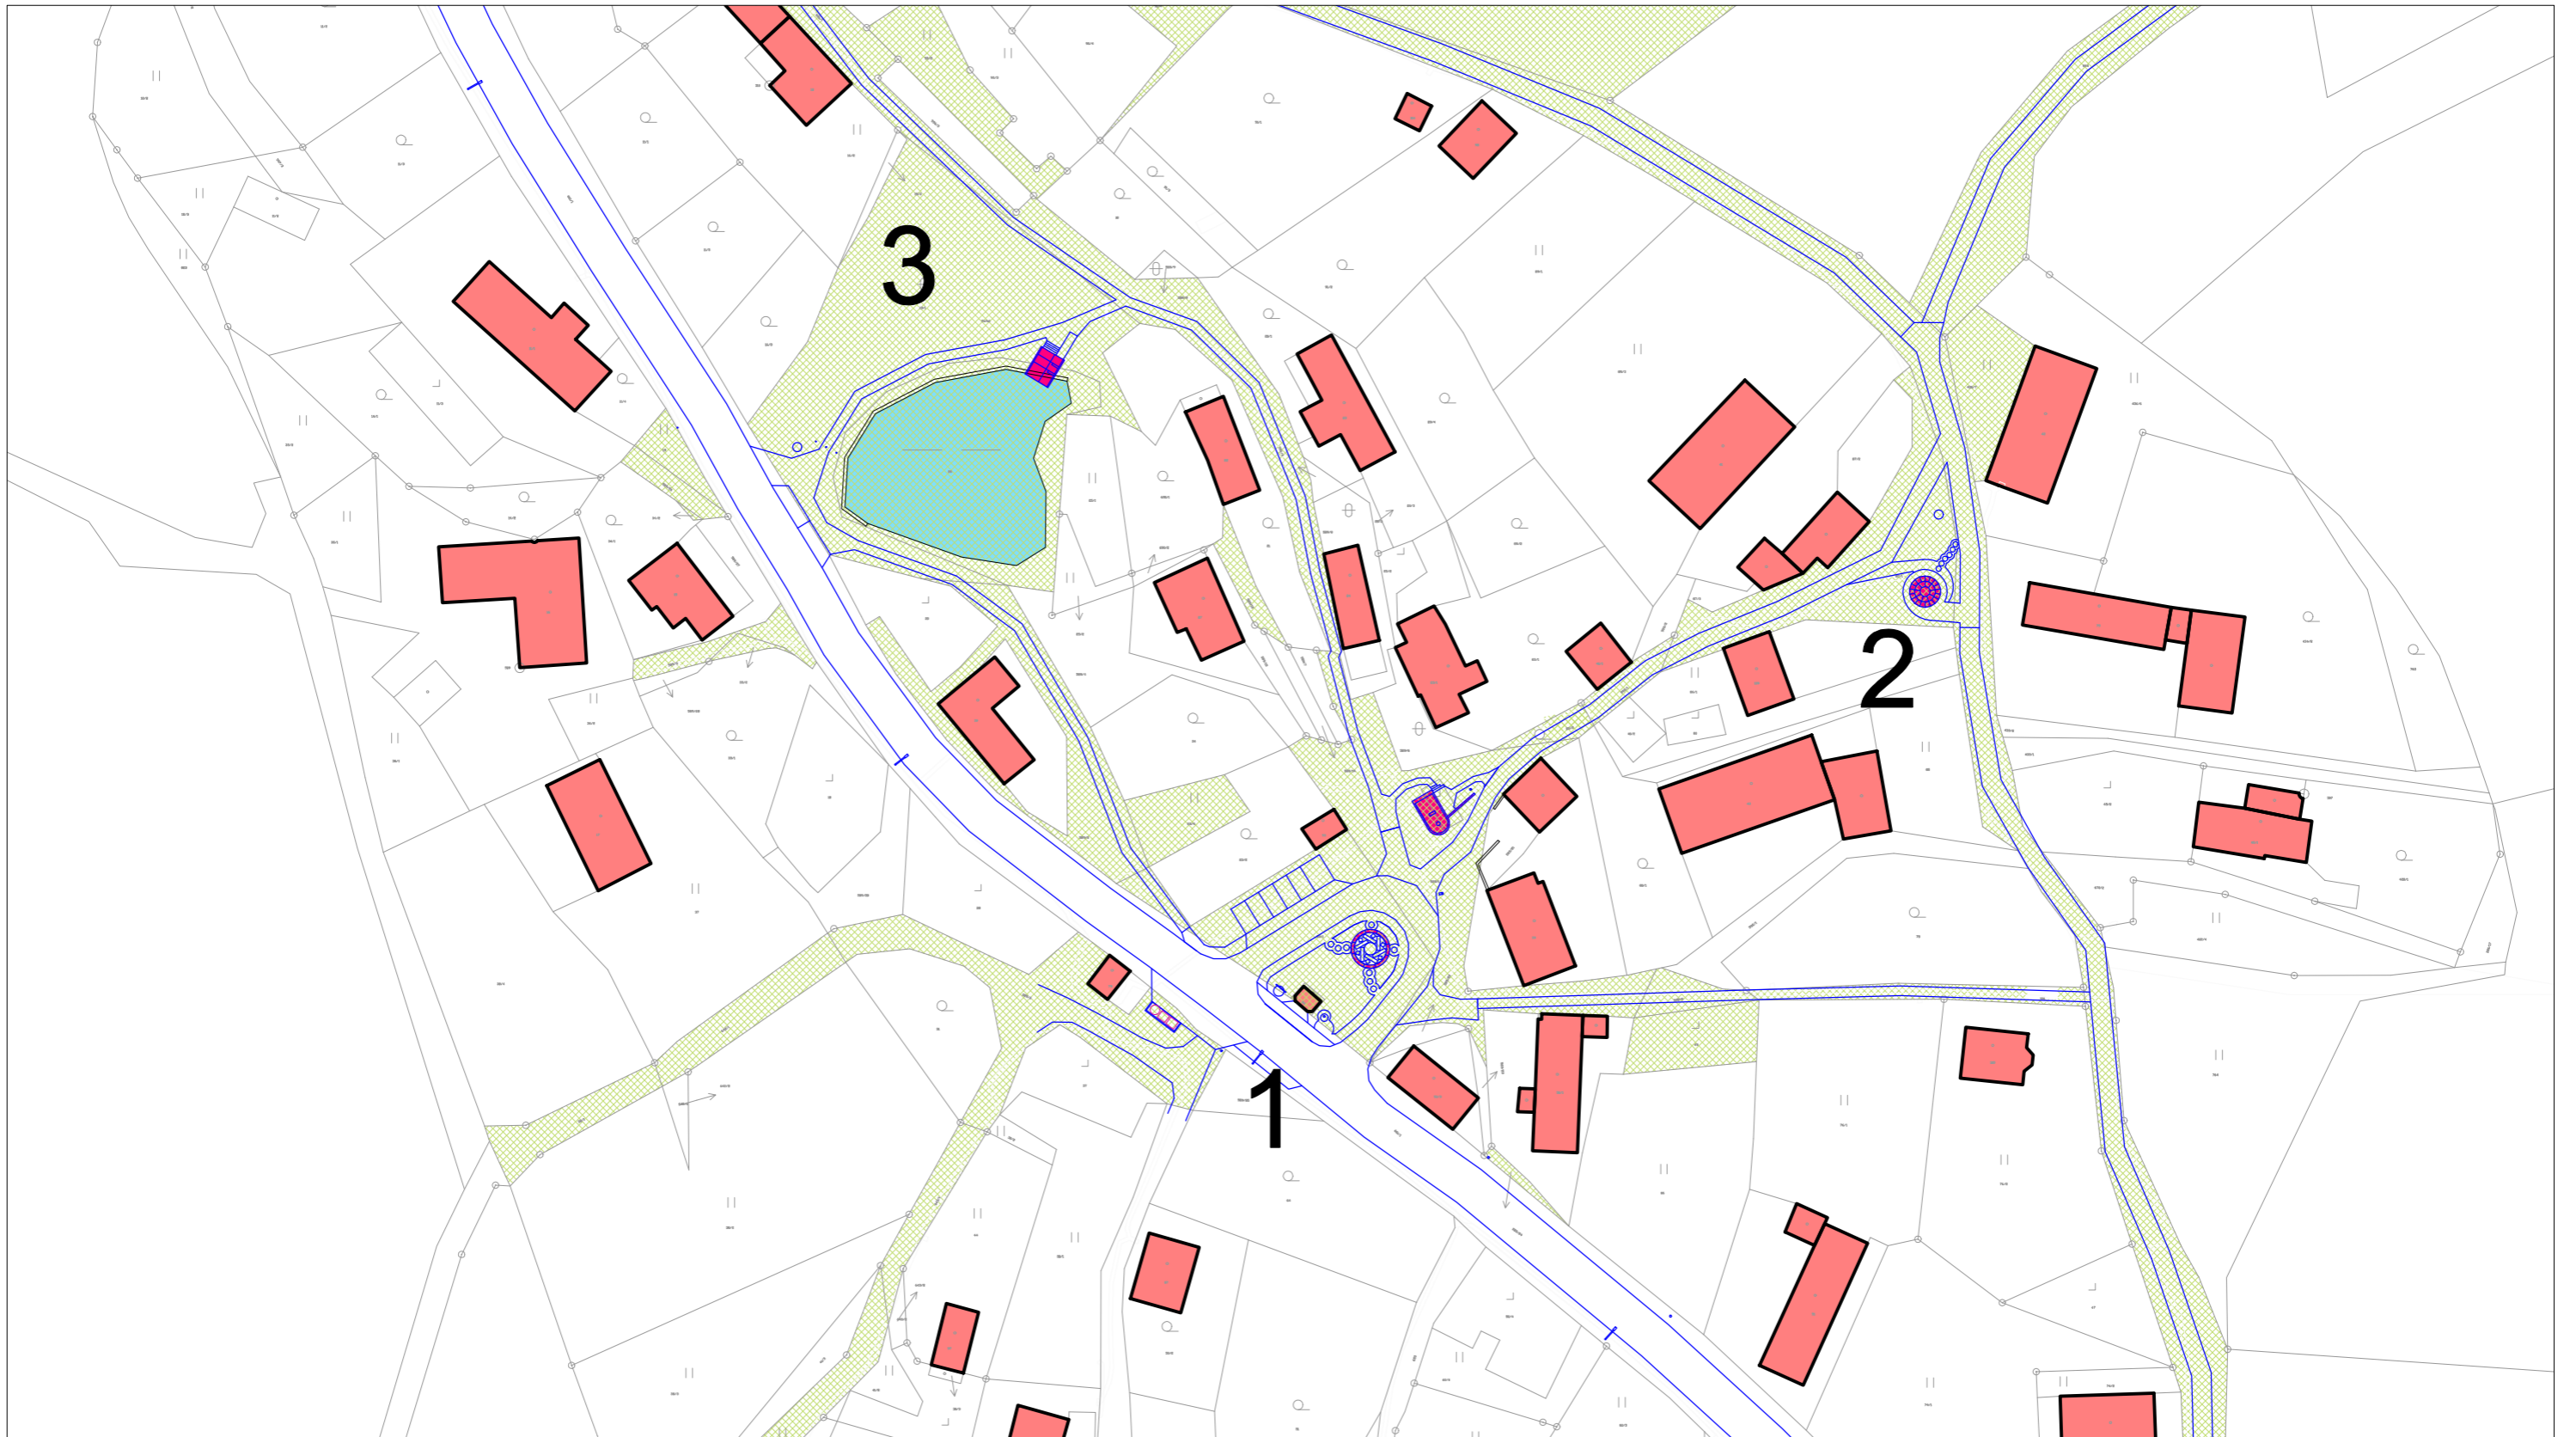


- POZEMKY OBCE
- ROZHRANÍ ZPEVNĚNÝCH PLOCH
- ALTÁN BÝV. KAPLE
- POSEZENÍ / OHNIŠTĚ
- ALTÁN U RYBNÍKA
- ALTÁN U LIP

NÁZEV PROJEKTU VEŘEJNÁ PROSTRANSTVÍ, OSEČNÁ	INVESTOR OBEC OSEČNÁ	STUPEŇ DOKUMENTACE ARCHITEKTONICKÁ STUDIE	PROJEKTANT VPA ARCHITEKTI, PUŠKINOVO NÁM.17, PRAHA 6	AUTOR M.VALERT	OBSAH SITUACE KATASTRÁLNÍ 1:1000	KOTEL – NÁVES
--	-------------------------	--	---	-------------------	-------------------------------------	---------------

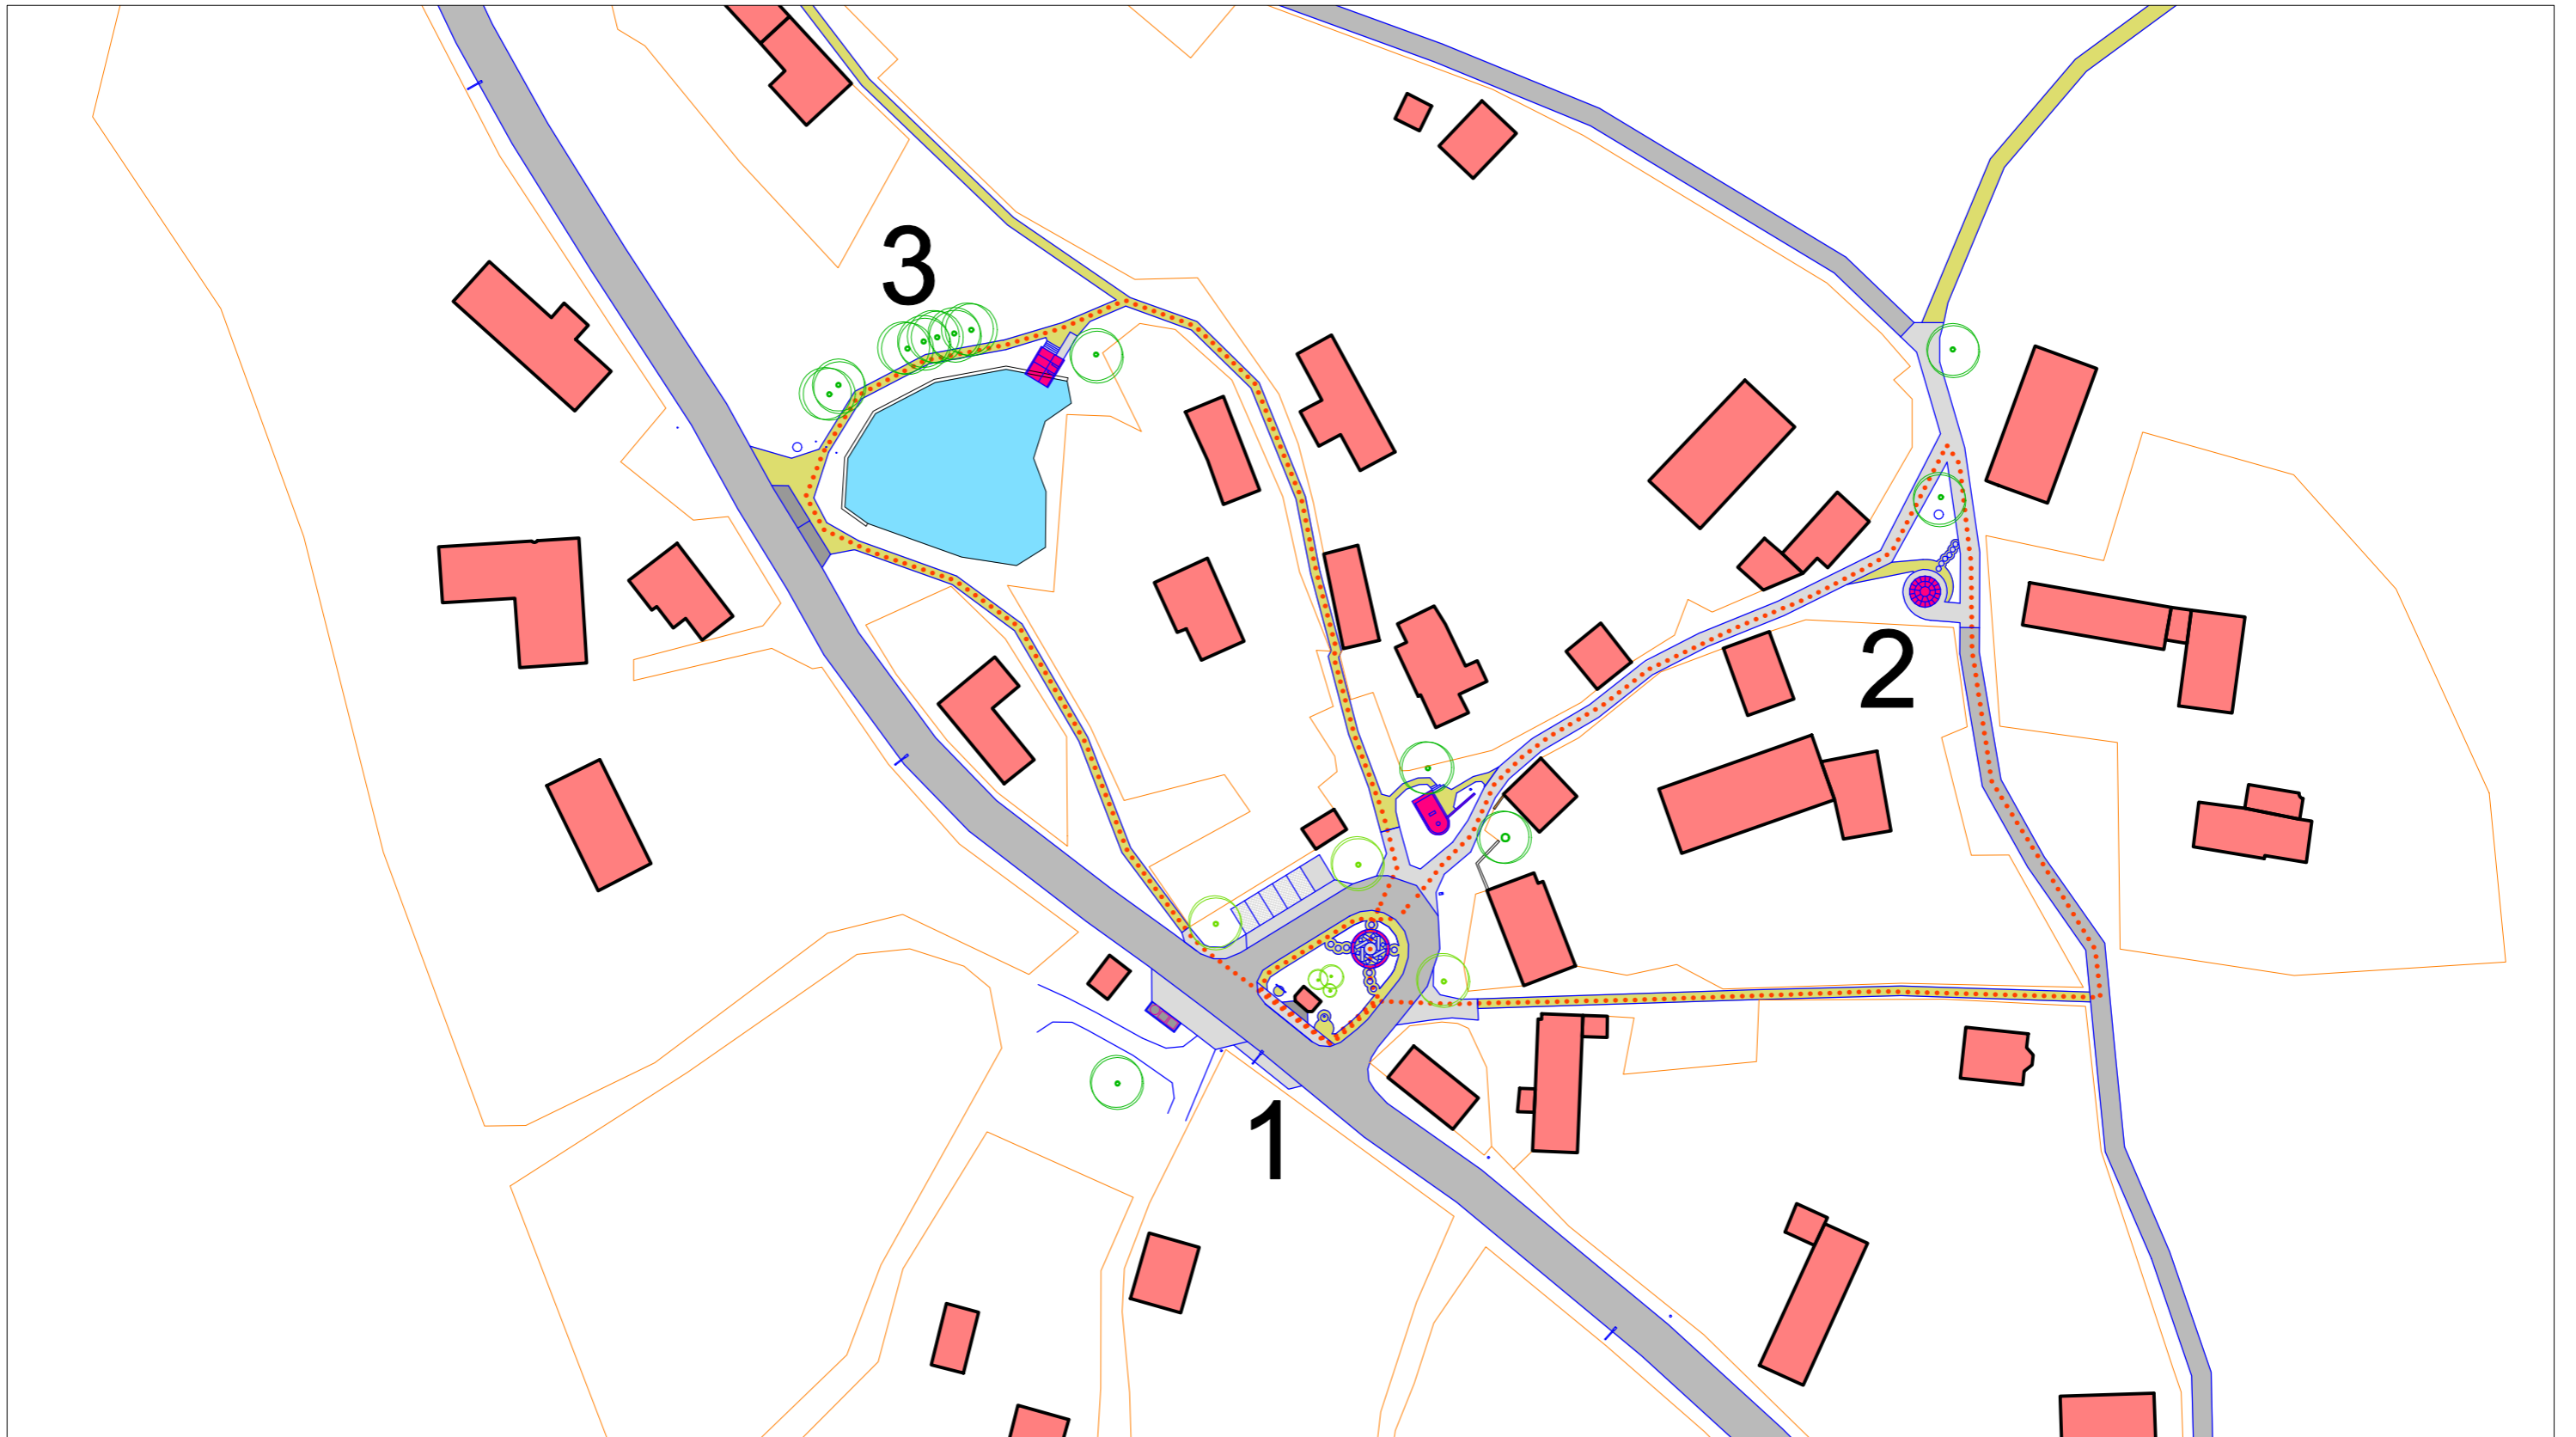


- VYCHÁZKOVÝ OKRUH
- PLOT
- STÁVAJÍCÍ STROM
- NAVRŽENÝ STROM
- ASFALT
- ČEDIČ
- ZATRAVNĚNÍ/BETON
- ŽULA / BETON PREFA
- MLAT
- ALTÁN BÝV. KAPLE
- OHNIŠTĚ
- ALTÁN U RYBNÍKA
- ALTÁN U LIP


NÁZEV PROJEKTU VEŘEJNÁ PROSTRANSTVÍ, OSEČNÁ	INVESTOR OBEC OSEČNÁ	STUPEŇ DOKUMENTACE ARCHITEKTONICKÁ STUDIE	PROJEKTANT VPA ARCHITEKTI, PUŠKINOVO NÁM.17, PRAHA 6	AUTOR M.VALERT	OBSAH SITUACE CELKOVÁ 1:1000	KOTEL – NÁVES
--	-------------------------	--	---	-------------------	---------------------------------	---------------

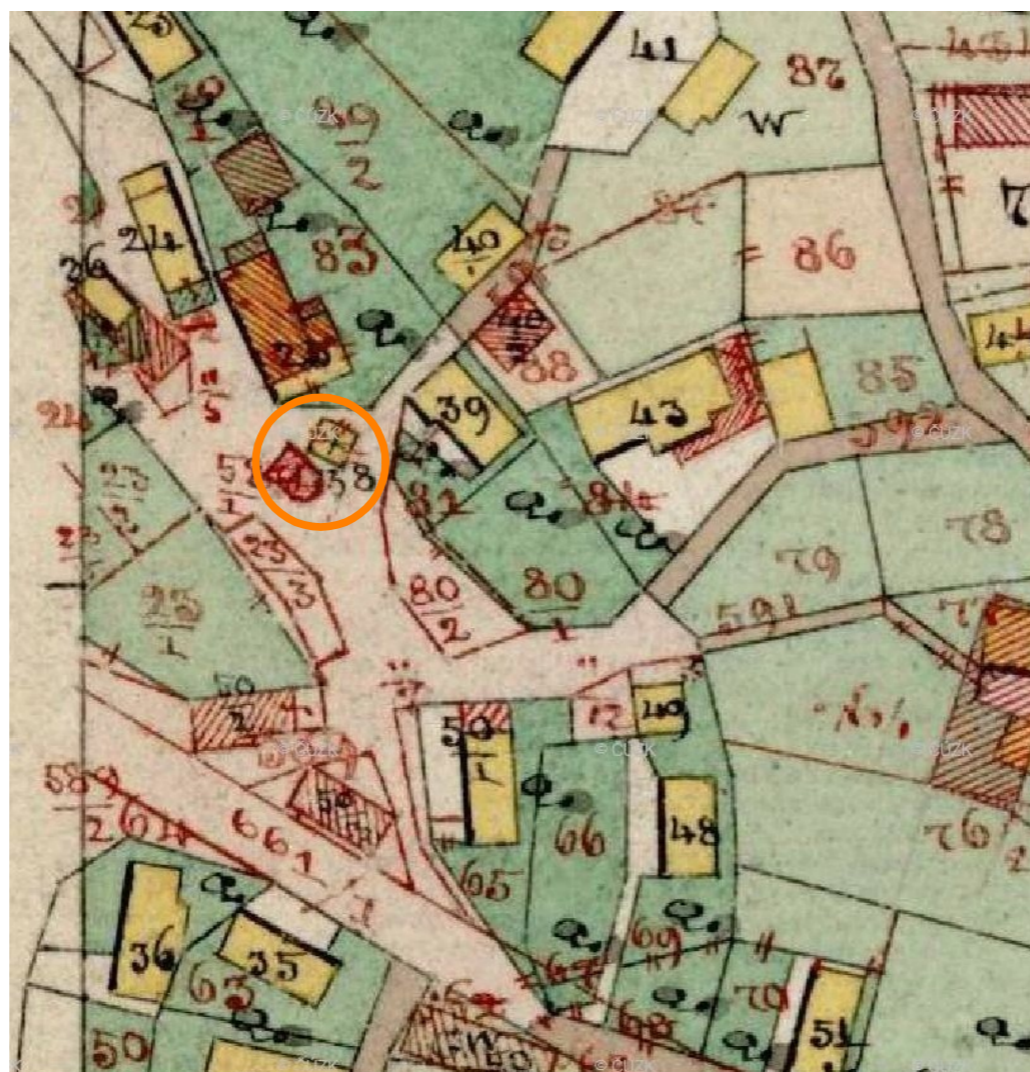


NÁZEV PROJEKTU VEŘEJNÁ PROSTRANSTVÍ, OSEČNÁ	INVESTOR OBEC OSEČNÁ	STUPEŇ DOKUMENTACE ARCHITEKTONICKÁ STUDIE	PROJEKTANT VPA ARCHITEKTI, PUŠKINOVO NÁM.17, PRAHA 6	AUTOR M.VALERT	OBSAH HISTORICKÝ STAV	KOTEL - NÁVES
--	-------------------------	--	---	-------------------	--------------------------	---------------

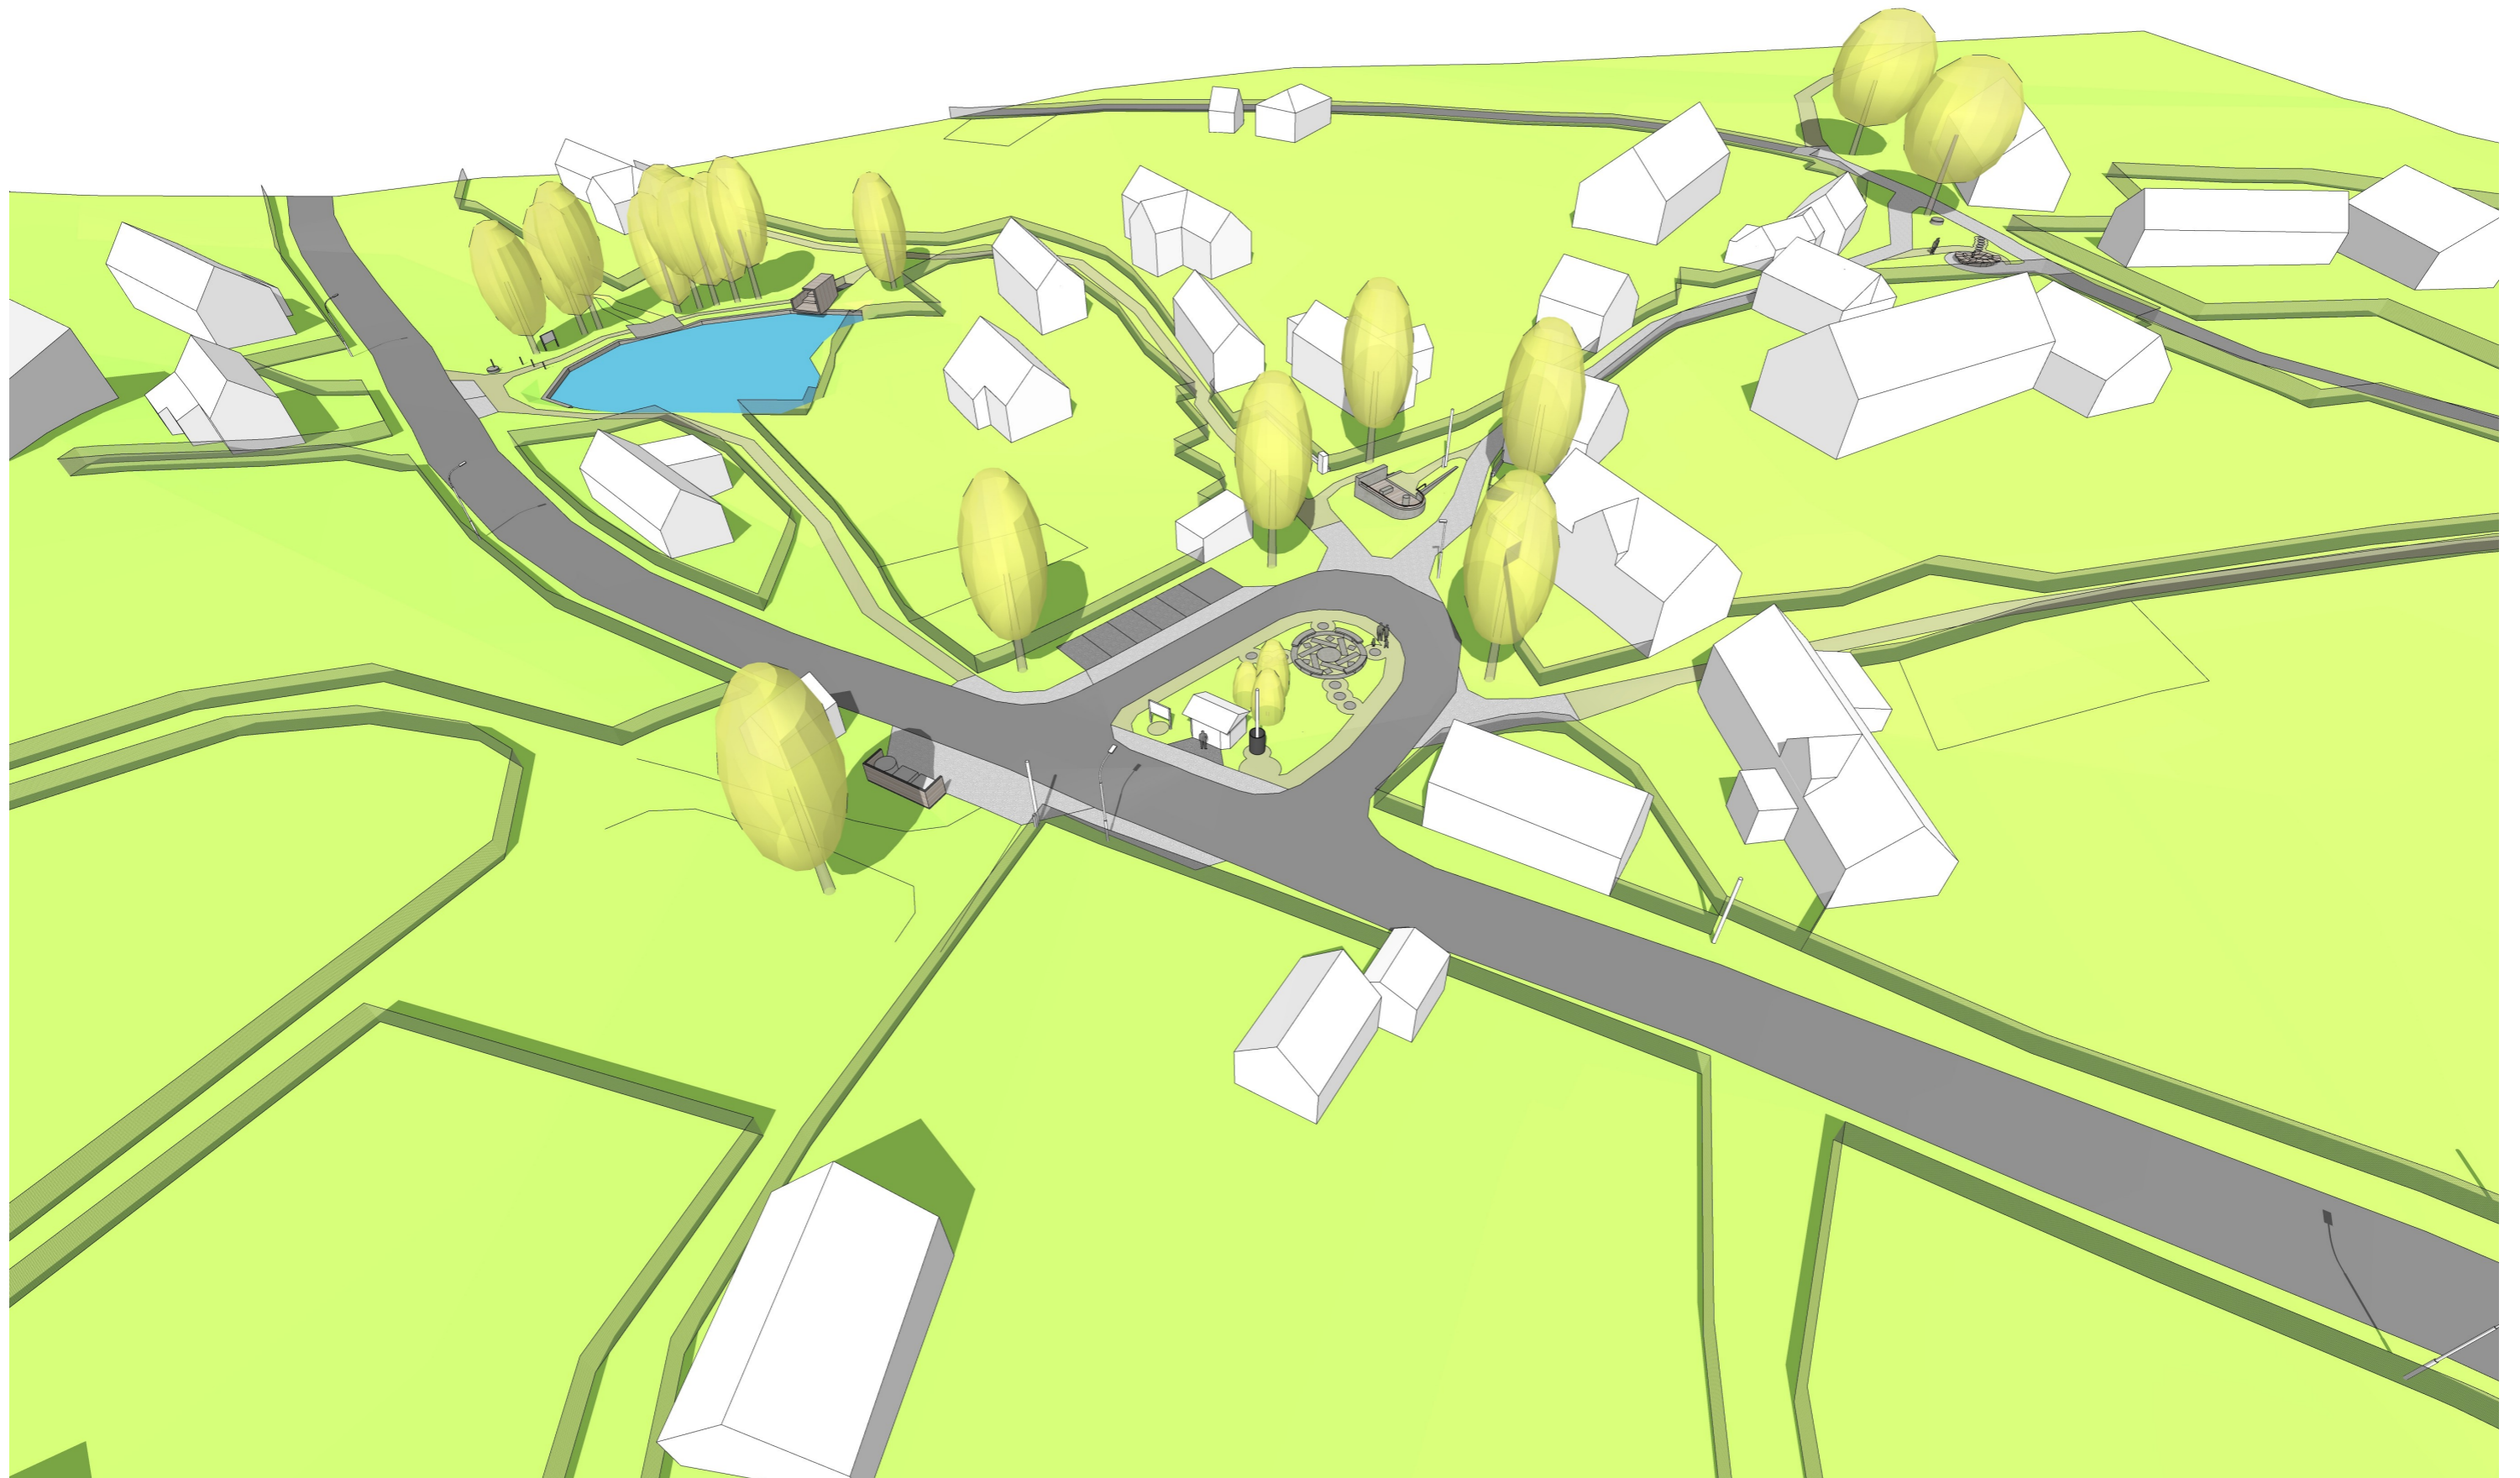


NÁZEV PROJEKTU VEŘEJNÁ PROSTRANSTVÍ, OSEČNÁ	INVESTOR OBEC OSEČNÁ	STUPEŇ DOKUMENTACE ARCHITEKTONICKÁ STUDIE	PROJEKTANT VPA ARCHITEKTI, PUŠKINOVO NÁM.17, PRAHA 6	AUTOR M.VALERT	OBSAH	KOTEL - NÁVES
--	-------------------------	--	---	-------------------	-------	---------------

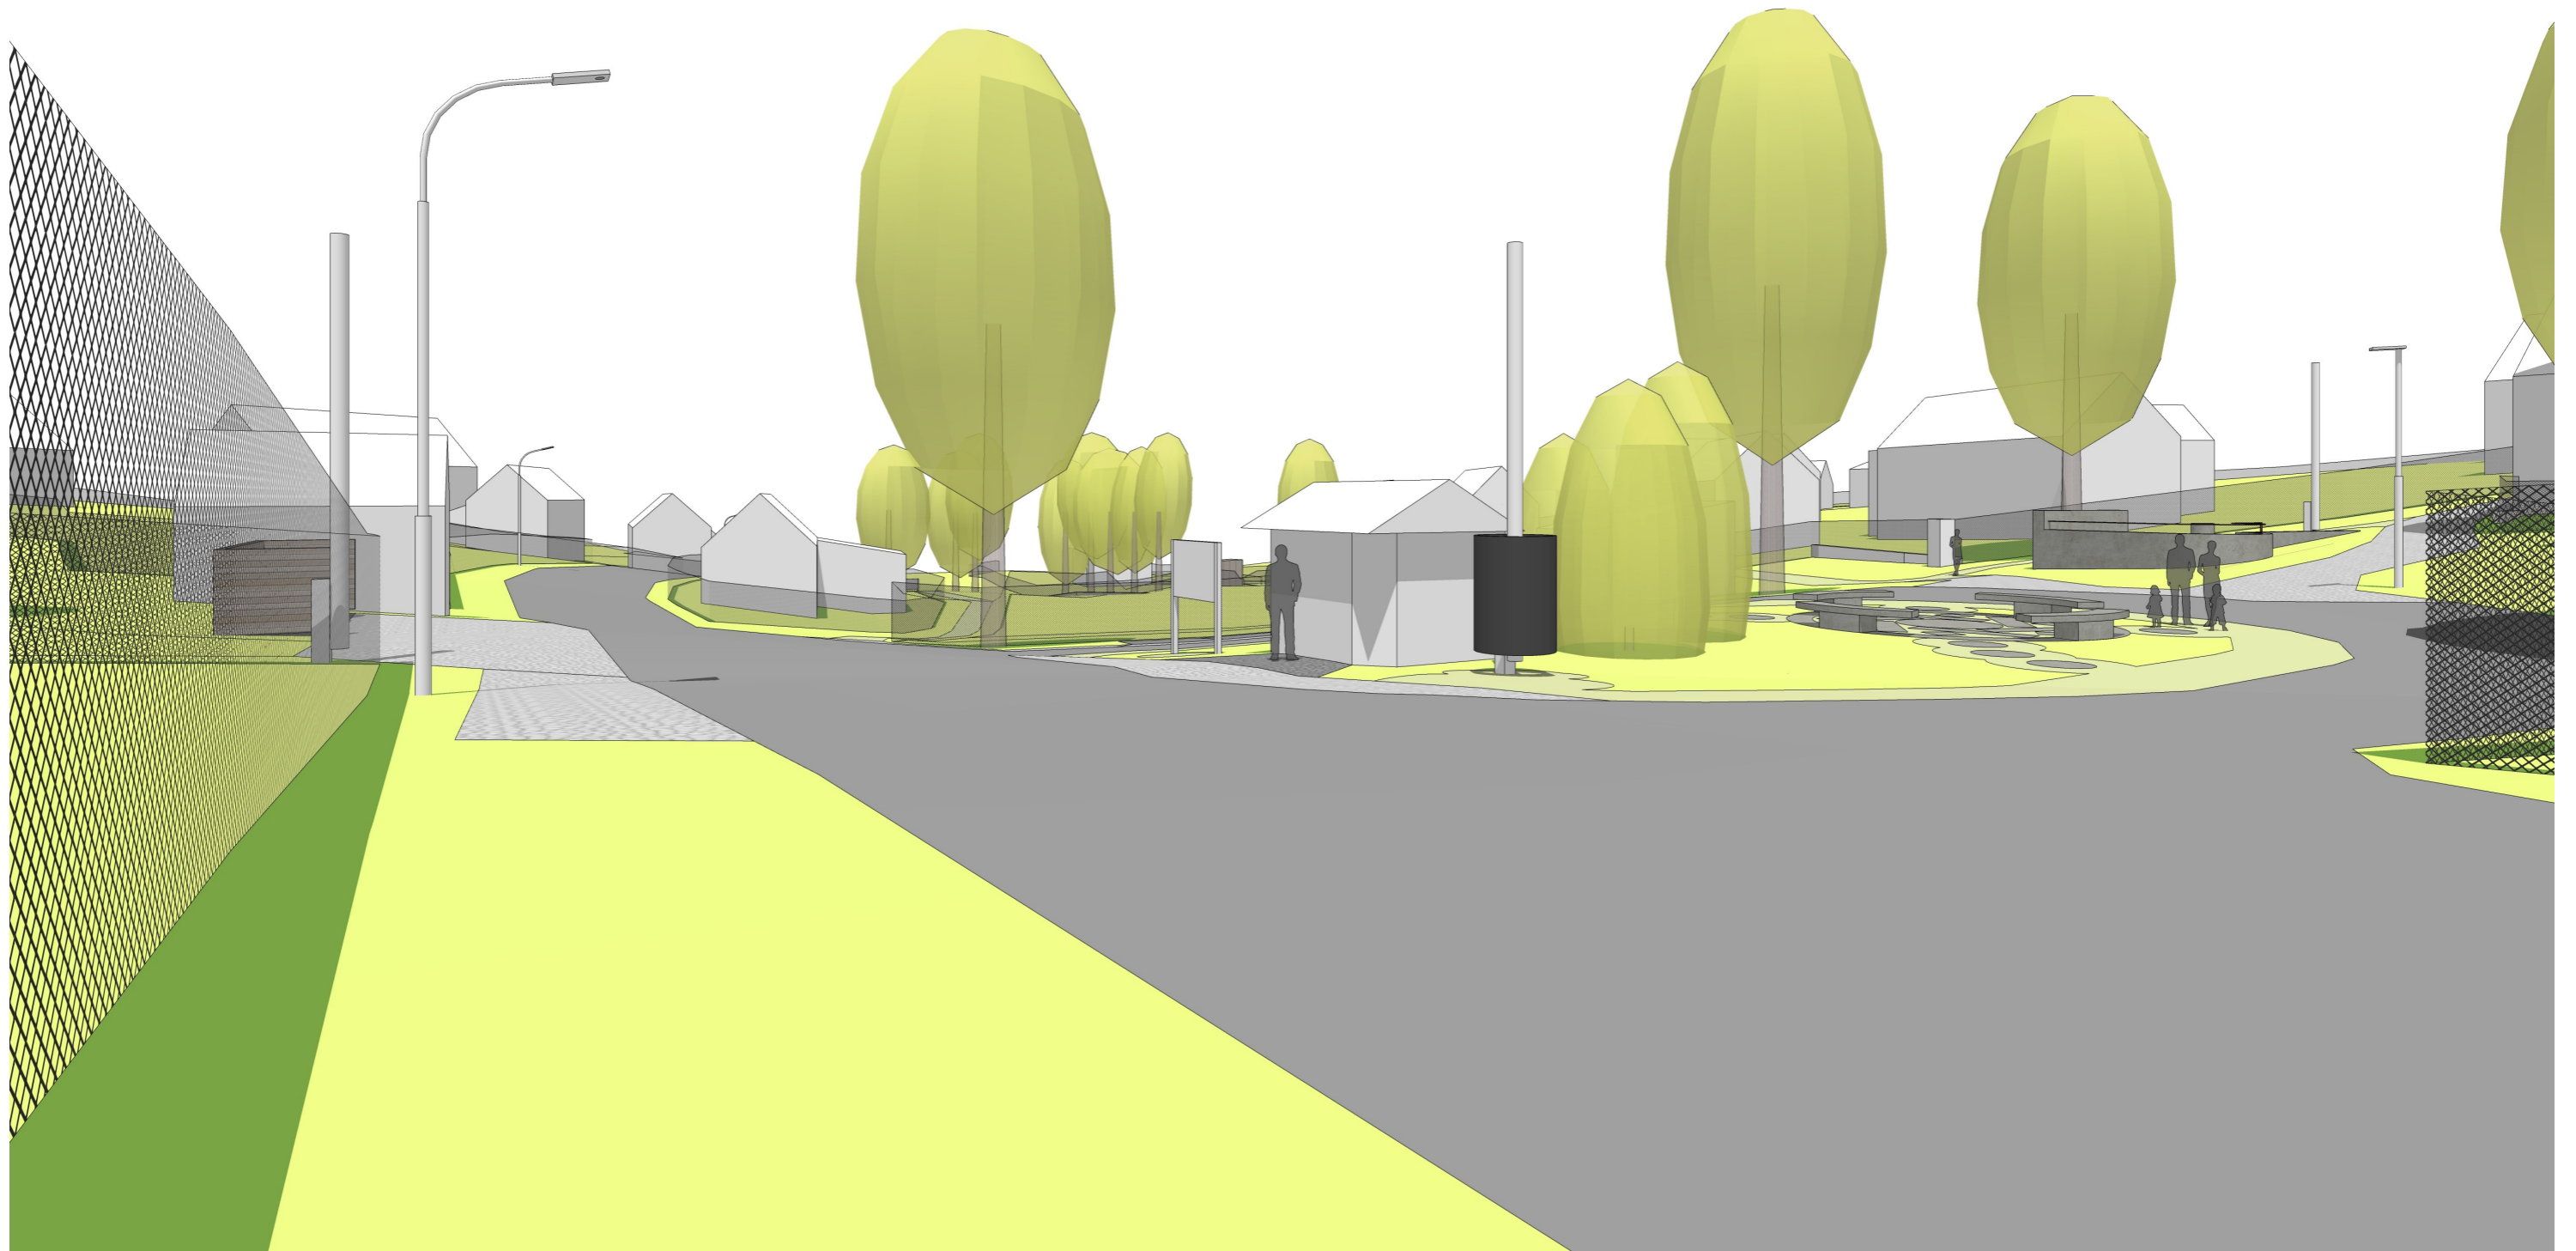


NÁZEV PROJEKTU VEŘEJNÁ PROSTRANSTVÍ, OSEČNÁ	INVESTOR OBEC OSEČNÁ	STUPEŇ DOKUMENTACE ARCHITEKTONICKÁ STUDIE	PROJEKTANT VPA ARCHITEKTI, PUŠKINOVO NÁM.17, PRAHA 6	AUTOR M.VALERT	OBSAH NÁVES - Z HLAVNÍ	KOTEL - NÁVES
--	-------------------------	--	---	-------------------	---------------------------	---------------

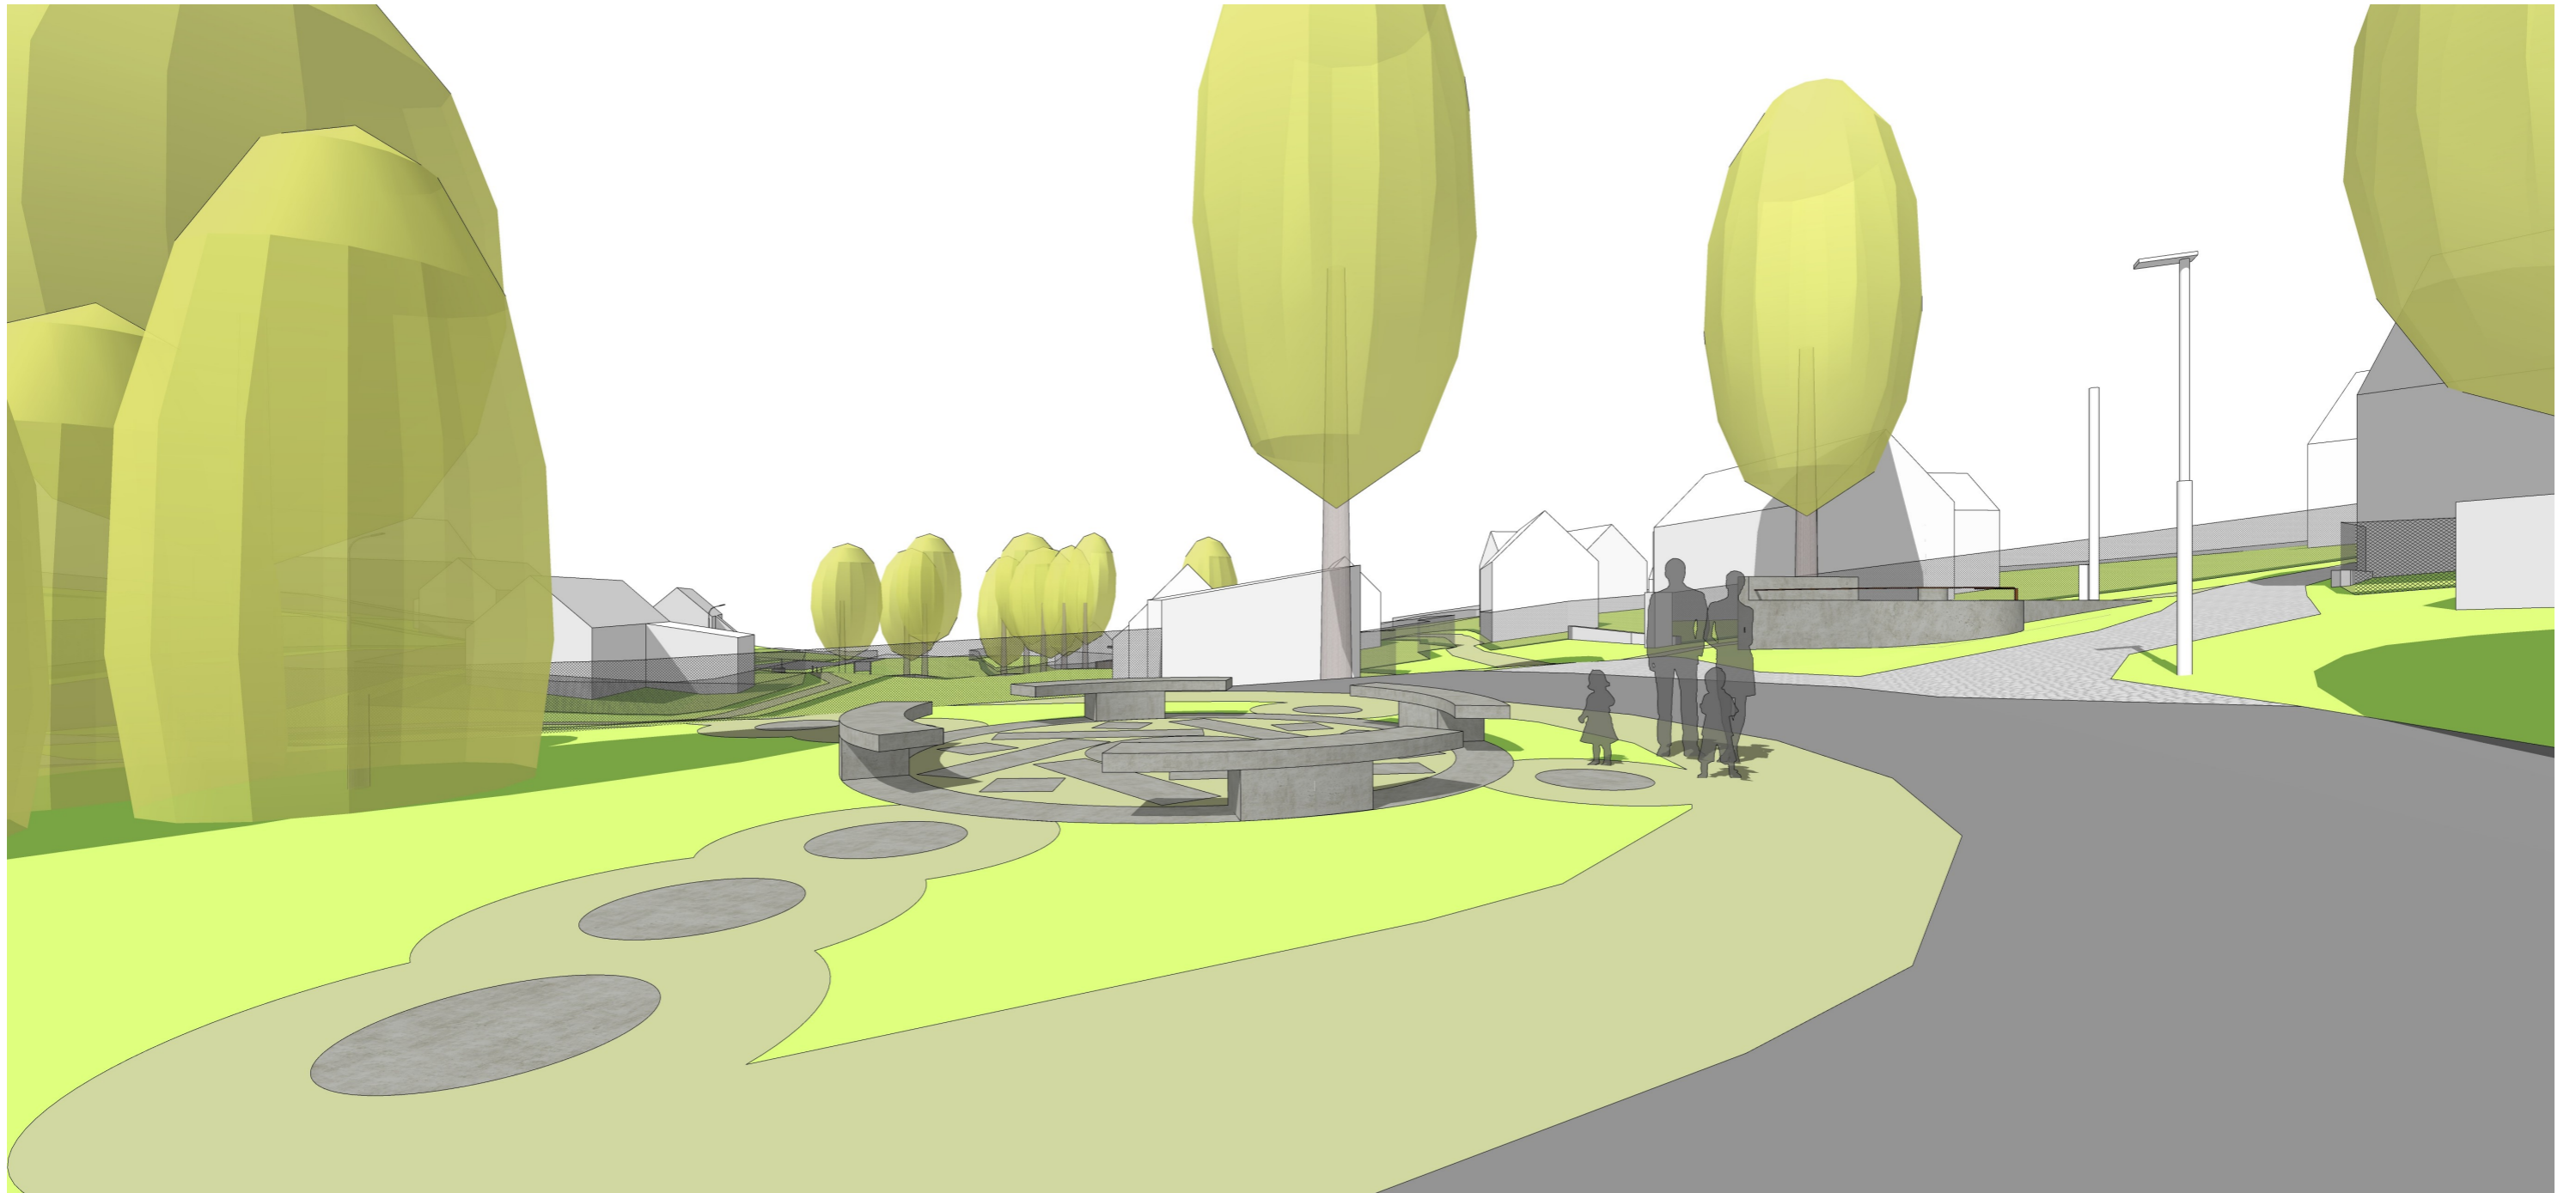


NÁZEV PROJEKTU VEŘEJNÁ PROSTRANSTVÍ, OSEČNÁ	INVESTOR OBEC OSEČNÁ	STUPEŇ DOKUMENTACE ARCHITEKTONICKÁ STUDIE	PROJEKTANT VPA ARCHITEKTI, PUŠKINOVO NÁM.17, PRAHA 6	AUTOR M.VALERT	OBSAH POSEZENÍ - OHNÍŠTĚ	KOTEL - NÁVES
--	-------------------------	--	---	-------------------	-----------------------------	---------------

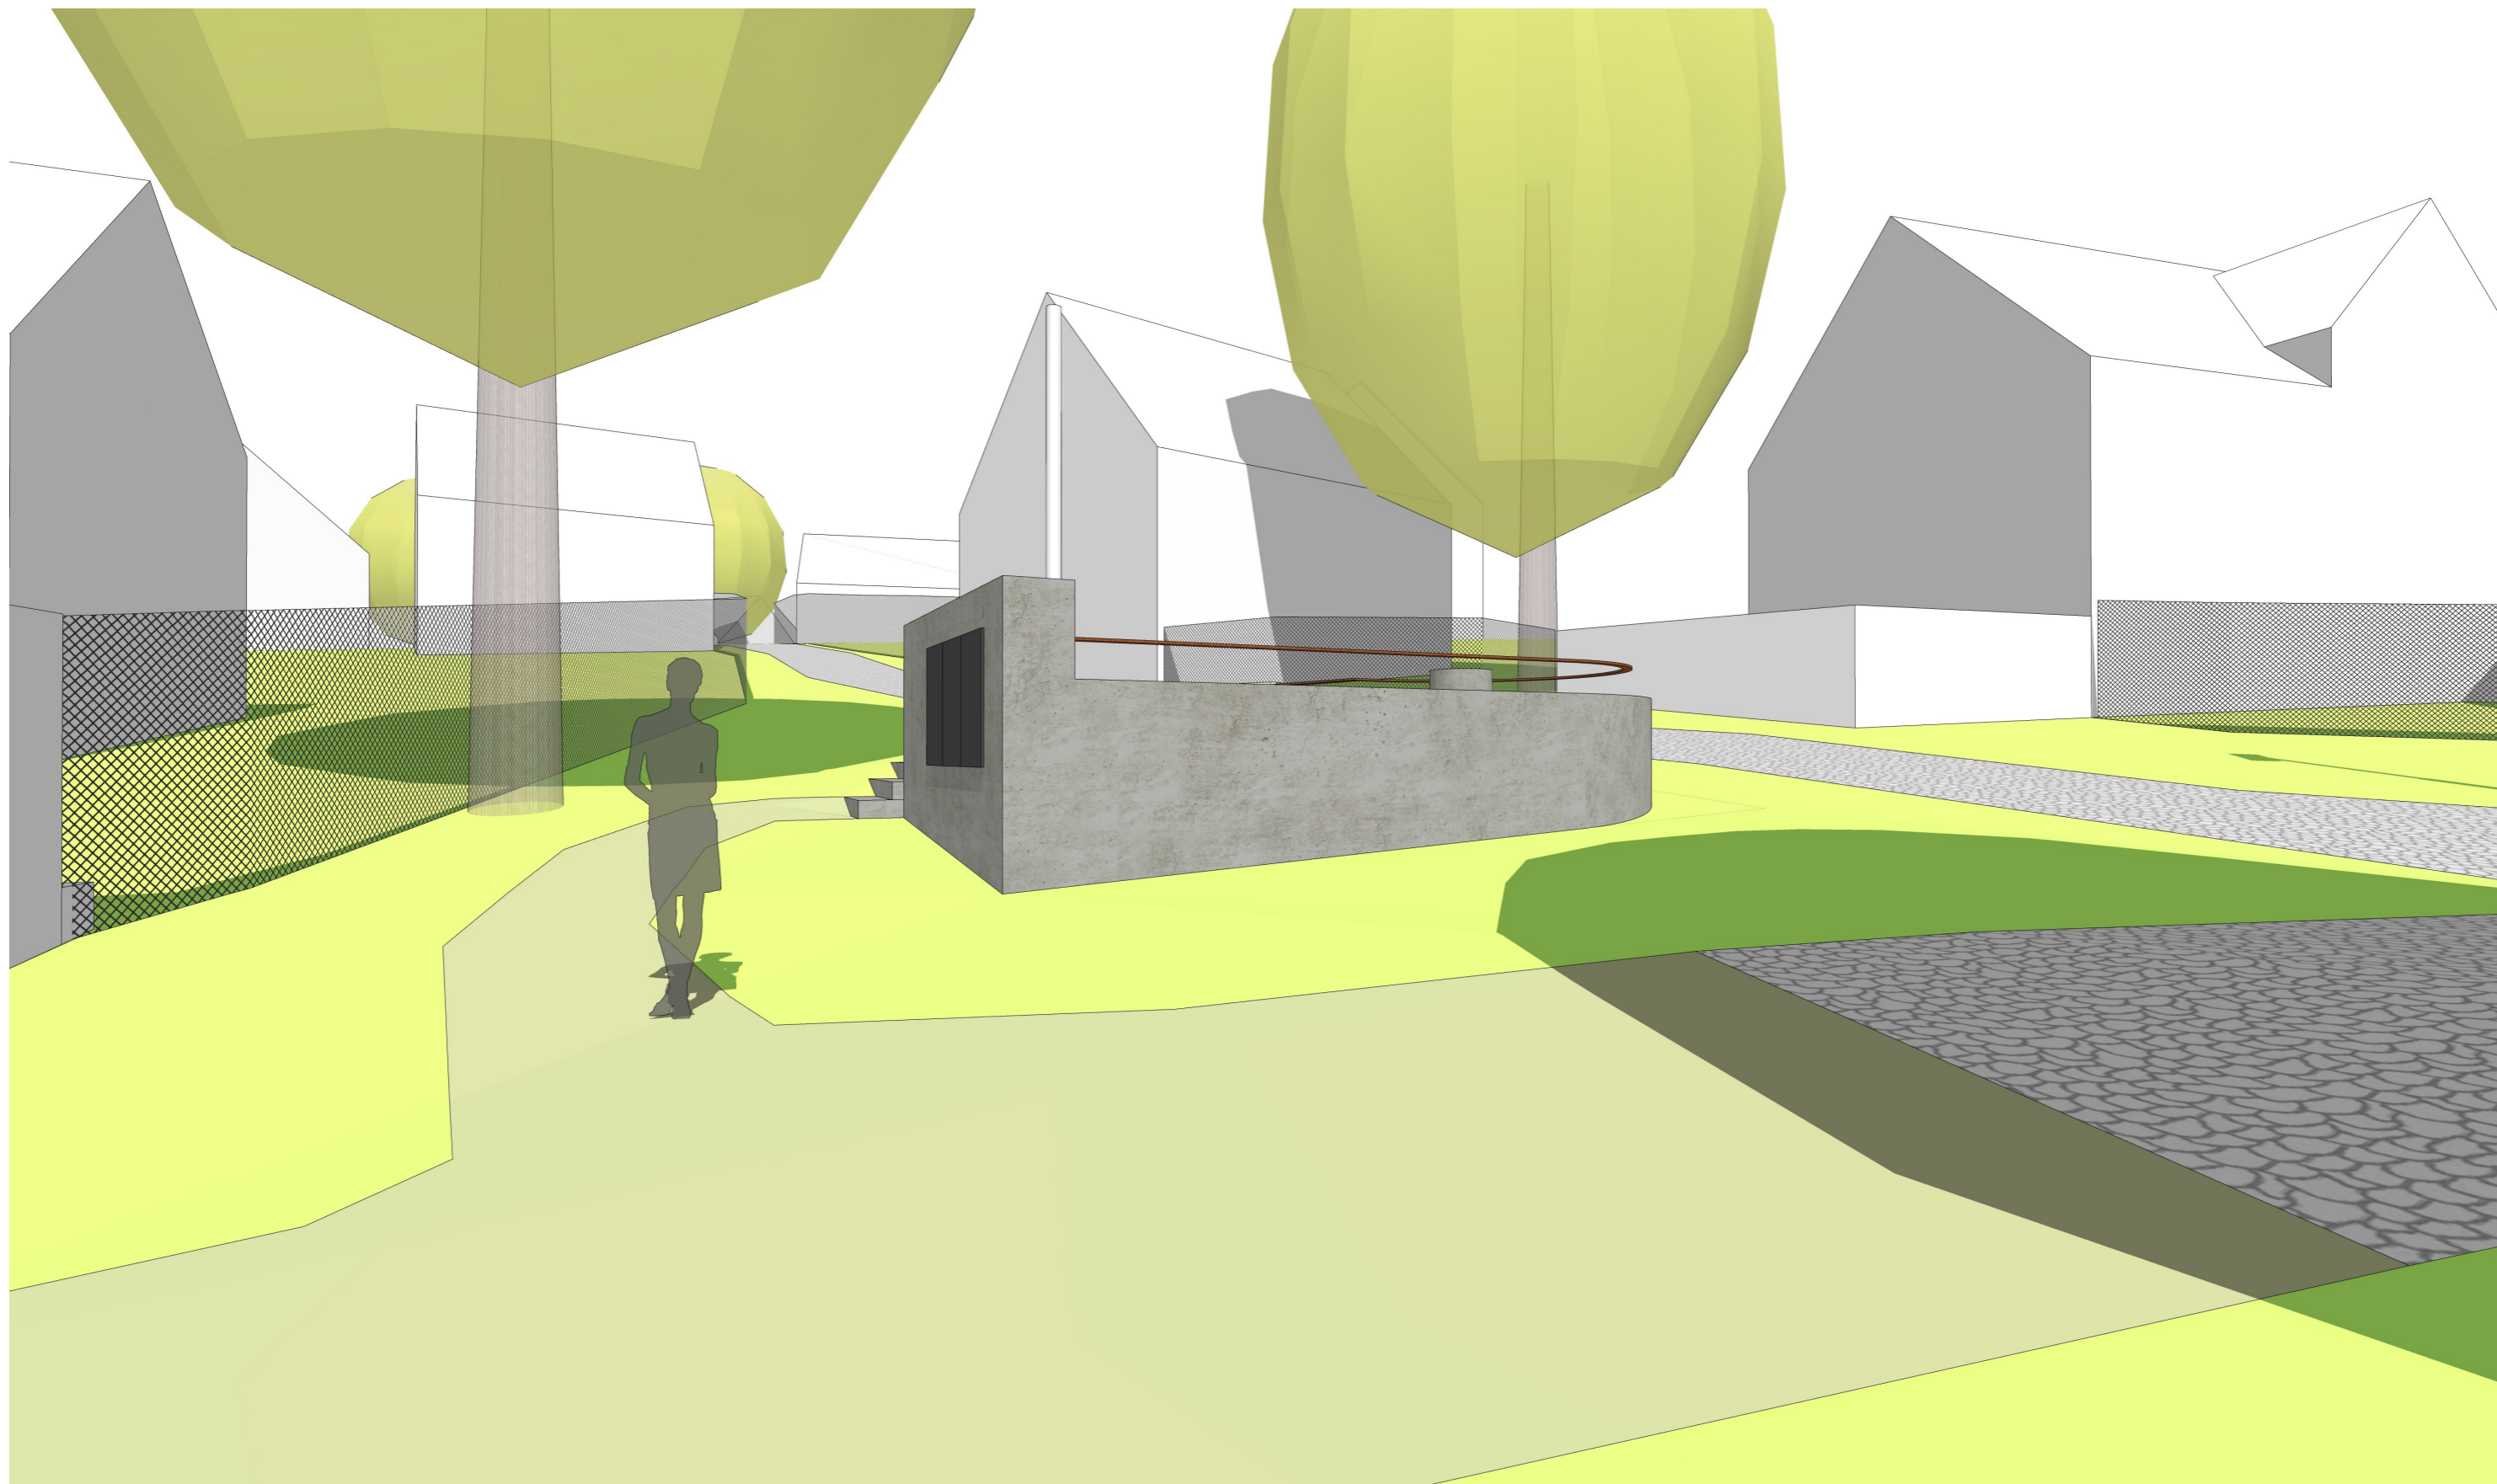


NÁZEV PROJEKTU VEŘEJNÁ PROSTRANSTVÍ, OSEČNÁ	INVESTOR OBEC OSEČNÁ	STUPEŇ DOKUMENTACE ARCHITEKTONICKÁ STUDIE	PROJEKTANT VPA ARCHITEKTI, PUŠKINOVO NÁM.17, PRAHA 6	AUTOR M.VALERT	OBSAH NÁVES – KAPLE	KOTEL – NÁVES
--	-------------------------	--	---	-------------------	------------------------	---------------

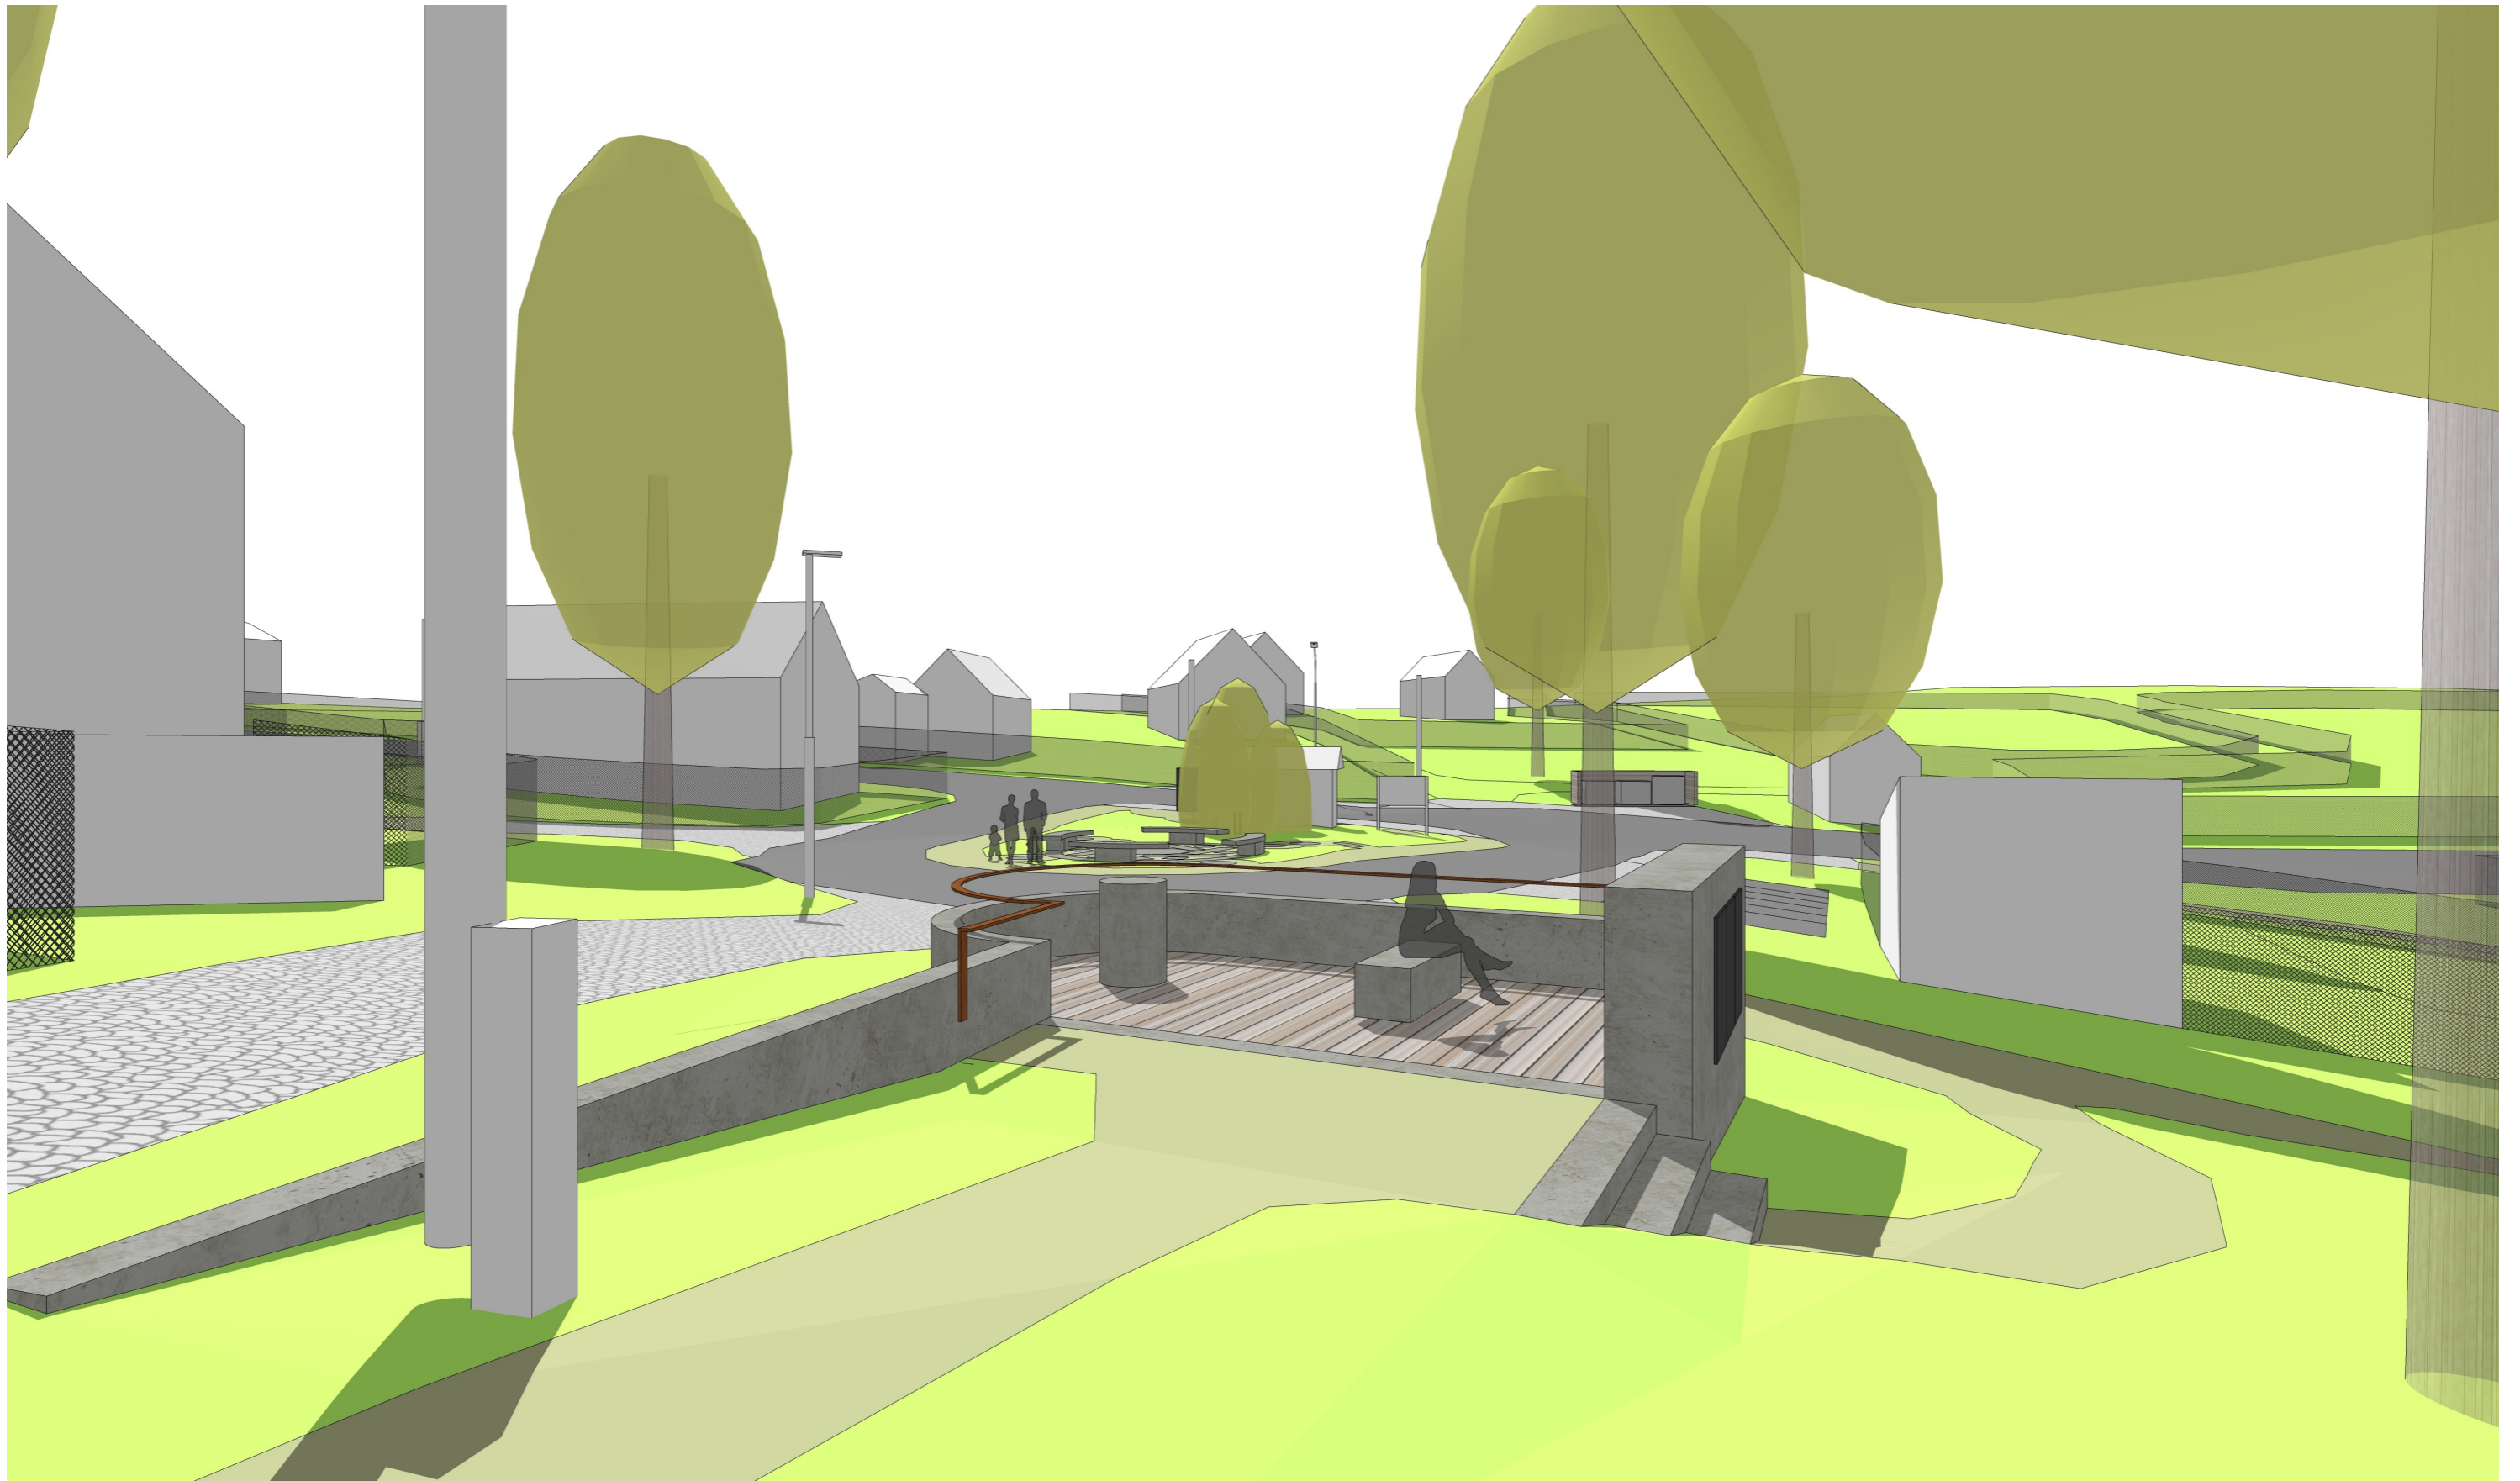


NÁZEV PROJEKTU VEŘEJNÁ PROSTRANSTVÍ, OSEČNÁ	INVESTOR OBEC OSEČNÁ	STUPEŇ DOKUMENTACE ARCHITEKTONICKÁ STUDIE	PROJEKTANT VPA ARCHITEKTI, PUŠKINOVO NÁM.17, PRAHA 6	AUTOR M.VALERT	OBSAH NÁVES – KAPLE	KOTEL – NÁVES
--	-------------------------	--	---	-------------------	------------------------	---------------

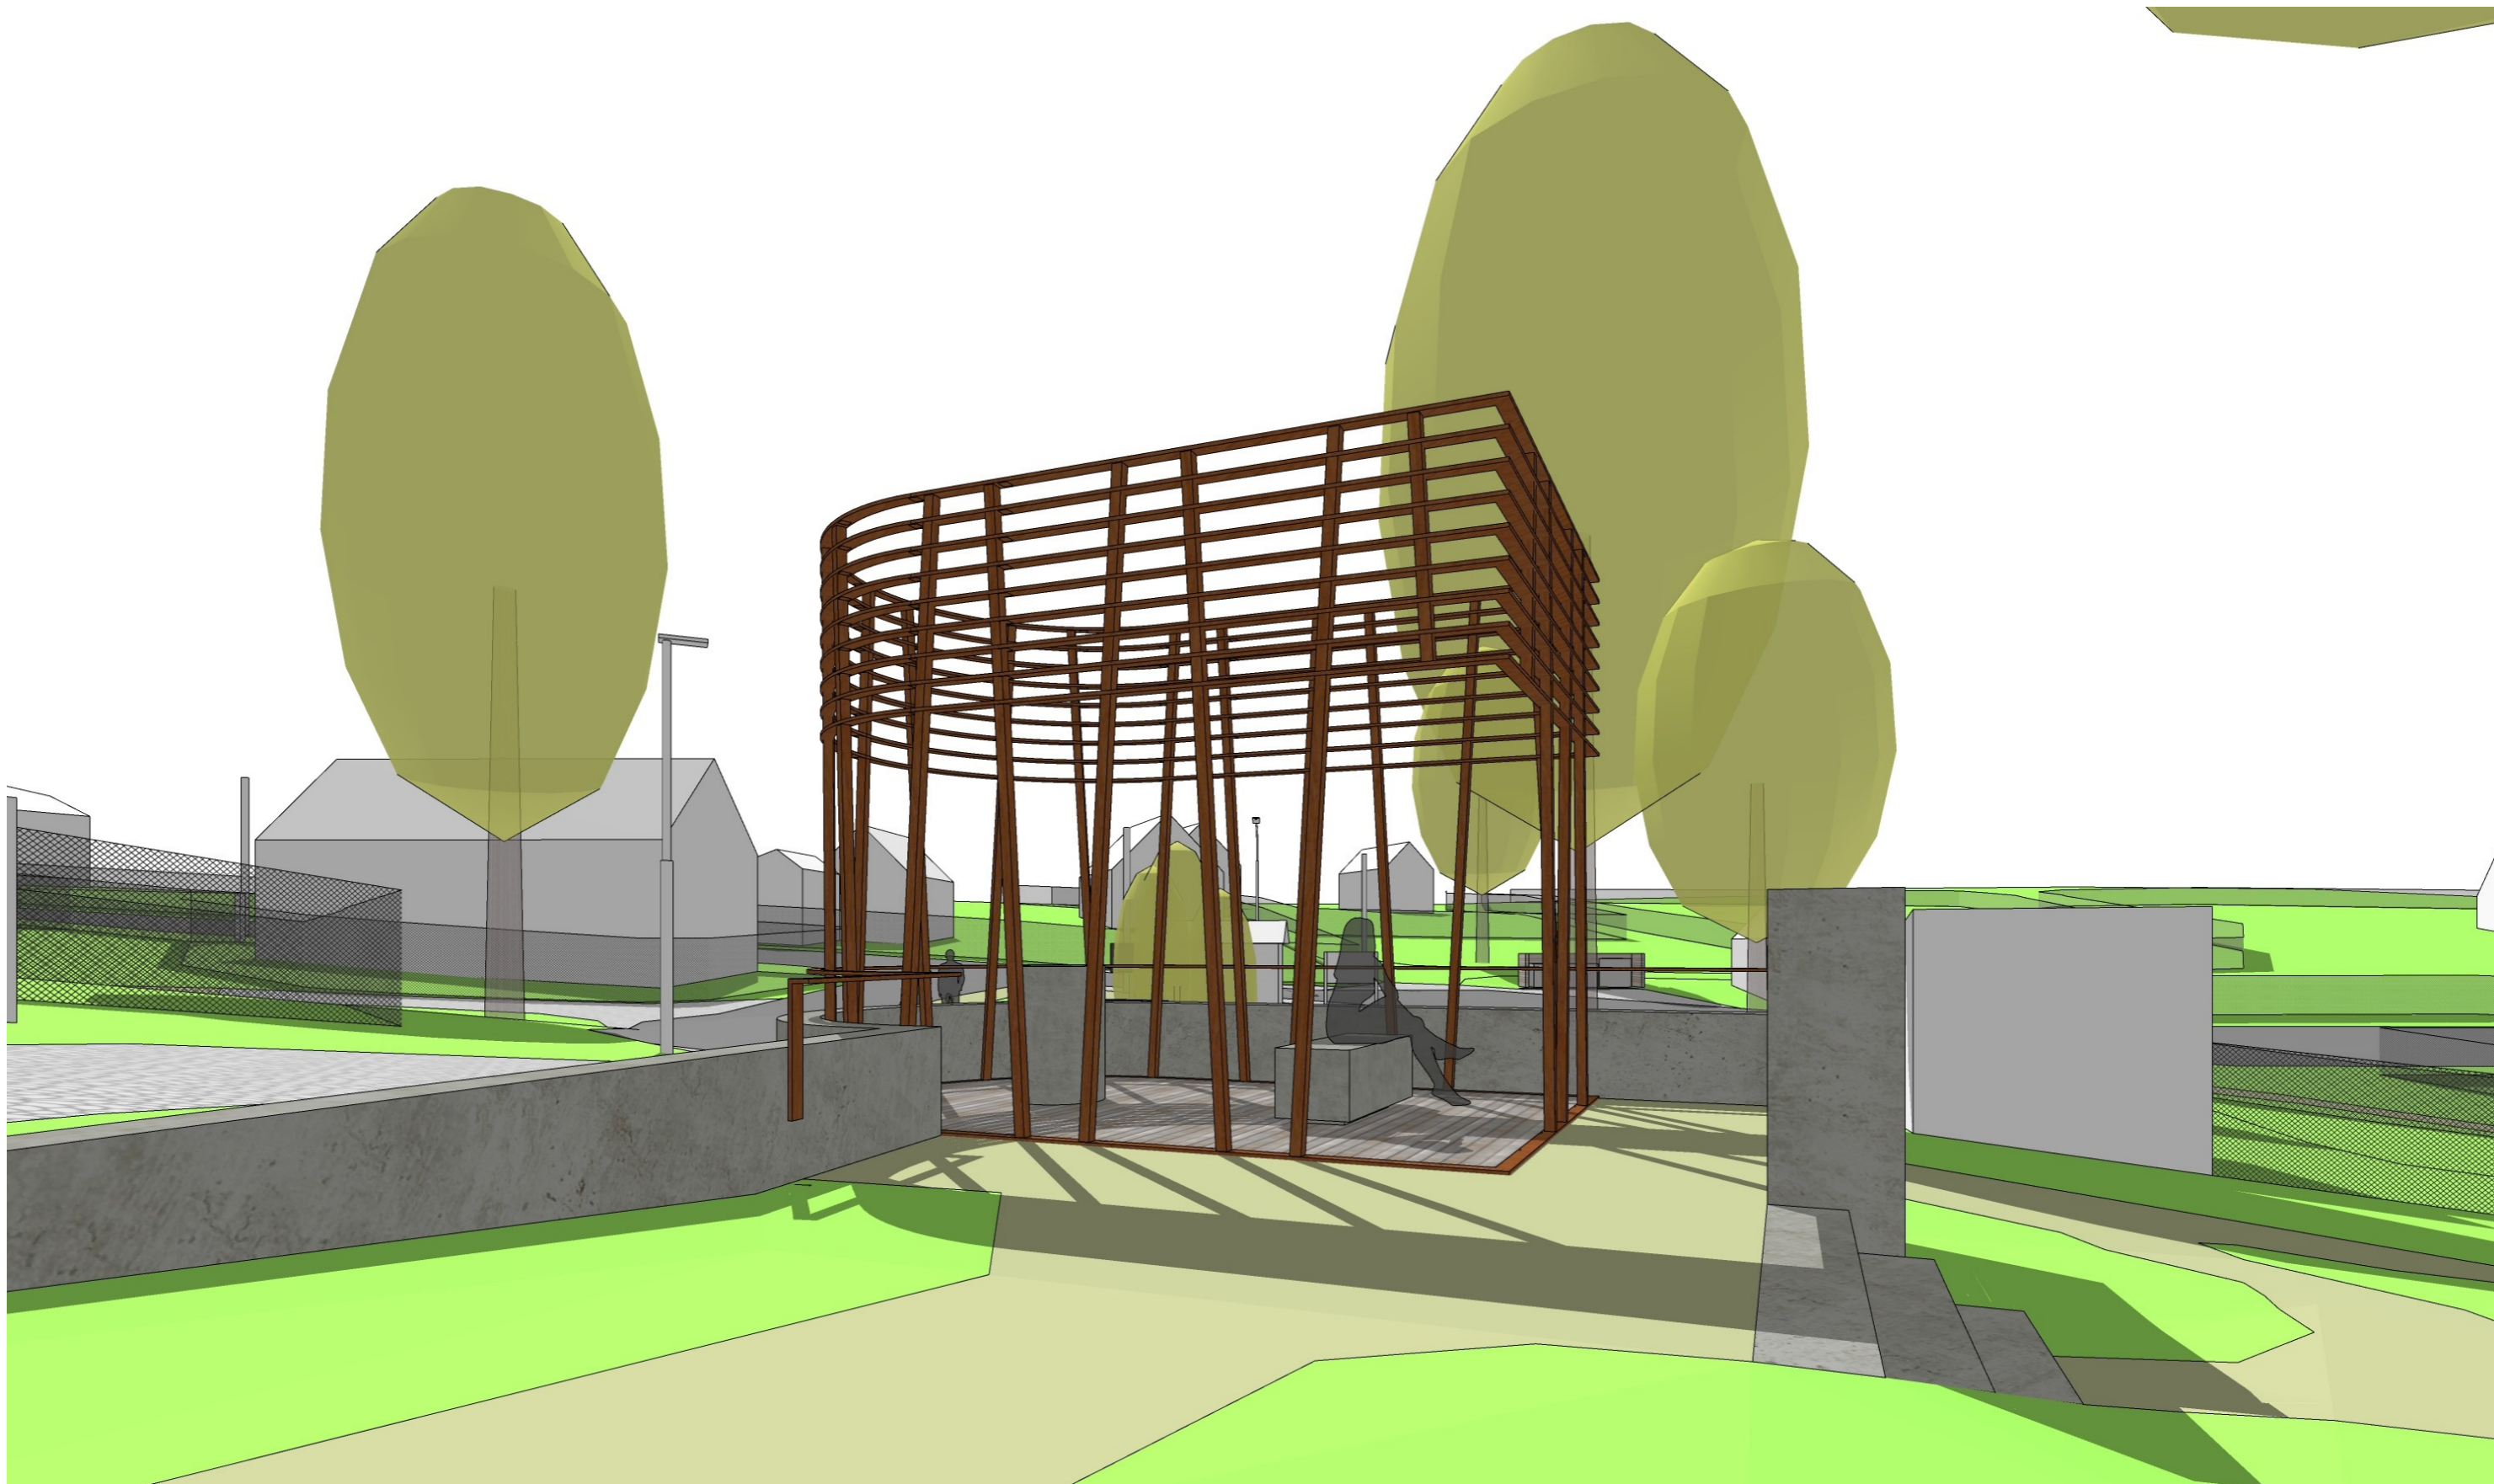


NÁZEV PROJEKTU VEŘEJNÁ PROSTRANSTVÍ, OSEČNÁ	INVESTOR OBEC OSEČNÁ	STUPEŇ DOKUMENTACE ARCHITEKTONICKÁ STUDIE	PROJEKTANT VPA ARCHITEKTI, PUŠKINOVO NÁM.17, PRAHA 6	AUTOR M.VALERT	OBSAH NÁVES – KAPLE	KOTEL – NÁVES
--	-------------------------	--	---	-------------------	------------------------	---------------

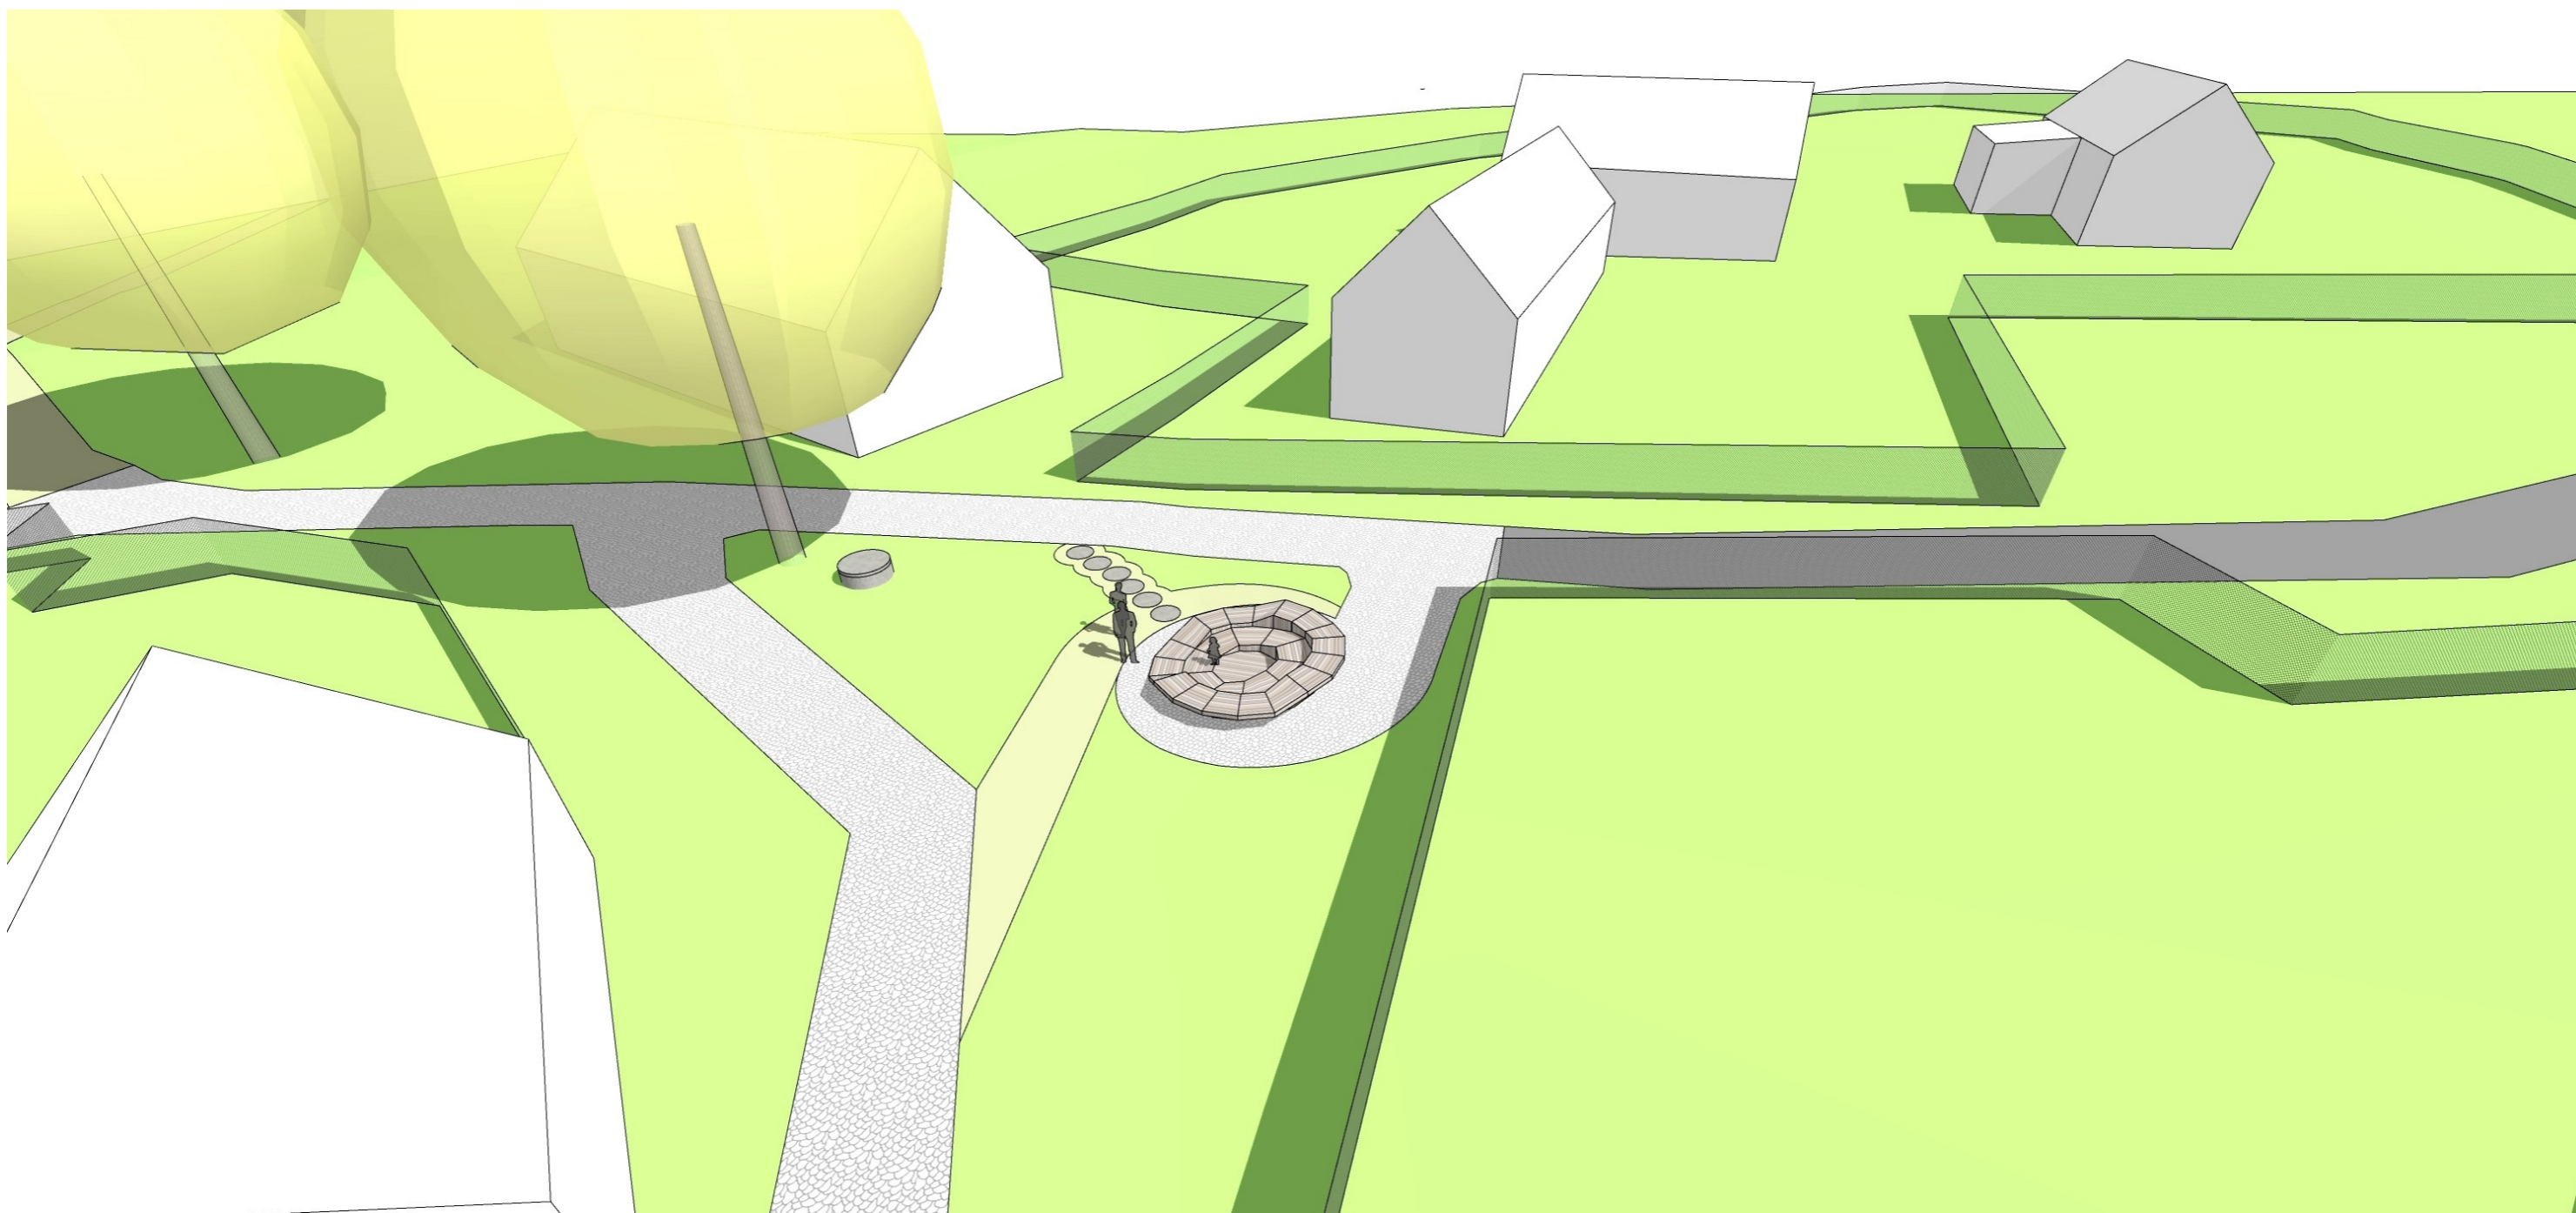


NÁZEV PROJEKTU VEŘEJNÁ PROSTRANSTVÍ, OSEČNÁ	INVESTOR OBEC OSEČNÁ	STUPEŇ DOKUMENTACE ARCHITEKTONICKÁ STUDIE	PROJEKTANT VPA ARCHITEKTI, PUŠKINOVO NÁM.17, PRAHA 6	AUTOR M.VALERT	OBSAH POSEZENÍ U LIP	KOTEL - NÁVES
--	-------------------------	--	---	-------------------	-------------------------	---------------

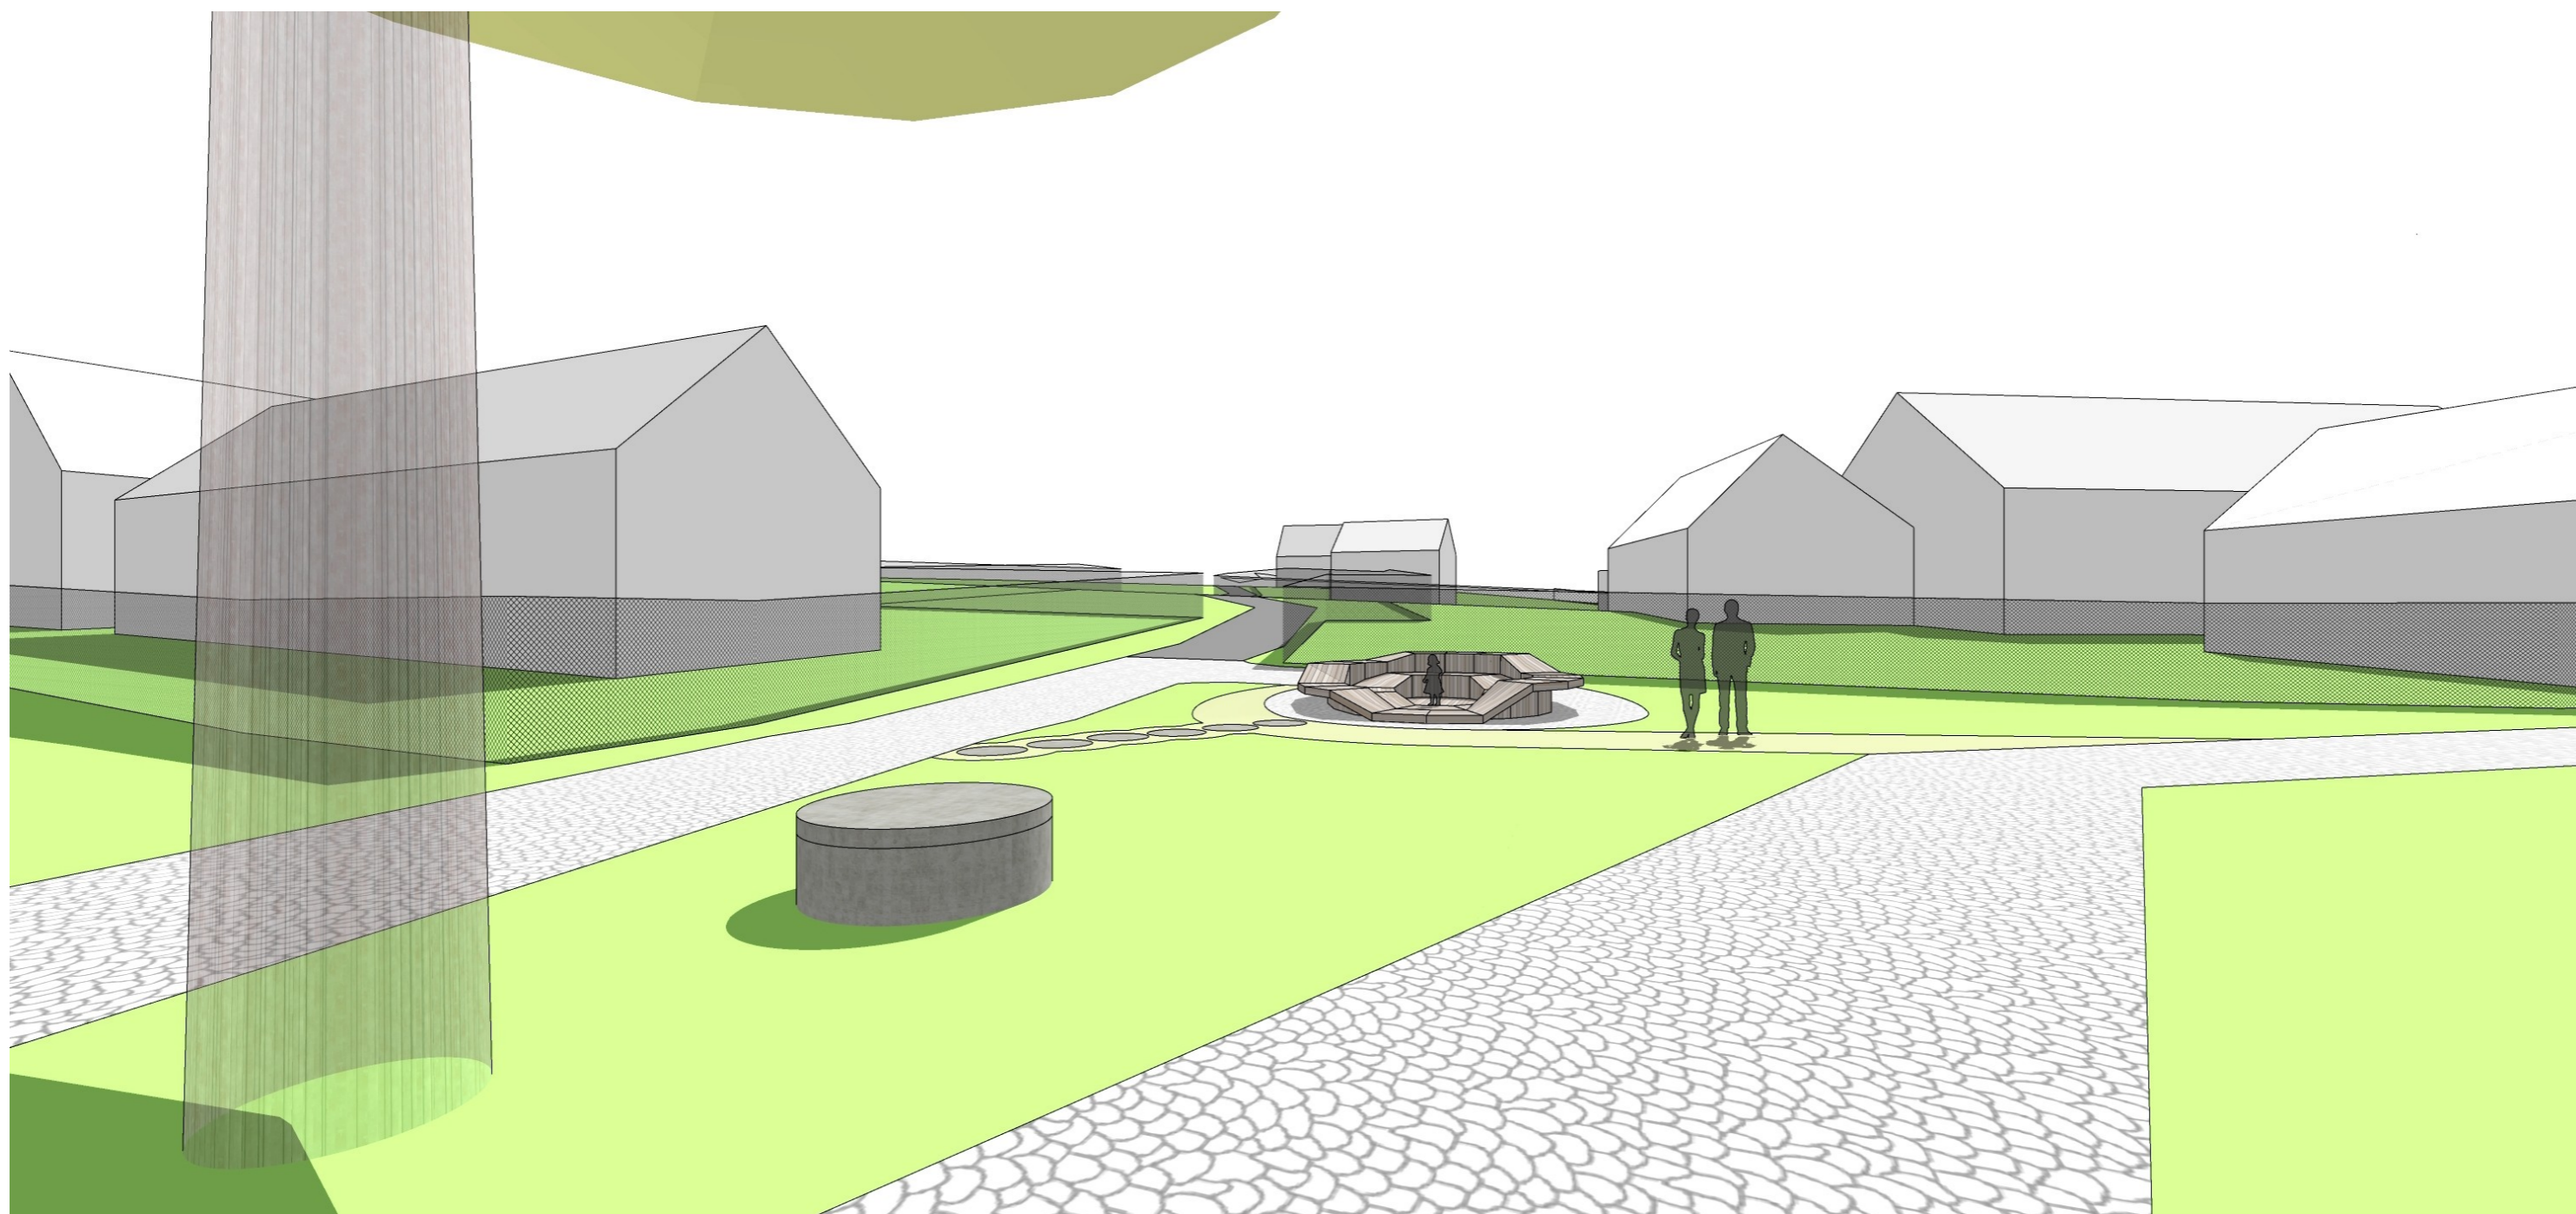


NÁZEV PROJEKTU VEŘEJNÁ PROSTRANSTVÍ, OSEČNÁ	INVESTOR OBEC OSEČNÁ	STUPEŇ DOKUMENTACE ARCHITEKTONICKÁ STUDIE	PROJEKTANT VPA ARCHITEKTI, PUŠKINOVO NÁM.17, PRAHA 6	AUTOR M.VALERT	OBSAH POSEZENÍ U LIP	KOTEL - NÁVES
--	-------------------------	--	---	-------------------	-------------------------	---------------

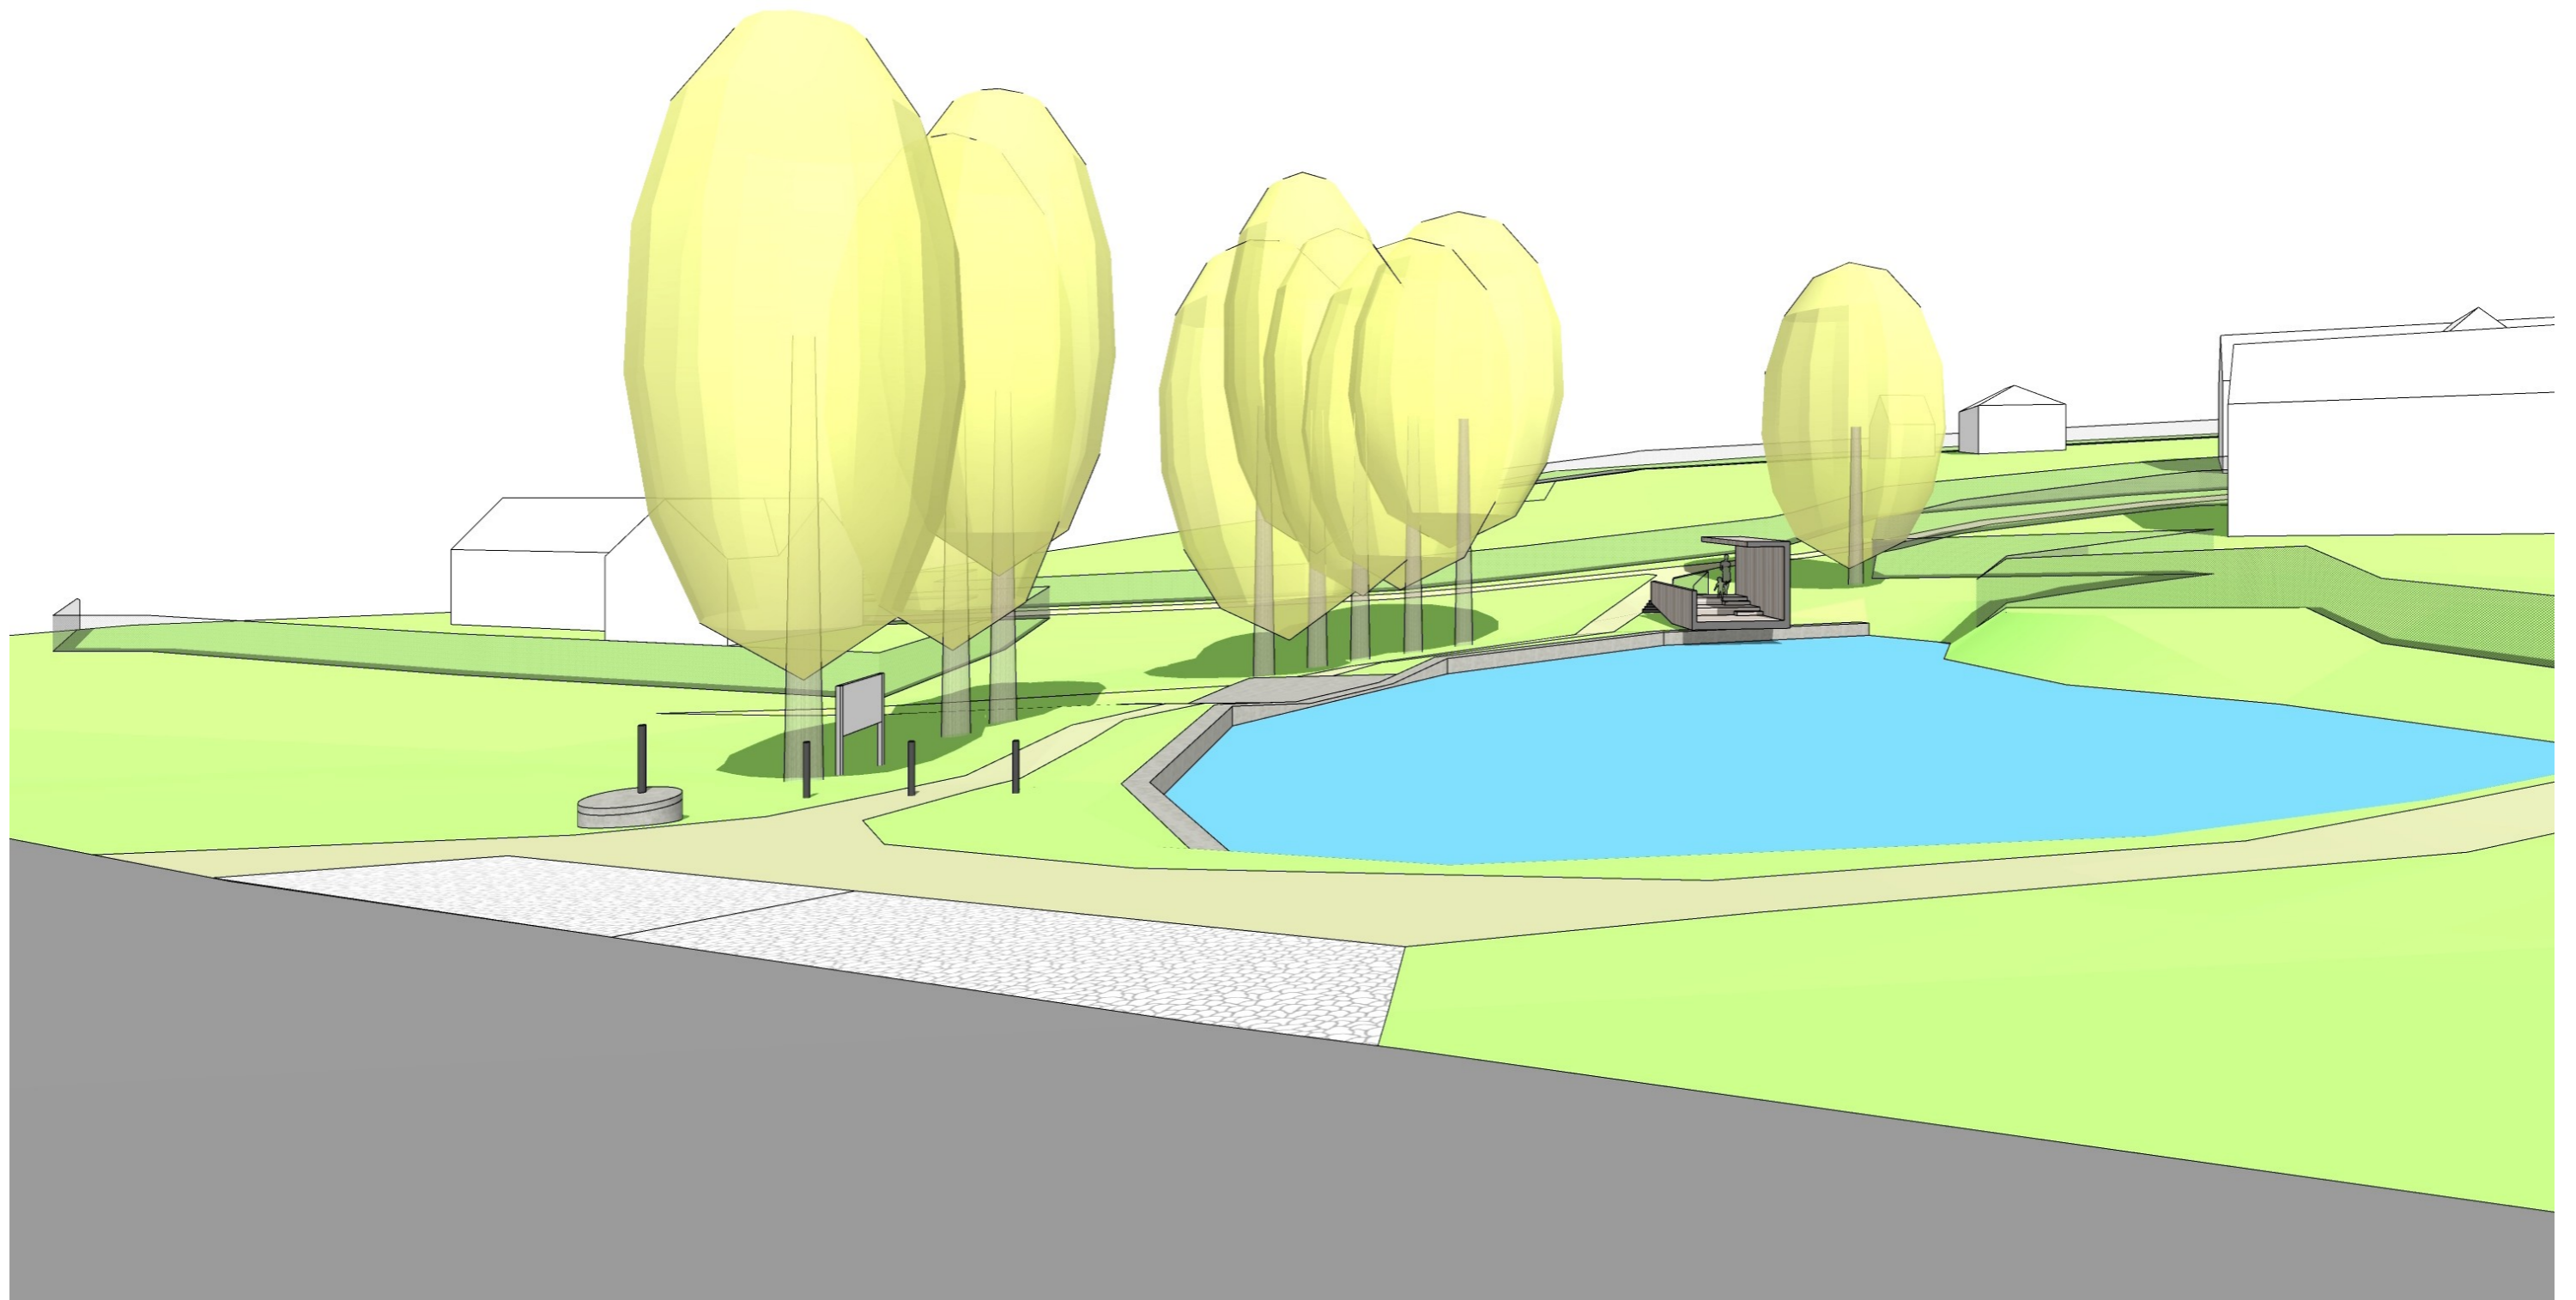

NÁZEV PROJEKTU VEŘEJNÁ PROSTRANSTVÍ, OSEČNÁ	INVESTOR OBEC OSEČNÁ	STUPEŇ DOKUMENTACE ARCHITEKTONICKÁ STUDIE	PROJEKTANT VPA ARCHITEKTI, PUŠKINOVO NÁM.17, PRAHA 6	AUTOR M.VALERT	OBSAH POSEZENÍ U RYBNÍKA	KOTEL - NÁVES
--	-------------------------	--	---	-------------------	-----------------------------	---------------

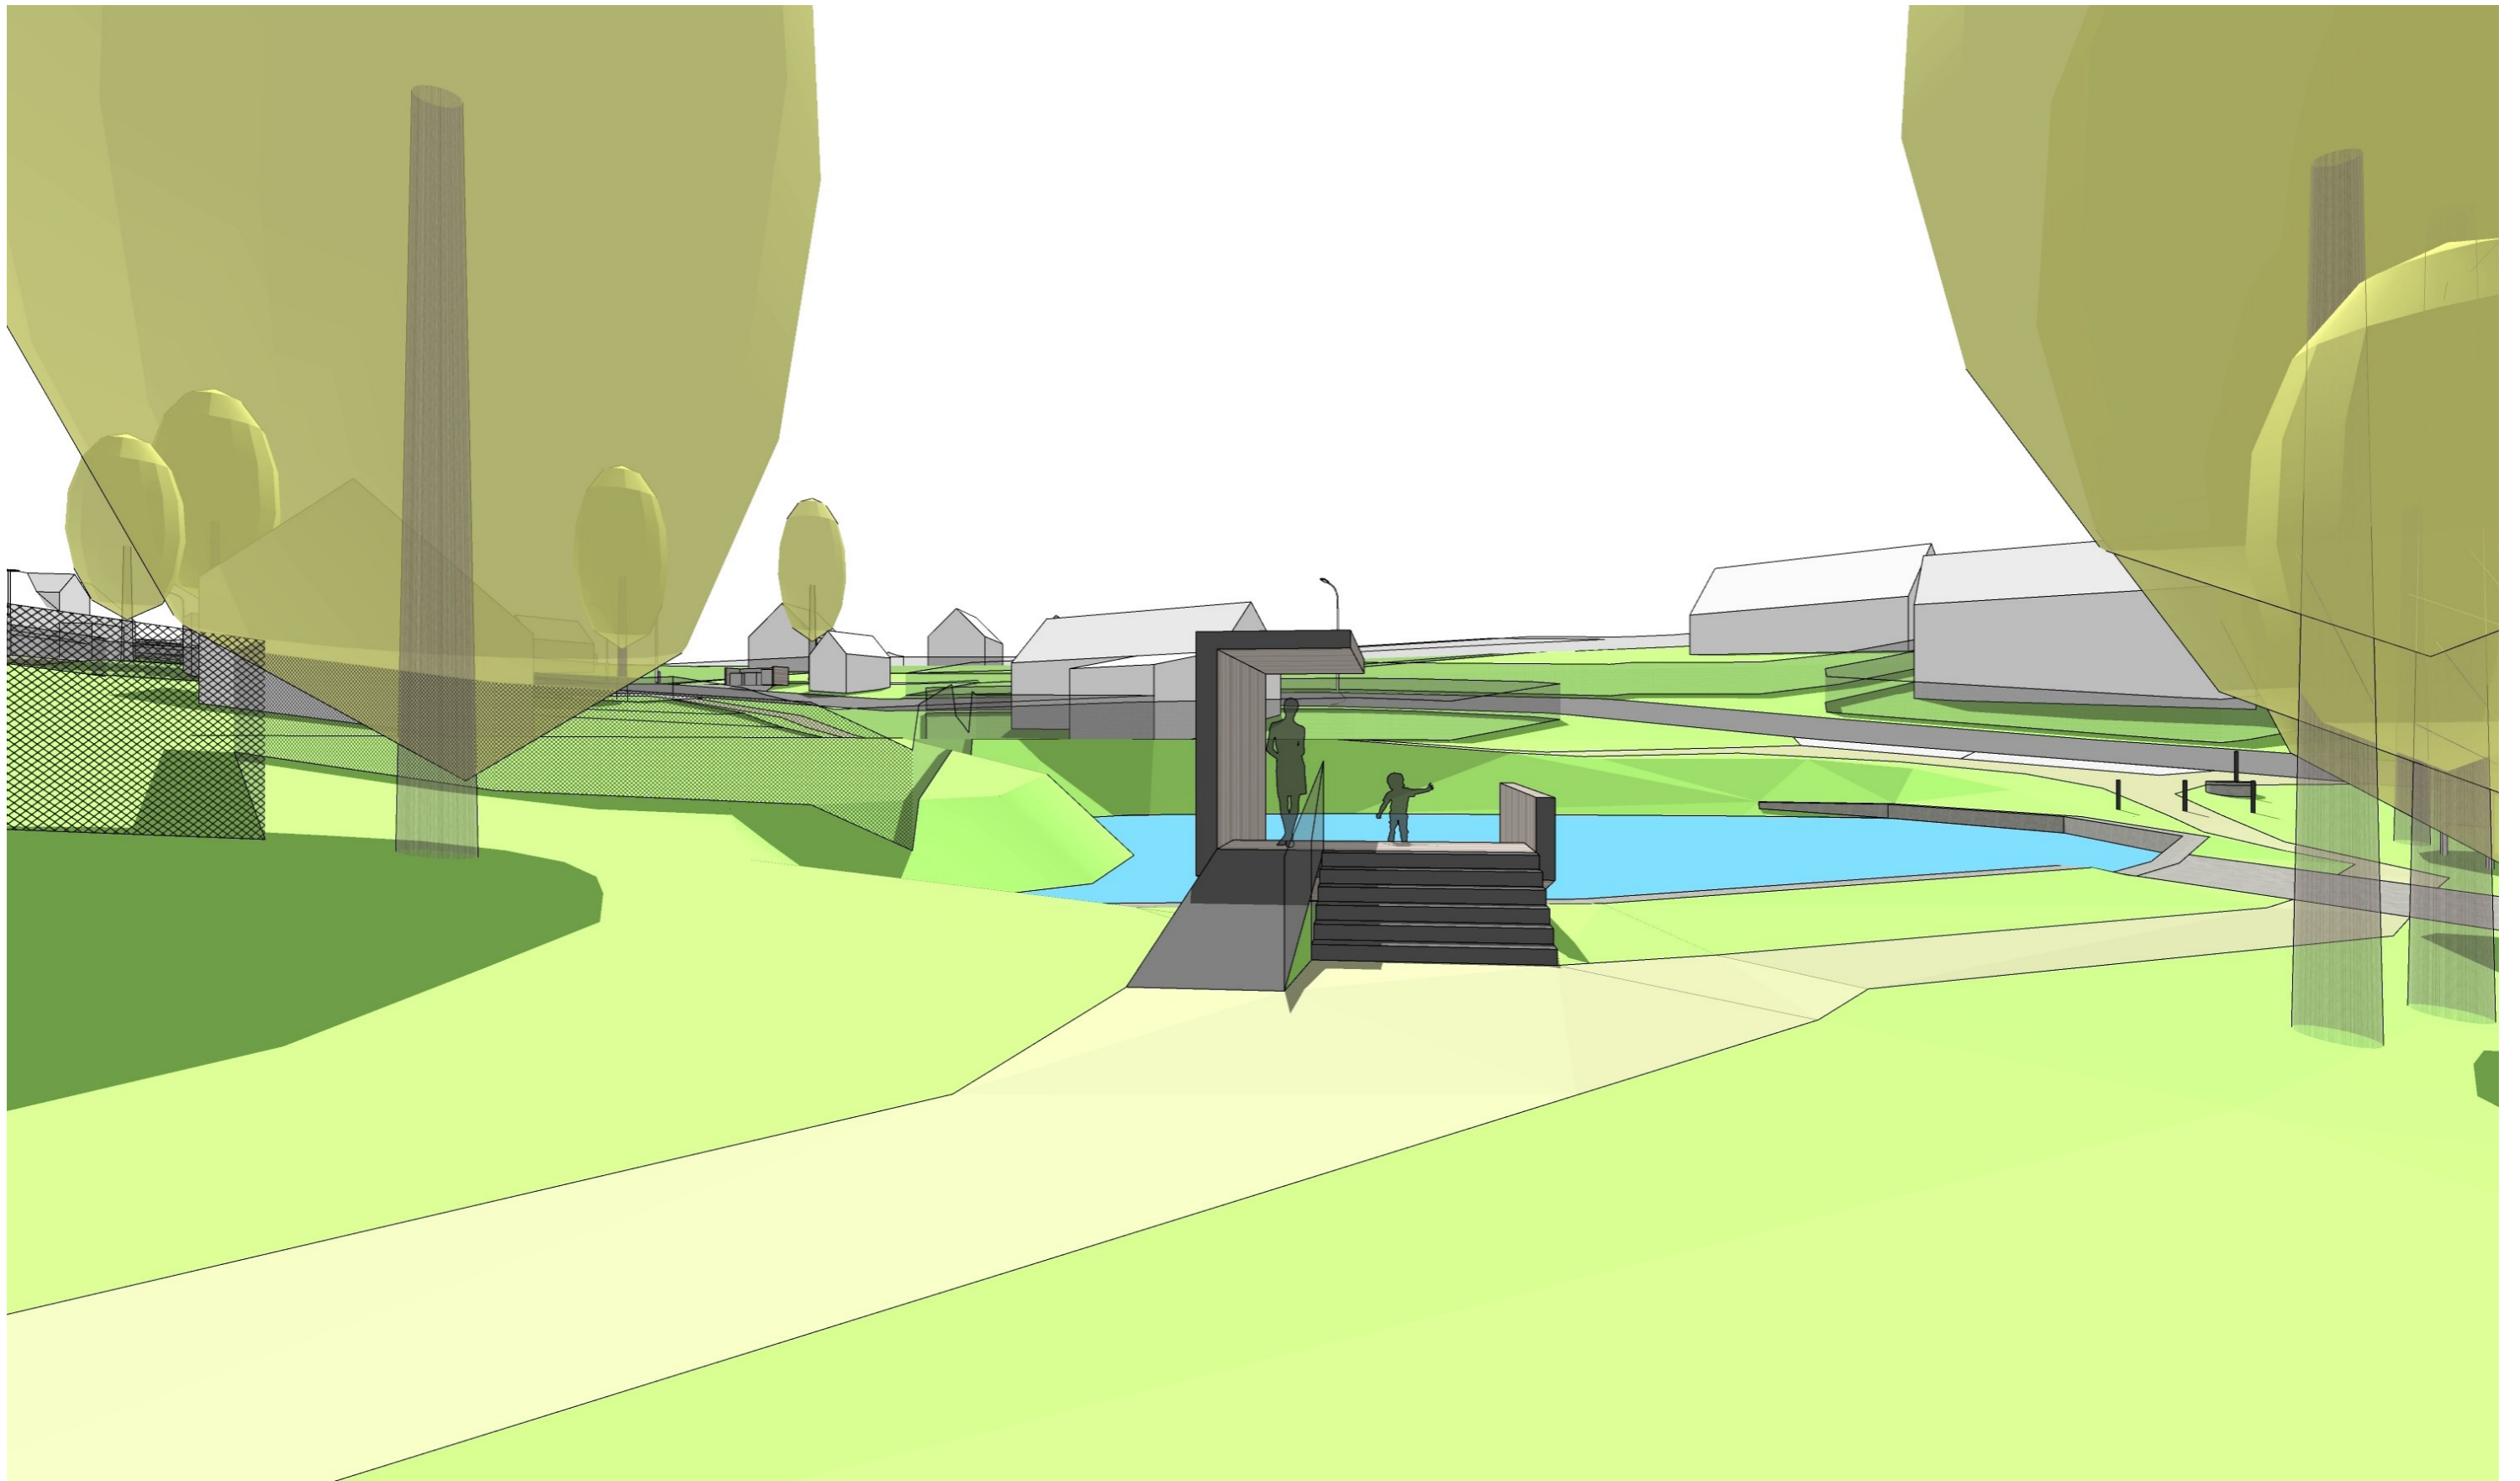

NÁZEV PROJEKTU VEŘEJNÁ PROSTRANSTVÍ, OSEČNÁ	INVESTOR OBEC OSEČNÁ	STUPEŇ DOKUMENTACE ARCHITEKTONICKÁ STUDIE	PROJEKTANT VPA ARCHITEKTI, PUŠKINOVO NÁM.17, PRAHA 6	AUTOR M.VALERT	OBSAH POSEZENÍ U RYBNÍKA	KOTEL - NÁVES
--	-------------------------	--	---	-------------------	-----------------------------	---------------

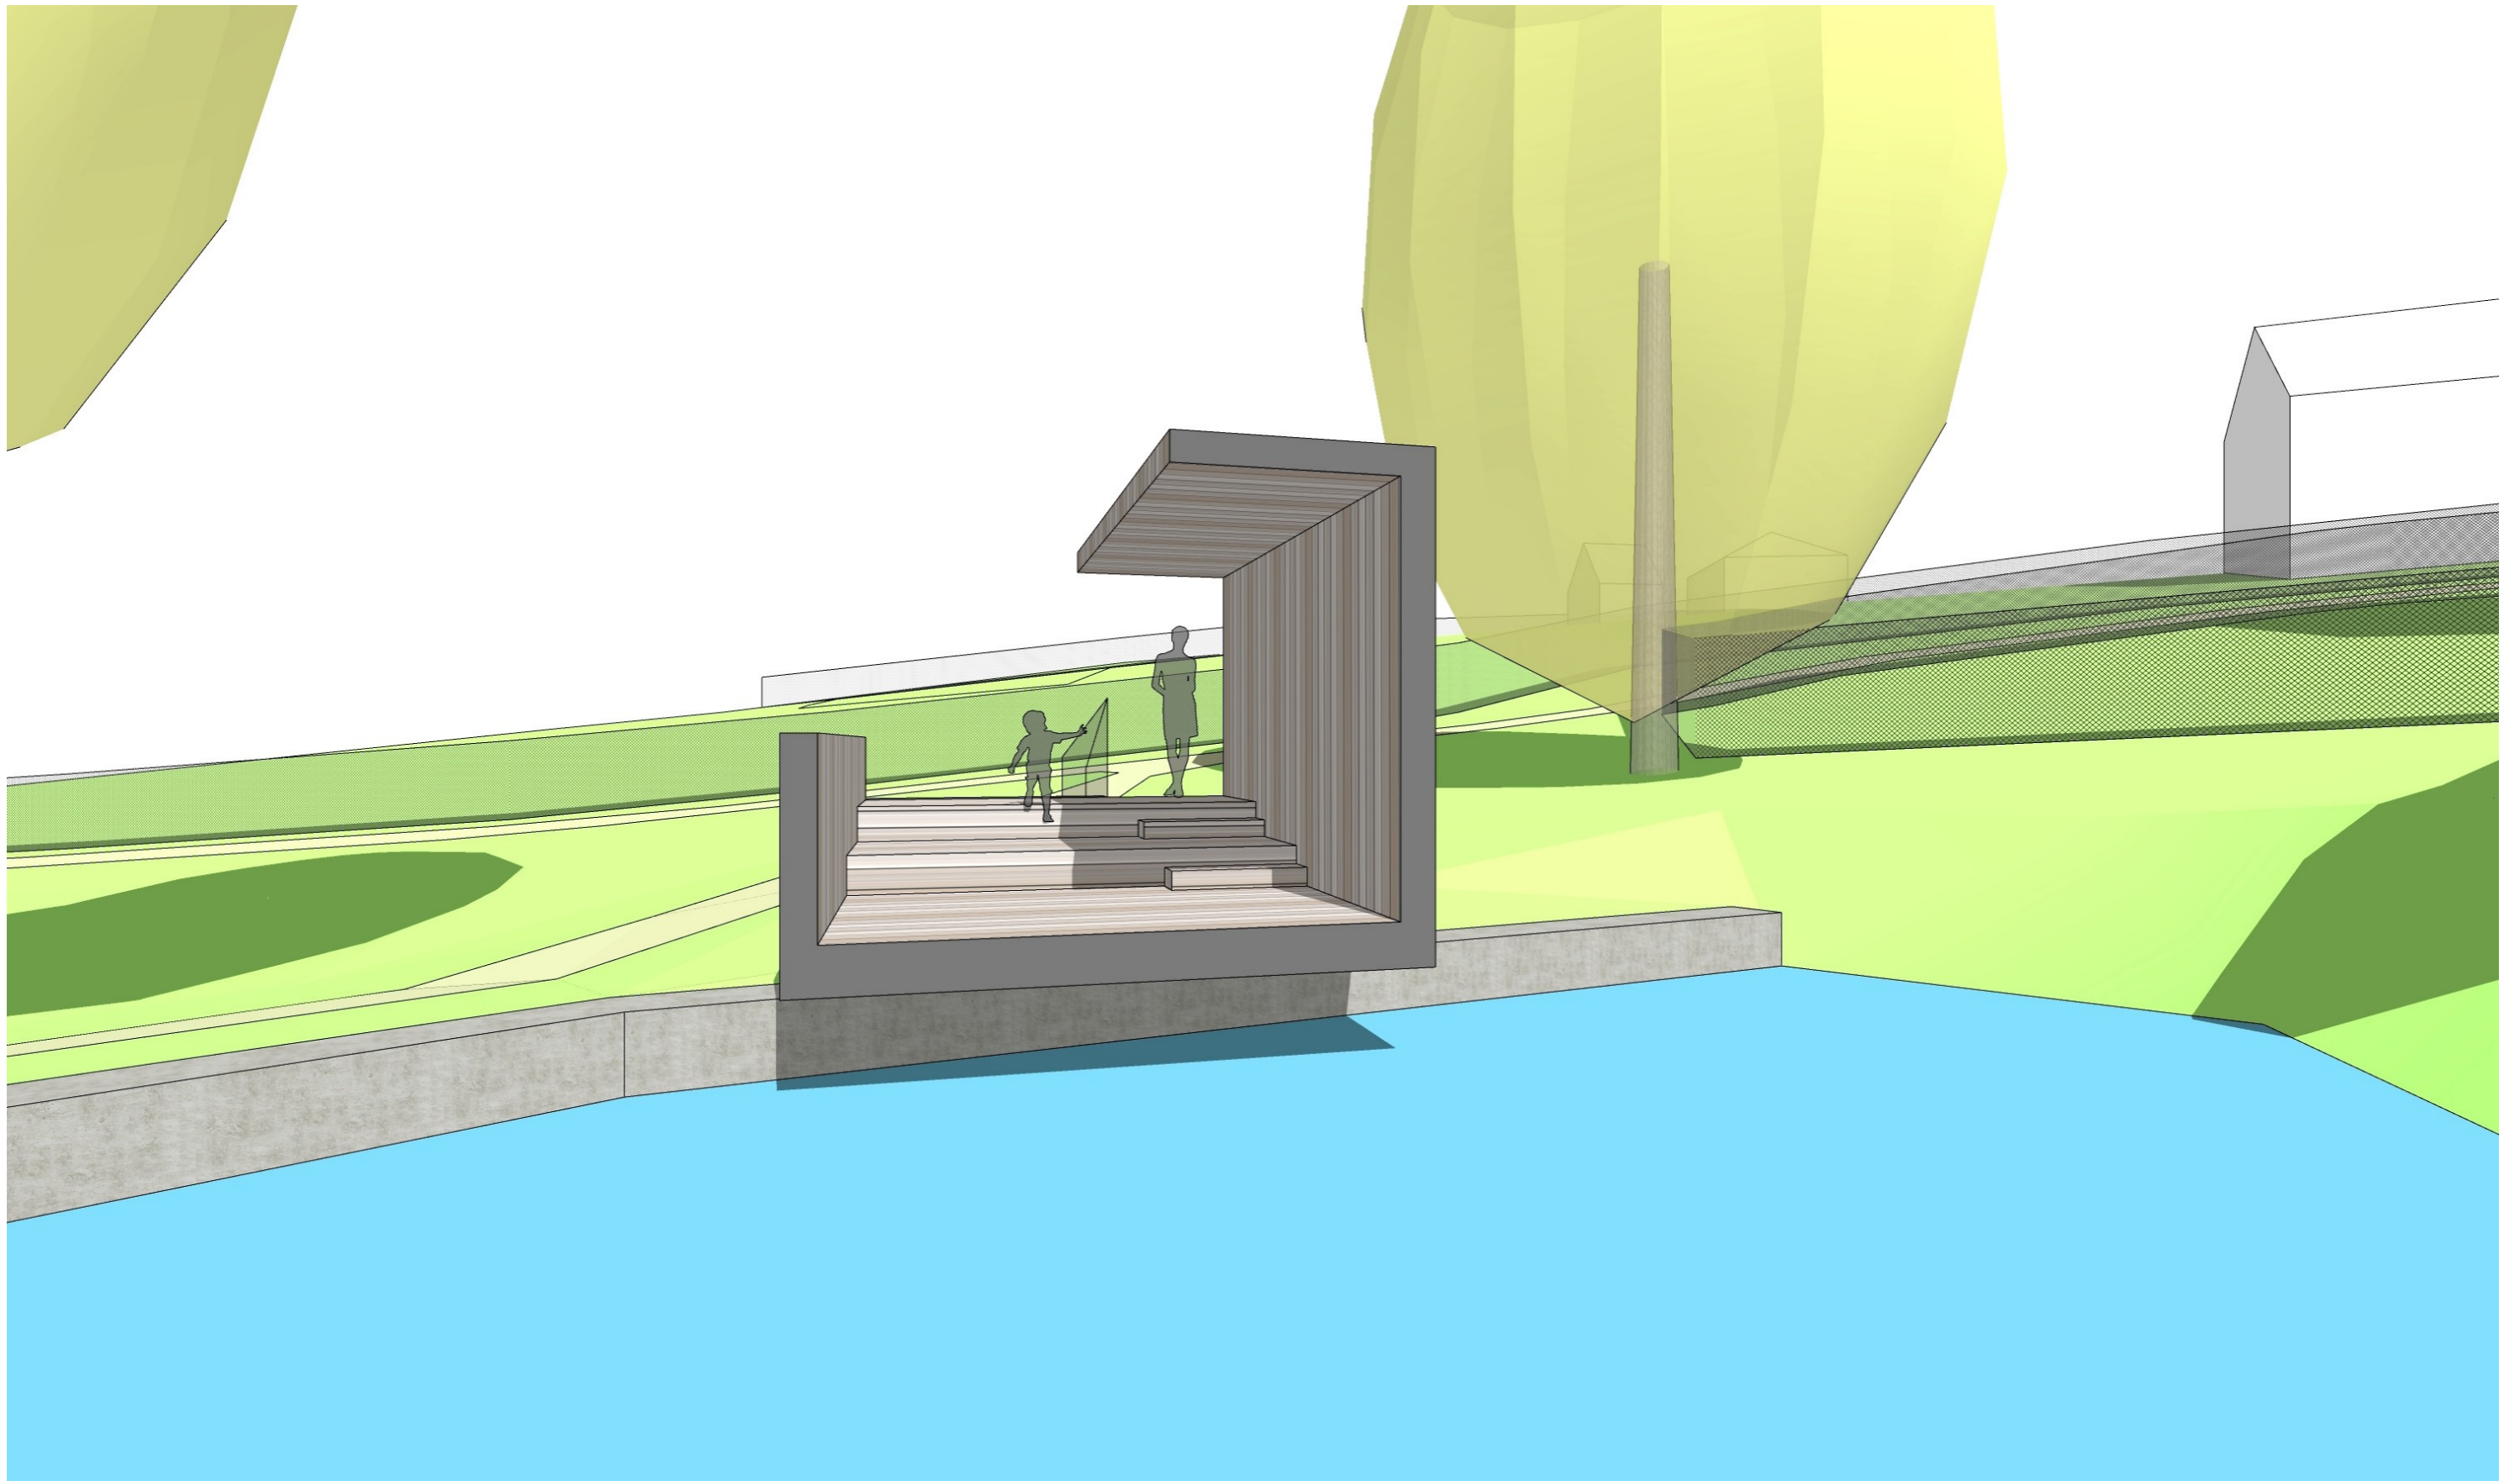

NÁZEV PROJEKTU VEŘEJNÁ PROSTRANSTVÍ, OSEČNÁ	INVESTOR OBEC OSEČNÁ	STUPEŇ DOKUMENTACE ARCHITEKTONICKÁ STUDIE	PROJEKTANT VPA ARCHITEKTI, PUŠKINOVO NÁM.17, PRAHA 6	AUTOR M.VALERT	OBSAH POSEZENÍ U RYBNÍKA	KOTEL - NÁVES
--	-------------------------	--	---	-------------------	-----------------------------	---------------