


Zábrdí u Osečné

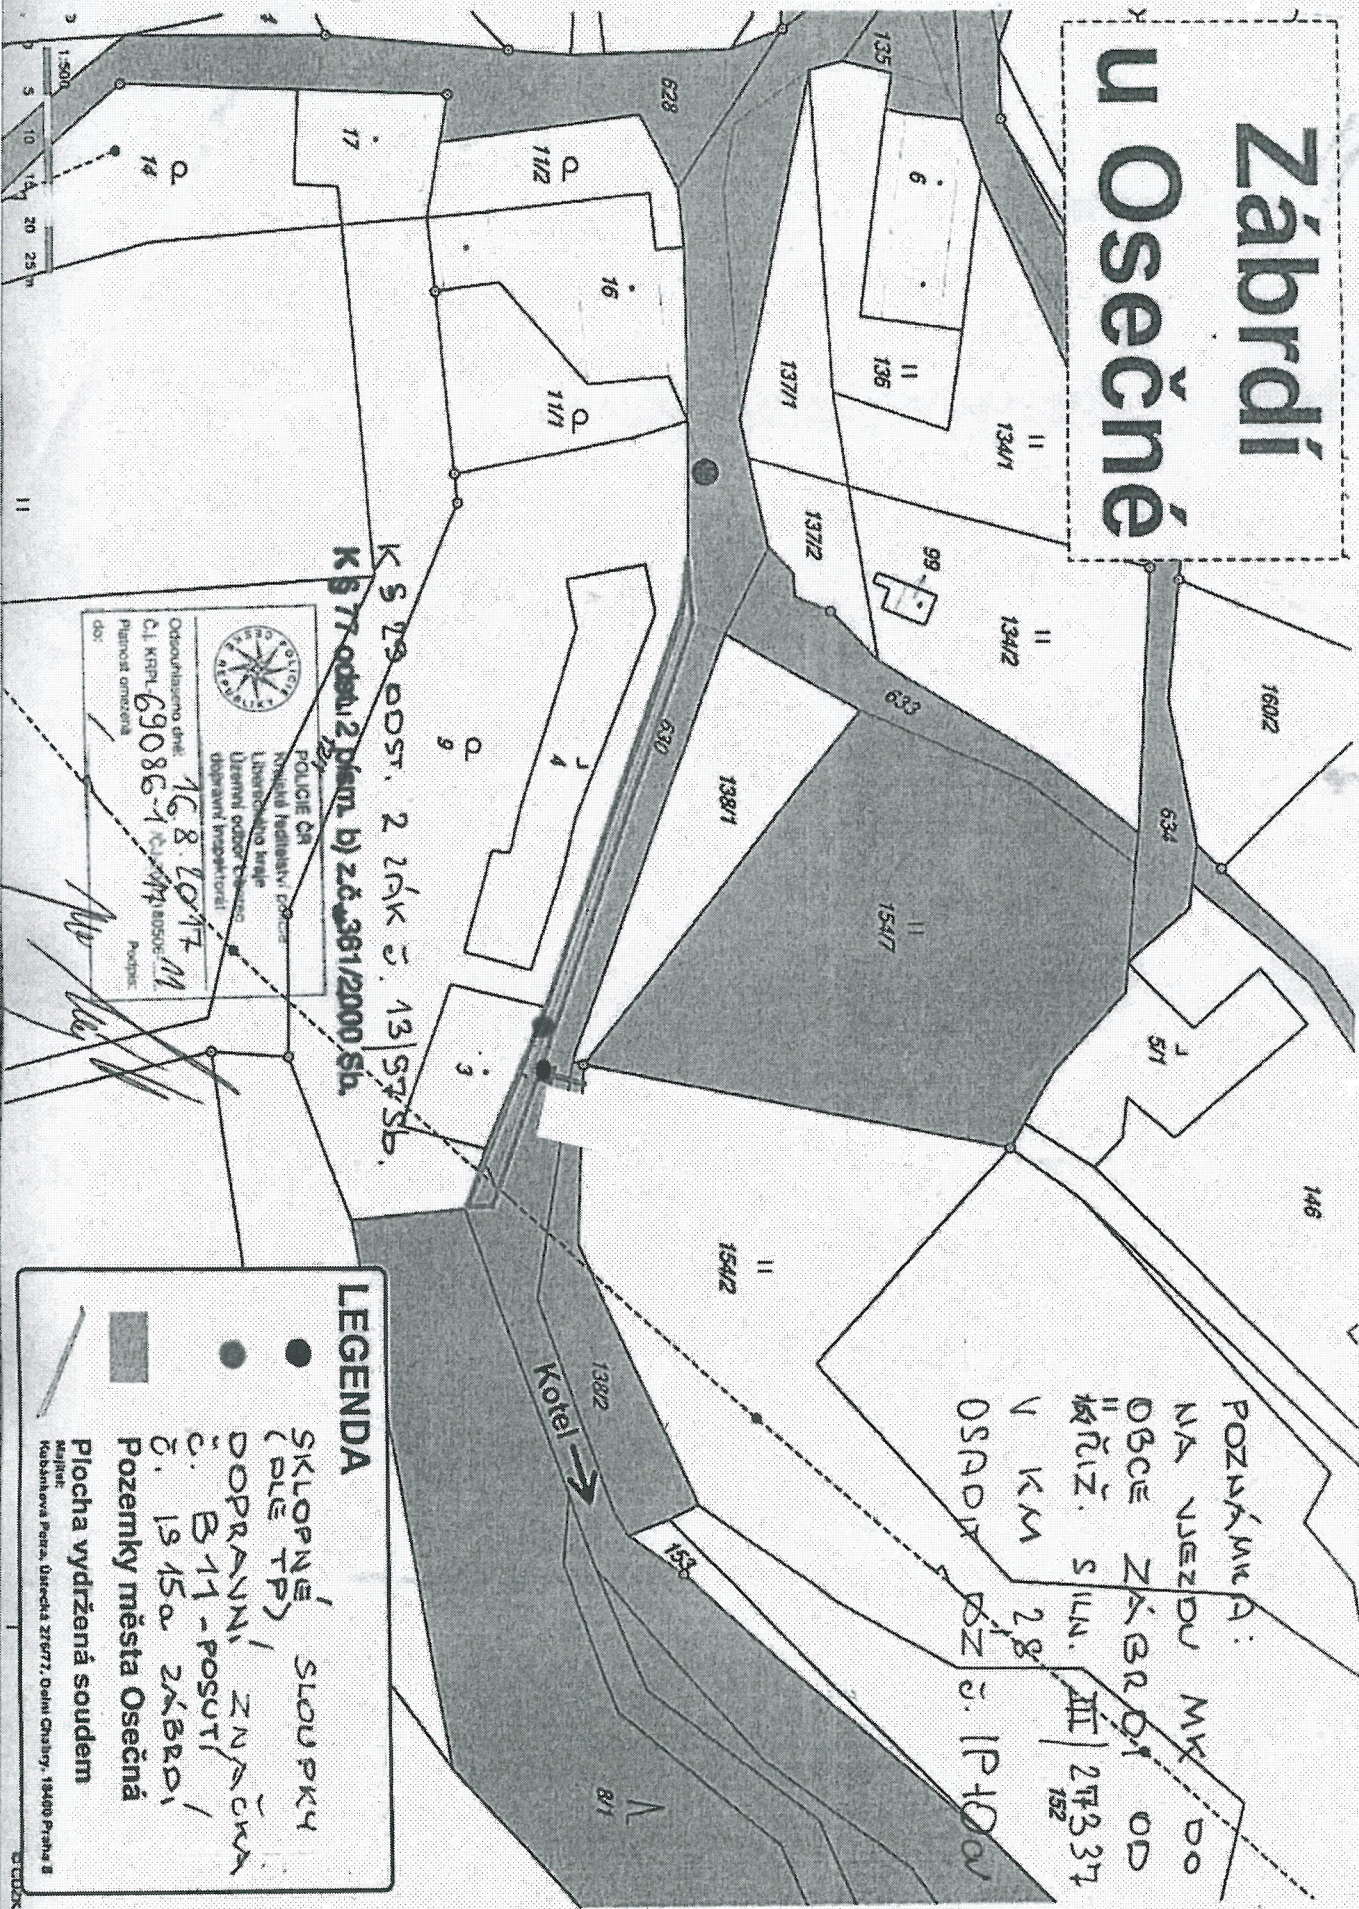

K 529 odst. 2 zák. č. 13/57 Sb.
K 577 odst. 2 písm. b) zák. 361/2000 Sb.

POLICE ČR
Městská policie
Libereckého kraje
Územní oddělení
dopravní inspektorát
Odsouhlaseno dne: 16.8.2017 M
Č. KRPL-69086-1/2017/8506
Příloha: 1
Podpis: [Signature]

POZNÁMKA:
NA VJEZDU MÝ DO
OBCE ZÁBRDÍ OD
KŘÍŽ. SILN. III/27337
V KM 2,8
OSADIL BZ č. 1P100

LEGENDA

- SKLOPNÉ SLOUPKY (OLE TP)
- DOPRAVNÍ ZNAČKA č. B11-POSUT
- č. 1315a ZÁBRDÍ
- Pozemky města Osečné
- Plocha vydržená soudem

Majitel:
Kobáňova Petra, Dvorská 27677, Opatov Chrást, 18400 Praha 8