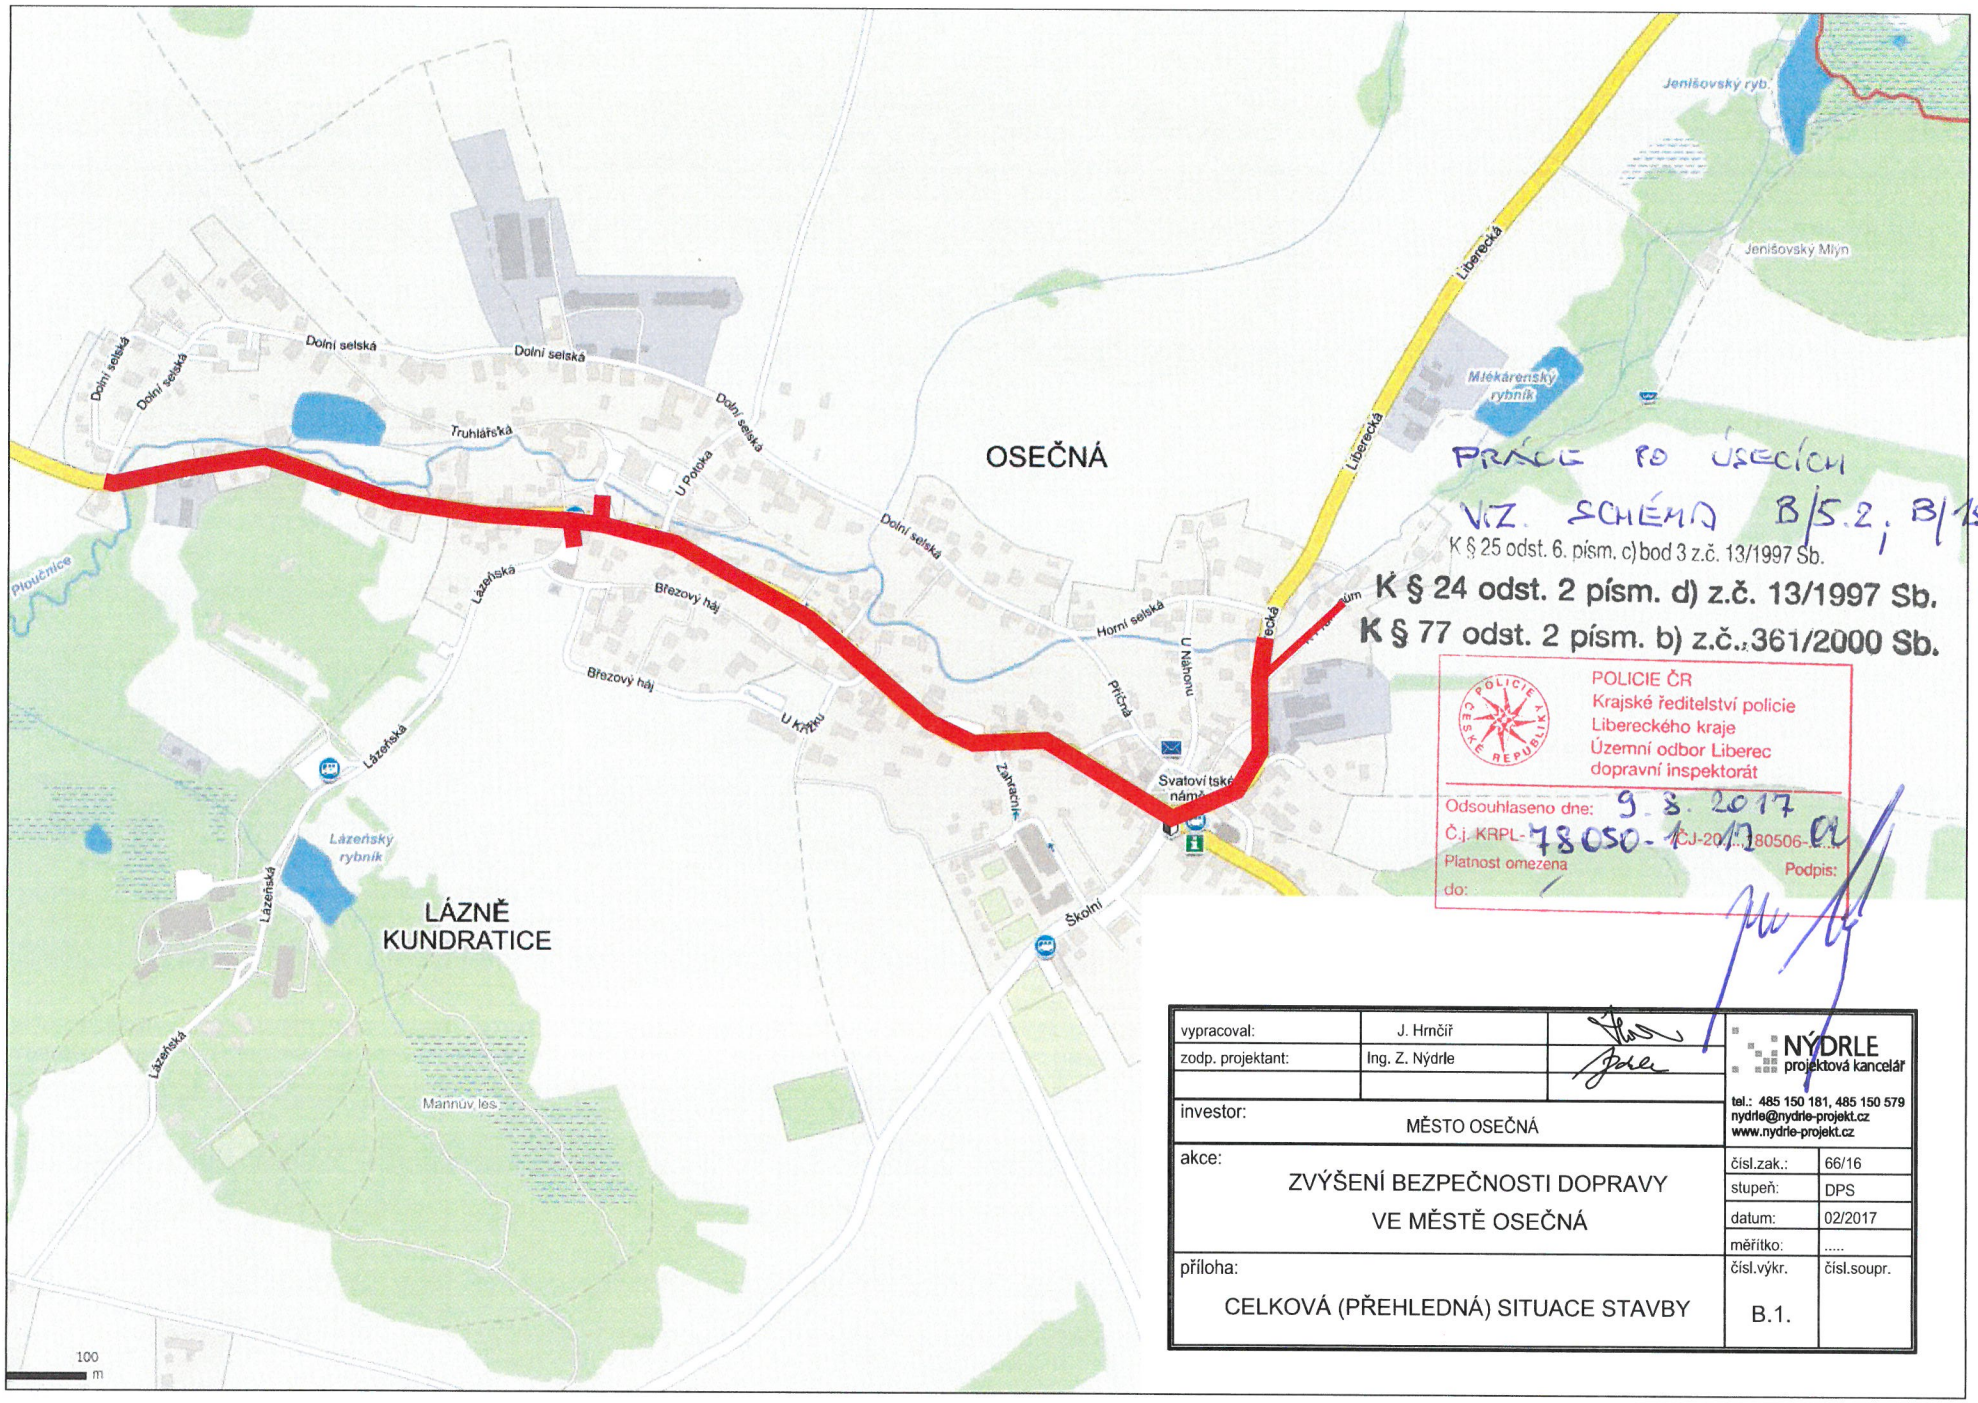

PRÁCE PO ÚSECÍCH
VIZ. SCHÉMA B/5.2; B/15

K § 25 odst. 6. písm. c) bod 3 z.č. 13/1997 Sb.

K § 24 odst. 2 písm. d) z.č. 13/1997 Sb.

K § 77 odst. 2 písm. b) z.č.:361/2000 Sb.

POLICIE ČR
Krajské ředitelství policie
Libereckého kraje
Územní odbor Liberec
dopravní inspektorát

Odsouhlaseno dne: 9. 8. 2017
Č.j. KRPL-78050-1/ČJ-2017-180506-02
Platnost omezena do:
Podpis:

vypracoval:	J. Hrnčíř		NÝDRLE projektová kancelář
zodp. projektant:	Ing. Z. Nýdrle		tel.: 485 150 181, 485 150 579 nydrle@nydrle-projekt.cz www.nydrle-projekt.cz
investor:	MĚSTO OSEČNÁ		
akce:	ZVÝŠENÍ BEZPEČNOSTI DOPRAVY VE MĚSTĚ OSEČNÁ		
			číslo.zak.: 66/16
			stupeň: DPS
			datum: 02/2017
			měřítko: .....
příloha:	CELKOVÁ (PŘEHLEDNÁ) SITUACE STAVBY		číslo.výkr. B.1. / číslo.soupr.

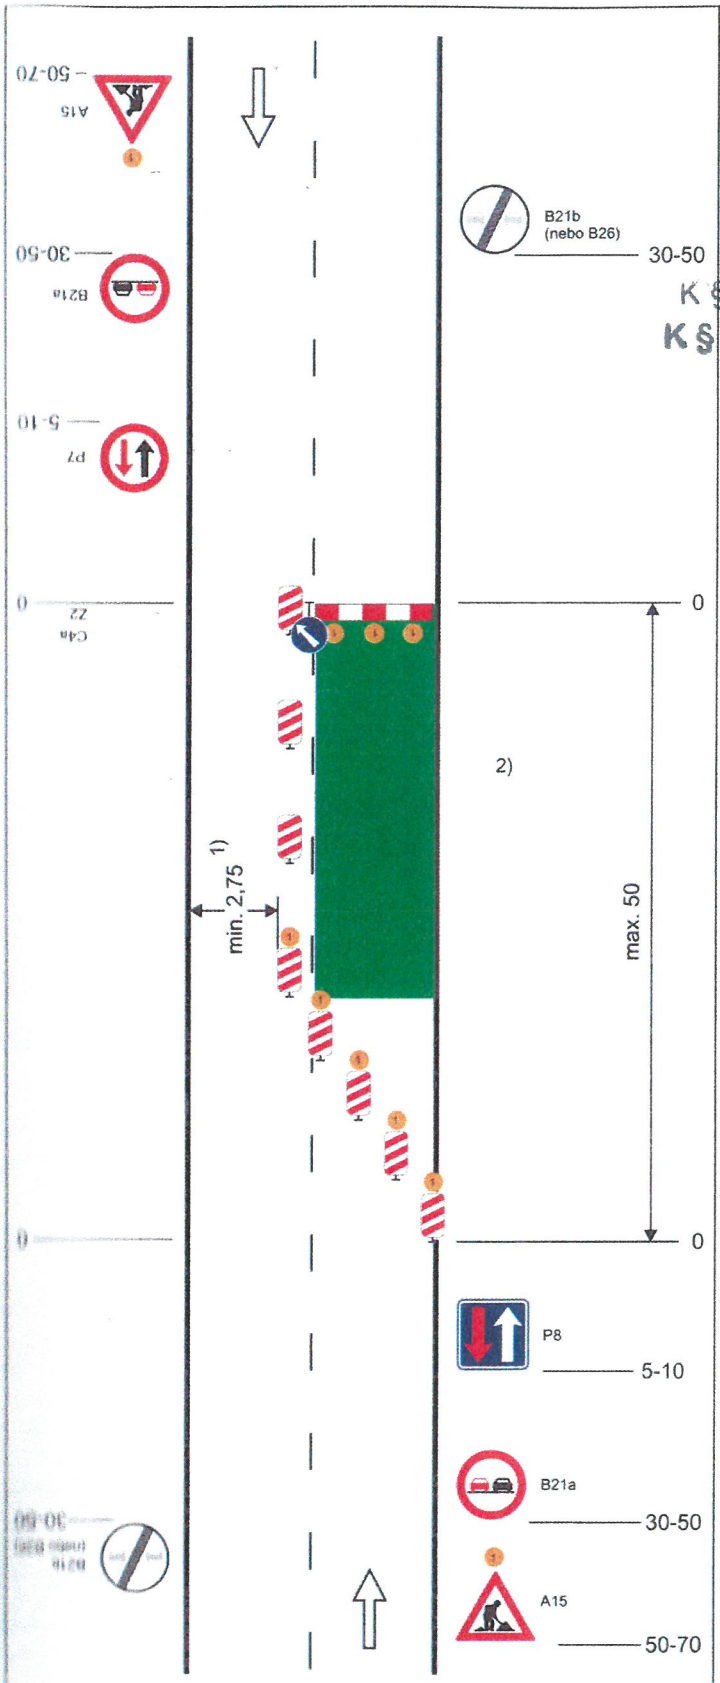

Schéma B/5.2

Standardní pracovní místo. Zúžení vozovky na jeden jízdní pruh. Úprava přednosti dopravními značkami.

výstražné světlo typu 1 K § 25 odst. 6. písm. c) bod 3 z.č. 13/1997 Sb.
nebo značka umístěna na fluorescenčním žlutozeleném podkladu v prostoru chodníku

K § 24 odst. 2 písm. b) z.č. 13/1997 Sb.
K § 77 odst. 2 písm. b) z.č. 361/2000 Sb.

POLICIE ČR
Krajské ředitelství policie
Libereckého kraje
Územní odbor Liberec
dopravní inspektorát
Odsouhlaseno dne: 9. 8. 2017
Č.j. KRPL-78050-1/ČJ-2017-080506-02
Platnost omezena do:
Podpis:

příčná uzávěra zábranou
minimálně 3 výstražná světla typu 1

podélná uzávěra oboustrannými směrovacími deskami
odstup max. 10 m

příčná uzávěra jednostrannými směrovacími deskami
odstup podélně 1 - 2 m
příčně 0,6 - 1 m
výstražná světla typu 1 na každé směrovací desce

1) může být ve výjimečných případech menší (viz kap. 6.1.2.)

2) užití dopravních značek a dopravních zařízení v případě souběžných parkovacích pruhů, chodníků nebo stezek pro cyklisty podle schémat B/16 až B/20

vzdálenosti v metrech

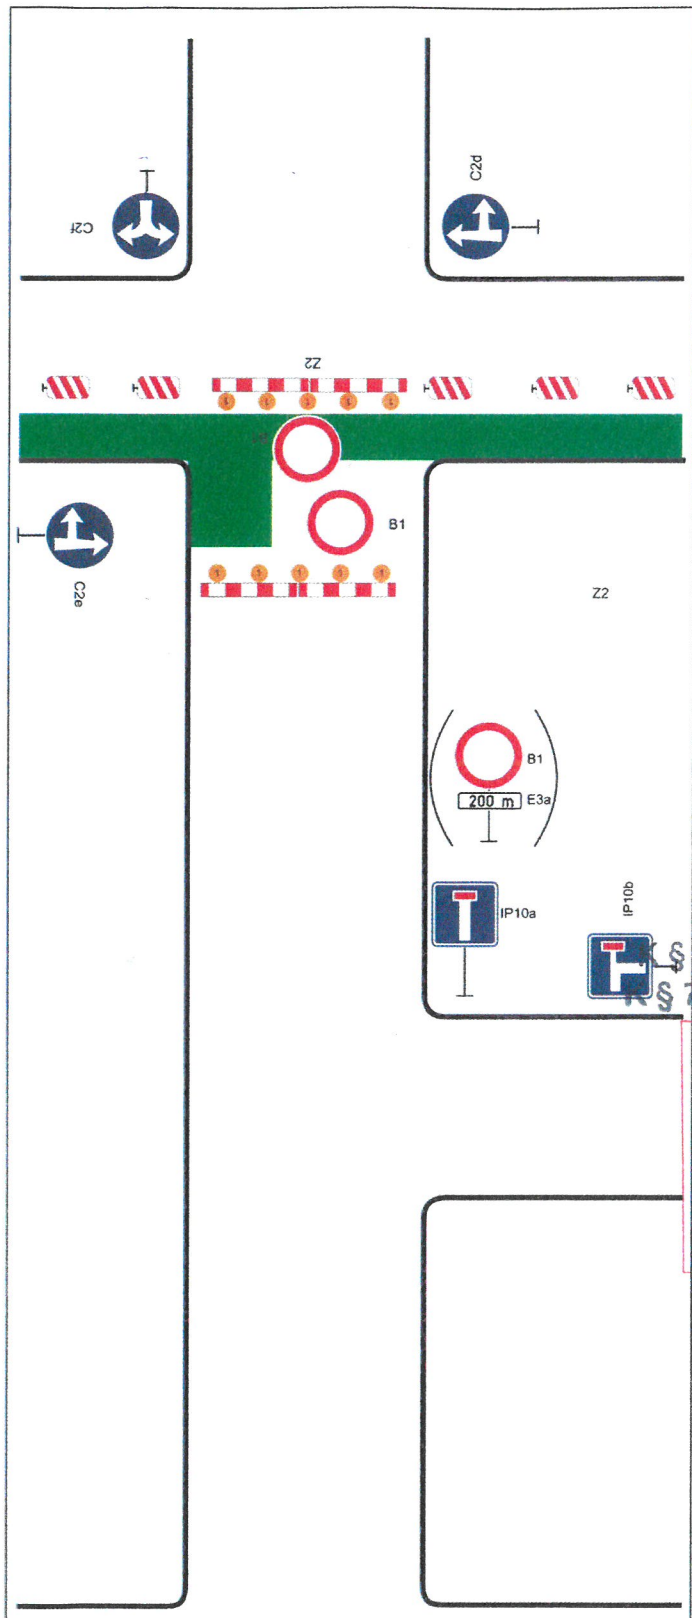

Schéma B/15

Standardní pracovní místo. Uzavírka pozemní komunikace s objížďkou.

podélná uzávěra oboustrannými směrovacími deskami

odstup max. 10 m

příčné uzávěry v oblasti pracovního místa zábranami

minimálně 5 výstražných světel typu 1

užití značky č. B 1 s dodatkovou tabulkou č. E 3a v případě potřeby vyznačit vzdálenost k začátku uzavírky (např. při větší vzdálenosti k tomuto místu)

K § 25 odst. 6. písm. c) bod 3 z.č. 13/1997 Sb.

K § 24 odst. 2 písm. d) z.č. 13/1997 Sb.

K § 77 odst. 2 písm. b) z.č. 361/2000 Sb.

POLICIE ČR
Krajské ředitelství policie
Libereckého kraje
Územní odbor Liberec
dopravní inspektorát

Odsouhlaseno dne: 9. 8. 2017
Č.j. KRPL-78050-1/ČJ-2017-180506-02
Platnost omezena do:
Podpis:

Pozn.: V případě vyznačení obíždkové trasy, umístění značek č. IS 11a až č. IS 11d dle místních podmínek

vzdálenosti v metrech