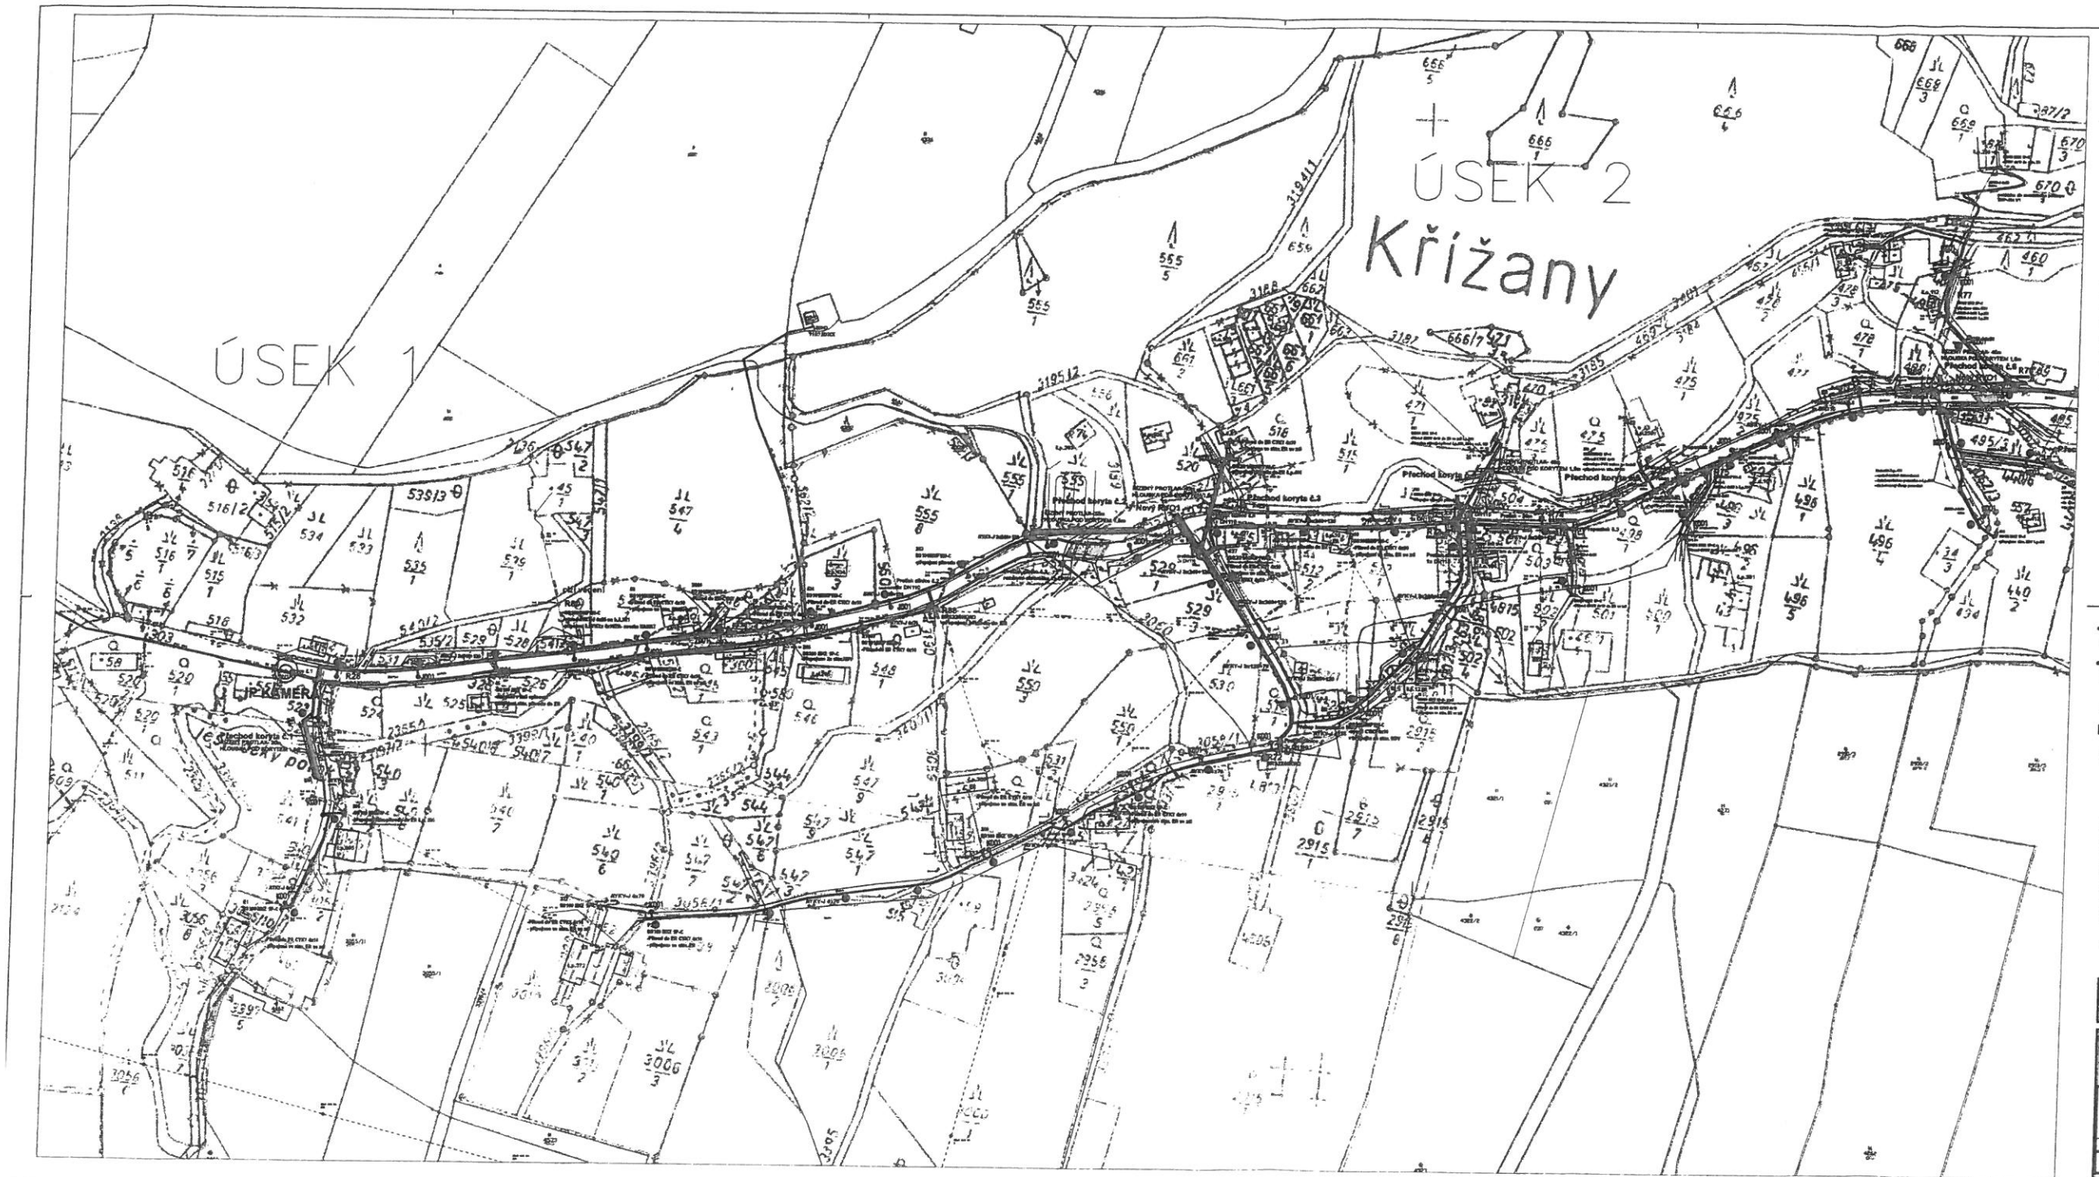

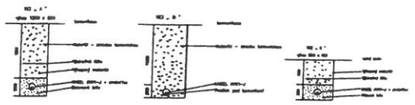

LEGENDA SÍTÍ:

- nová skříň ČEZ Distribuce, uzemnění
- nové zemní kabelové vedení ČEZ Distribuce
- nové hlavní domovní vedení ČEZ Distribuce - HDV
- stávající vrchní vedení NN ČEZ Distribuce
- vrchní telekomunikační síť, CETIN a.s.
- zemní telekomunikační síť, CETIN a.s.
- vodovodní řad, SčVK a.s.
- zemní vedení - České radiokomunikace
- stávající vrchní vedení VN ČEZ Distribuce
- vrchní vedení veřejného osvětlení

LEGENDA

- nová trasa kabely AYKY 4x16-J v korugované chráničce DN 50mm v celé délce přechody pod komunikacemi v chráničkách 110 mm
- J001 SVÍTIDLO VO - NA VÝLOŽNÍKU MAX. 6m, NA ŽÁR. POZINK. STOŽÁRU MAX 8m, SVÍTIDLO NAPŘ. STREETLIGHT II 35W, SMARTCITY KOMPATIBILNÍ, NA STOŽÁRU
- K001 SVÍTIDLO VO - NA VÝLOŽNÍKU MAX. 3m, NA ŽÁR. POZINK. STOŽÁRU MAX 6m, SVÍTIDLO NAPŘ. STREETLIGHT II 20V, SMARTCITY KOMPATIBILNÍ, NA STOŽÁRU
- Z001 SVÍTIDLO ZDHO - PROVEDENÍ 230V, IP67, IK10, stat zátěž L80, 4000K SVÍTIDLO NAPŘ. ZEUS LED VALLVASHER 17V, ø185mm, h156mm, vč. nerez boxu,
- NOVÉ ROZVADĚČE PILÍŘOVÉ ELEKTROMĚROVÉ (DAZENY ASTROHODINAMI PŘÍSTROJOVÉ SPÍNAČE VEL. ED, IN=40A, JISTÍCÍ ESA, SVODIČ PROPETI A+B
- UZEMNĚNÍ STOŽÁRŮ POMOCÍ PASKY FeZn 30/4 V CELÉ DÉLCE TRASY

Betonáž vytýčení kabelové trasy VO bude provedeno po vytýčení stávajících inž. sítí a po ověření jejich přesné polohy kontrolní sondou!
Nové rozvody pro VO provedeny kabelty AYKY 4x10-J uložením v chráničkách
PŘÍP KOMUNIKACÍ DN 110MM
El. síť 3/PEN 400/230V 50Hz – AC TN-C
Ochrana před nebezpečným dotykem nepř. ochrana automatickým odpojením od zdroje
Ochrana před neb. dotykem ZN. částí: izolací, kryty a přepážkou
Poznámka:
Před zahájením výkopových prací zajistit investor přesné vytýčení stávajících podzemních sítí a nové budou položeny dle platných ČSN – zejména ČSN 73 60 05
Souběh a křížení se stávajícími sítěmi viz koordinační situace stavby
PŘED ZAHÁJENÍM STAVEBNÍCH PRACÍ SE MUSÍ ZHOTOVITEL NEDHAT ZAŘÍZIT EXISTUJÍCÍ DŮKMRSKÉ SÍTĚ A JEJICH MÍSTNÍ POLOHU OVĚŘIT VYKOPÁVKOU SONDAMI !!
PŘI provádění spolupracovat se správcem VO

EXISTUJÍCÍ SVĚTELNÉ SPOJSTAVY JE PROVEDENO ZLE POBLOUŽÍ FIRMY EXOSVĚTLO

Investor:	**OBEC KŘIŽANY** Křižany 240, 463 33 Křižany IČ: 00262940

Hlavní projektant	Zpracoval	Kontroloval	Schválil
Ing. Jaroslav Altera	Ing. Jaroslav Altera	Ing. Jaroslav Altera	

ANADA s.r.o.
PROJEKČNÍ A INŽENÝRSKÁ KANCELÁŘ, ZÁMEČNICTVÍ, ELEKTRO, PLYN, VODA, KANALIZACE

stavba: KABELIZACE A OBNOVA VEŘEJNÉHO OSVĚTLENÍ, OBEC KŘIŽANY

objekt: SO401 Rozvody veřejného osvětlení

část: ČÁST ELEKTRO

název: ZÁKRES DO KATASTRÁLNÍ MAPY ŽIBŘIDICE

HIP:	Ing. Jaroslav Altera
číslo zakázky:	2019-063
stupeň dokumentace:	DSP
datum:	05.2021
měřítko:	1:1000
formát:	12x A4
číslo výkresu:	C.1.1
výtisk číslo:	

název dig. souboru: ---
číslo přílohy: ---

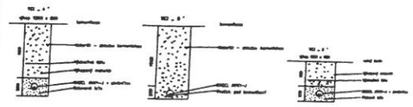

LEGENDA SÍTÍ:

- nová síť ČEZ Distribuce, uzemnění
- nové zemní kabelové vedení ČEZ Distribuce
- nové hlavní domovní vedení ČEZ Distribuce - HDV
- stávající vrchní vedení NN ČEZ Distribuce
- vrchní telekomunikační síť, CETIN a.s.
- zemní telekomunikační síť, CETIN a.s.
- vodovodní řad, SčVK a.s.
- zemní vedení - Česká radiokomunikace
- stávající vrchní vedení VN ČEZ Distribuce
- vrchní vedení veřejného osvětlení

LEGENDA

- nová trasa kabely AYKY 4x16-J v korugované chráničce DN 50mm v celé délce přechody pod komunikacemi v chráničkách 110 mm
- J001 — SVÍTIDLO VO - NA VÝLOŽNÍKU MAX 2m, NA ŽÁR. POZINK. STOŽÁRU MAX 6m. SVÍTIDLO NAPŘ. STREETLIGHT II 25W, SMARTCITY KOMPATIBILNÍ, NA STOŽÁRU
- K001 — SVÍTIDLO VO - NA VÝLOŽNÍKU MAX. 2m, NA ŽÁR. POZINK. STOŽÁRU MAX 6m. SVÍTIDLO NAPŘ. STREETLIGHT II 25W, SMARTCITY KOMPATIBILNÍ, NA STOŽÁRU
- SVÍTIDLO REFLEKTOR - NA VÝLOŽNÍKU MAX. 1m, NA ŽÁR. POZINK. STOŽÁRU MAX 8m. SVÍTIDLO NAPŘ. GUELL E 105W, ASYMETRICKÝ REFLEKTOR, 4000K, NA STOŽÁRU
- Z001 — SVÍTIDLO ZEMNÍ - PROVEDENÍ E30V, IP67, DG, stať zdroj 1.01, 4000K SVÍTIDLO NAPŘ. ZEUS LED VALLVASHER 17W, d=180mm, h=150mm, vč. montáž boxu.
- NOVÉ ROZVADĚČE PILÍŘOVÉ ELEKTROMĚROVÉ OSAZENÝ ASTROMĚROVAČ PLASTIKOVÉ SPOJKY VEL. 00, 3NH-NA, JISTIČI ESA, SVÍDIČ PROPETI 4+3
- UZEMNĚNÍ STOŽÁRŮ POMOCÍ PÁSKY FeZn 30/4 V CELÉ DÉLCE TRASY

Betonání vytýčení kabelové trasy VO bude provedeno po vytýčení stávajících inž. sítí a po ověření jejich přesné polohy kontrolními sondami.
Nové rozvody pro VO provedeny kabely AYKY 4x00-J uloženými v chráničkách
PŘED KOMUNIKACÍ CH 110M.
Ú. síť 3/PEN 400/230V 50Hz - AC, TN-C
Ochrana před neb. dotykem než. části: automatickým odpojením od zdroje
Ochrana před neb. dotykem zv. části: izolací, kryty a přepážkami
Pozor!
Před zahájením výkopových prací se jistě investor přesně vytýčení stávajících podzemních sítí a nové budou položeny dle platných ČSN - zejména ČSN 73 60 05
Souběh a křížení se stávajícími sítěmi viz komunikační situace stavby.
PŘED ZAHÁJENÍM STAVEBNÍCH PRACÍ SI MUSÍ ZHOTOVITEL NEJDŘÍV ZAMĚŘIT EXISTUJÍCÍ DŮŽMOVOU SÍTĚ A JEJICH PŘESNOU POLOHU OVĚŘIT VYKOPAVKOU RUČNĚ!!!
Při provádění spolupracovat se správcem VO

BEZKOZNÁMÉ SVĚTELNÉ SOUSTAVY JE PROVEDENO DLE PODKLADŮ FIRMY EXOSVĚTLO

Investor:	OBEC KŘIŽANY Křižany 340, 463 33 Křižany IČ: 00262962
Hlavní projektant: Ing. Jaroslav Altera	Zpracoval: Ing. Jaroslav Altera
Konstruoval: Ing. Jaroslav Altera	Schválil:
ANADA s.r.o.	OBLASTNÍ AUTORIZOVANÁ INŽENÝRSKÁ ORGANIZACE PRO ELEKTRO
stavba: KABELIZACE A OBNOVA VEŘEJNÉHO OSVĚTLENÍ, OBEC KŘIŽANY	HIP: Ing. Jaroslav Altera
	Číslo zakázky: 2018-063
objekt: SO401 Rozvody veřejného osvětlení	stupeň dokumentace: DSP
	datum: 05.2021
část: ČÁST ELEKTRO	měřítko: 1:1000 formát: 12xA4
název: ZÁKRES DO KATASTRÁLNÍ MAPY KŘIŽANY	číslo výkresu: C.1.2
název dig. souboru:	číslo přílohy:
	výtisk číslo:

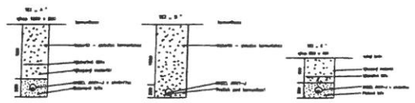

LEGENDA SÍTÍ:

- nové sdílí ČEZ Distribuce, uzemnění
- nové zemní kabelové vedení ČEZ Distribuce
- nové hlavní domovní vedení ČEZ Distribuce - HDV
- stávající vrchní vedení NN ČEZ Distribuce
- vrchní telekomunikační síť, CETIN a.s.
- zemní telekomunikační síť, CETIN a.s.
- vodovodní řad, SčVK a.s.
- zemní vedení - České radiokomunikace
- stávající vrchní vedení VN ČEZ Distribuce
- vrchní vedení veřejného osvětlení

LEGENDA

- nové trasa kabely AYKY 4x16~J v korugované chráničce IN 50mm v celé délce přechody pod komunikacemi v chráničkách 110 mm
- J001 SVÍTIDLO VO - NA VÝLOŽNÍKU MAX. 8m, NA ŽÁR. POZINK. STOŽÁRU MAX 8m, SVÍTIDLO NAPŘ. STREETLIGHT II 55W, SMARTCITY KOMPATIBILNÍ, NA STOŽÁRU
- K001 SVÍTIDLO VO - NA VÝLOŽNÍKU MAX. 1m, NA ŽÁR. POZINK. STOŽÁRU MAX 6m, SVÍTIDLO NAPŘ. STREETLIGHT II 20W, SMARTCITY KOMPATIBILNÍ, NA STOŽÁRU
- A001 SVÍTIDLO VO PŘECHODOVÉ - NA VÝLOŽNÍKU MAX. 3m, SVÍTIDLO NAPŘ. AMPERA ZEBRA 90W, NA ŽÁR. POZINK. STOŽÁRU MAX 6m.
- NOVÝ ROZVADĚČ PILÍŘOVÝ ELEKTROMĚROVÝ DIGITÁLNÍ ASTROMIXUNAKI POLYSTYROVÉ SPODKY VEL. 00, 3N~40A, JISTIČE ESA, SVODIČ PŘEPĚTÍ A+B
- NABÍJEČKA NA ELEKTROKOLA / NABÍJEČKA NA ELEKTROMOBILY PRO ELEKTROKOLA 3kW, PRO ELEKTROMOBILY EX 25kW
- NOVÝ ROZVADĚČ PILÍŘOVÝ ELEKTROMĚROVÝ PRO NAPÁJENÍ NABÍJECÍCH STANIC, PŘÍP. ZÁLOHNÍ ROZVADĚČ PRO PŘIPOJENÍ PŘI KULTURNÍCH AKCÍCH
- UZEMNĚNÍ STOŽÁRŮ POMOCÍ PÁSKY FeZn 30/4 V CELÉ DÉLCE TRASY

Betonání vytýčení kabelové trasy VO bude provedeno po vytýčení stávajících inž. sítí s po svolení ja.JCI, přesné polohy kontrolní sondou.
Nové rozvody pro VO provedeny kabely AYKY 4x10~J uloženými v chráničkách
POD KOMUNIKACEMI DN 110MM.
U. síť 3/PEN 400/230V 50Hz - AC TN-C
Ochrana před nebezpečným nebezpečím. Ochrana automatickým odpojením od zdroje
Ochrana před nebezpečným dotykem neživých částí: izolací, kryty a přepážkami
Pozor!
Před zahájením výkopových prací zajistit investor přesné vytýčení stávajících podzemních sítí a nové budou položeny dle platných ČSN - zejména ČSN 73 60 05
Souhlas k křížení se stávajícími sítěmi VO zaměřnější situace stavby.
PŘED ZAHÁJENÍM STAVEBNÍCH PRACÍ SI MUSÍ ZHOTOVITEL ZEDNAT ZÁKRES EXISTUJÍCÍ ŽÁDOVNÍCH SÍTÍ A JEJICH PŘESNOU POLOHU DVĚMA VYŠKOLENÝMI ZEDNÍKY B
Při provádění spolupracovat se správcem VO

REKONSTRUKCE SVĚTELNÉ SOUSTAVY JE PROVEDENO DLE PODKLADŮ FIRMY EXOSVĚTLO

Investor:	OBEC KŘIŽANY Křižany 141, 463 53 Křižany IČ: 00262692		
Hlavní projektant: Ing. Jaroslav Altery	Zpracoval: Ing. Jaroslav Altery	Kontroloval: Ing. Jaroslav Altery	Schválil:

ANADA s.r.o.
PROJEKČNÍ A INŽENÝRSKÁ ČINNOST, ELEKTROTECHNIKA, ELEKTRONIKA

Stavba:	KABELIZACE A OBNOVA VEŘEJNÉHO OSVĚTLENÍ, OBEC KŘIŽANY	HIP:	Ing. Jaroslav Altery
		Číslo zakázky:	2018-063
Objekt:	SO401 Rozvody veřejného osvětlení	Stupeň dokumentace:	DSP
Část:	ČÁST ELEKTRO	Datum:	05.2021
Název:	ZÁKRES DO KATASTRÁLNÍ MAPY KŘIŽANY 2	Měřítko: 1:1000	Formát: 12xA4
Název dlg. souboru: --	Číslo přílohy: --	Číslo výkresu: C.1.3	Výtisk číslo:

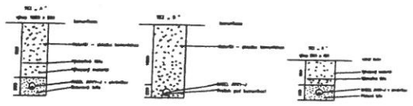

LEGENDA SÍTÍ:

- nová skříň ČEZ Distribuce, uzemnění
- nové zemní kabelové vedení ČEZ Distribuce
- nové hlavní domovní vedení ČEZ Distribuce - HDV
- stávající vrchní vedení NN ČEZ Distribuce
- vrchní telekomunikační síť, CETIN a.s.
- zemní telekomunikační síť, CETIN a.s.
- vodovodní řad, SčVK a.s.
- zemní vedení - České radiokomunikace
- stávající vrchní vedení VN ČEZ Distribuce
- vrchní vedení veřejného osvětlení

LEGENDA

- nové trasa kabely AYKY 4x16-J v korugované chráničce DN 50mm v celé délce přechody pod komunikacemi v chráničkách 110 mm
- J001 SVÍTIDLO VO - NA VÉLOŽÉBKU MAX 3m, NA ZÁR. POZINK. STOŽÁRU MAX 6m. SVÍTIDLO NAPŘ. STREETLIGHT LI SSV, SMARTCITY KOMPATIBILNÍ, NA STOŽÁRU
- K001 SVÍTIDLO VO - NA VÉLOŽÉBKU MAX 3m, NA ZÁR. POZINK. STOŽÁRU MAX 6m. SVÍTIDLO NAPŘ. STREETLIGHT LI SDV, SMARTCITY KOMPATIBILNÍ, NA STOŽÁRU
- NOVÉ ROZVADĚČ PILÍŘOVÝ ELEKTROMĚROVÝ OSAZENÝ ASTROHODINAMI POJISTKOVÉ SPÍNKY VEL. DO, IN=40A, JÍSTÍCÍ ESA, SVODIČ PŘEPĚTÍ A+B
- UZEMNĚNÍ STOŽÁRŮ POMOCÍ PÁSKY FeZn 30/4 V CELÉ DÉLCE TRASY

Zemní vytýčení kabelové trasy VO bude provedeno po vytýčení stávajících inž. sítí a po ověření jejich přesné polohy kontrolními sondami.
Nové rozvody pro VO provedeny kabely AYKY 4x10-J uloženými v chráničkách
PEO KOMUNIKACÍCH DN 110MM.
U. stř 3/PEN 400/230V 50Hz - AC, TN-C
Ochrana před neb. dotykem např. částí systému ochranným odpojením od zdroje
Ochrana před neb. dotykem živ. částí izolací, kryty a přepážkami
Pozor!
Před zahájením výkopových prací zajistí investor přesné vytýčení stávajících podzemních sítí a nová budou položeny dle platných ČSN - zejména ČSN 73 60 05
Souhlas s křížení se stávajícími sítěmi VO koordinační situace stávající
SPRÁVCE ZAPOČETE STAVEBNÍCH PRACÍ SI KLÁSI ZNÁZORNITEL NEDMÁ ZÁRUKU EXISTUJÍCÍ INŽENÝRSKÝ SÍTÍ A JEJICH PŘESNOU POLOHU OVĚŘIT VYKOPAVKOU SONDAMI !!
Při provádění spolupracovat se správcem VO

REKONSTRUKCE SVĚTELNÉ SPOJSTAVY JE PROVEDENO DLE PODKLADŮ FIRMY EXOSVĚTLO

Investor	OBEC KŘIŽANY Křižany 340, 463 53 Křižany IČ 00262963
Hlavní projektant: Ing. Jaroslav Altera	Zpracovatel: Ing. Jaroslav Altera
Kontrolovaní: Ing. Jaroslav Altera	Schválil:
stavba:	KABELIZACE A OBNOVA VEŘEJNÉHO OSVĚTLENÍ, OBEC KŘIŽANY
objekt:	30401 Rozvody veřejného osvětlení
část:	ČÁST ELEKTRO
název:	ZÁKRES DO KATASTRÁLNÍ MAPY KŘIŽANY 3
název dig. souboru:	číslo přílohy:
ANADA s.r.o.	
REALIZAČNÍ SPOLEČNOST SKUPINY ANADA, KLIŠÉ A DOLÍN	
RIP:	Ing. Jaroslav Altera
číslo zakázky:	2015-063
stupeň dokumentace:	DSP
datum:	05.2021
měřítko:	1:1000
formát:	12xA4
číslo výkresu:	C.1.4
výtisk číslo:	

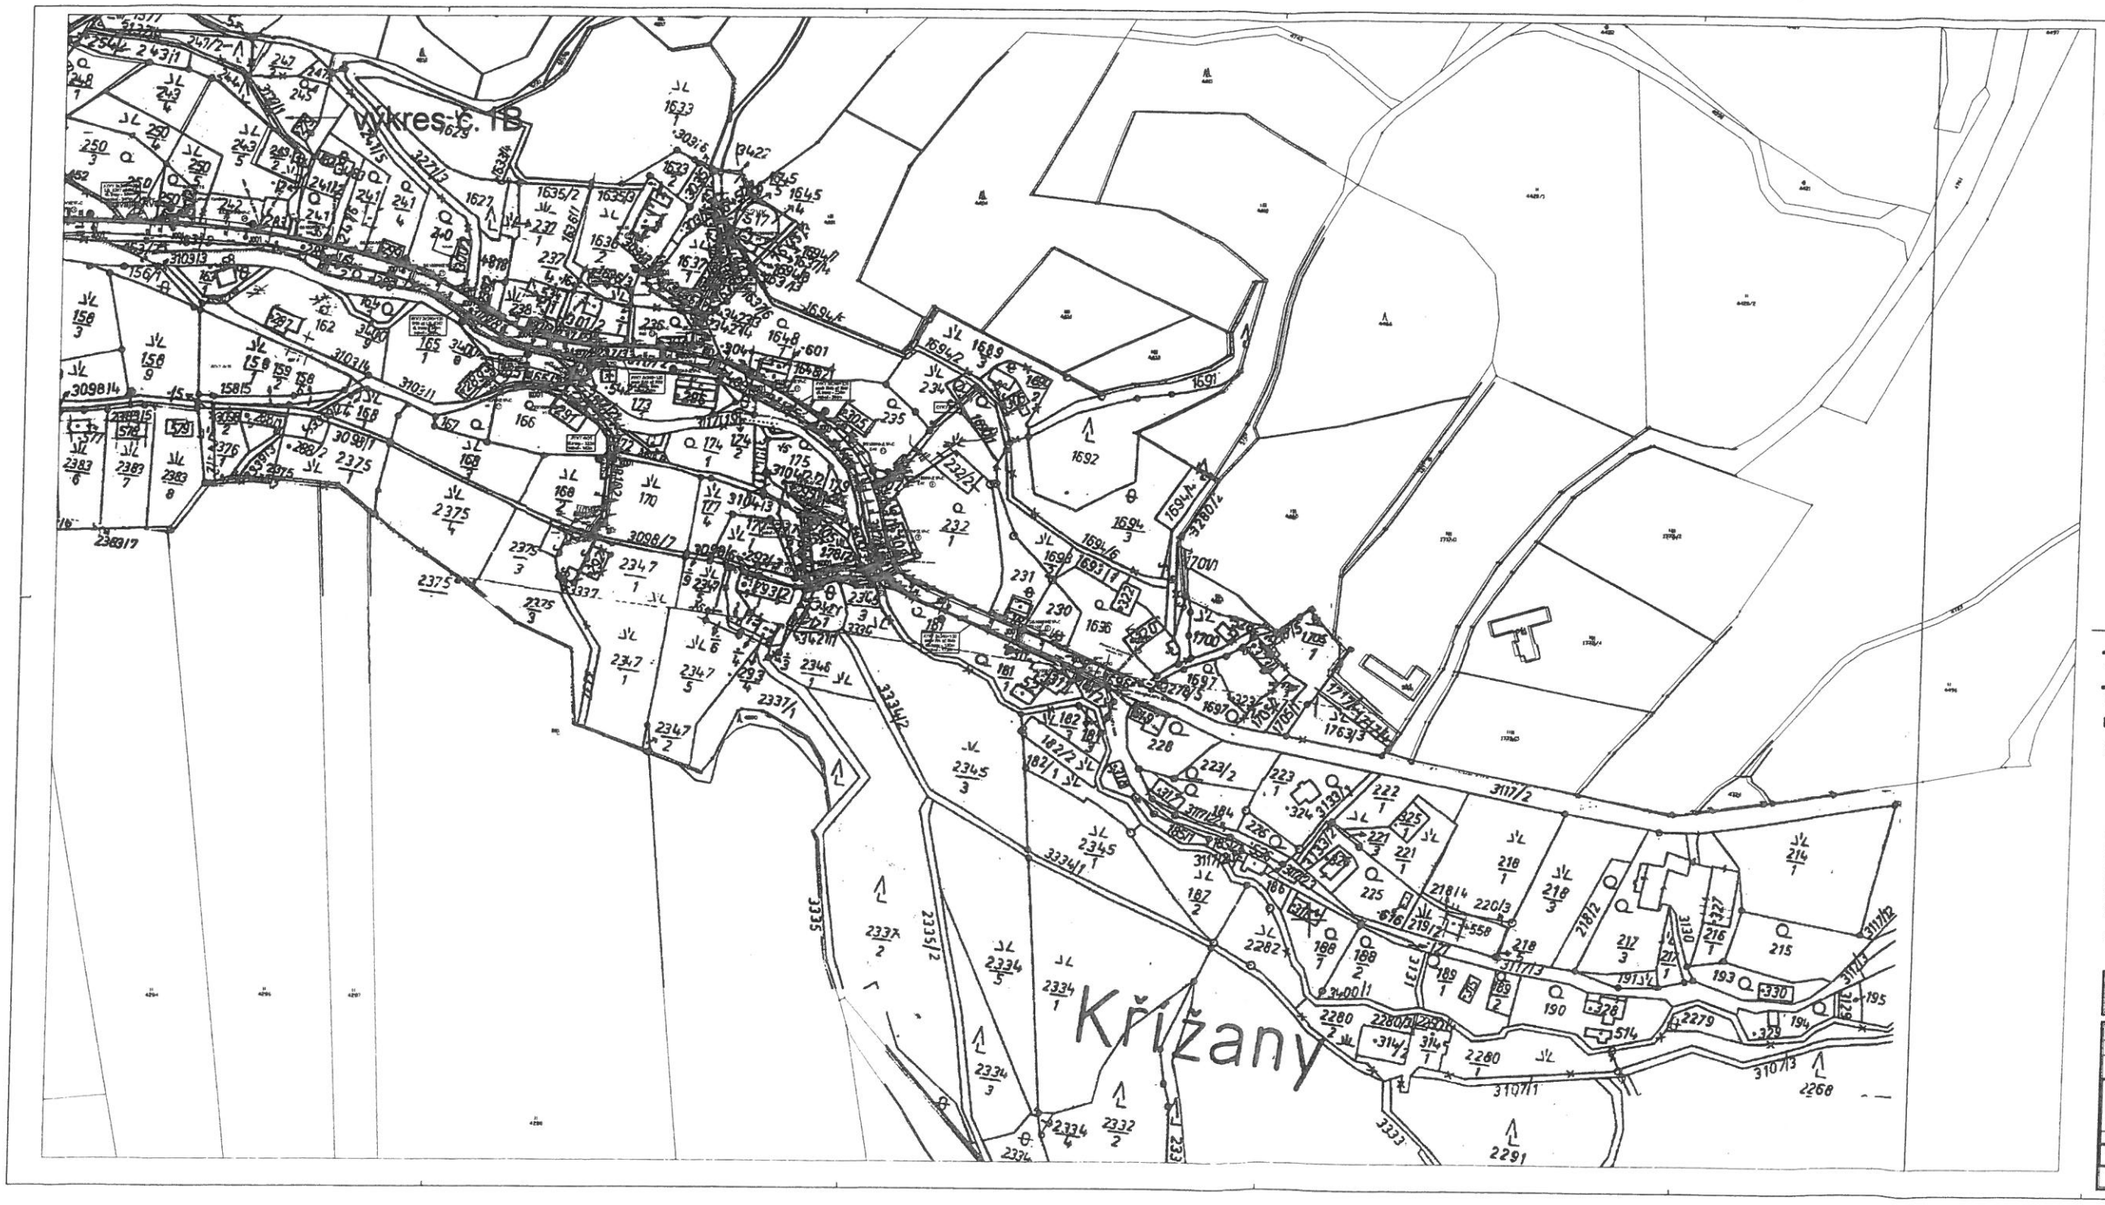

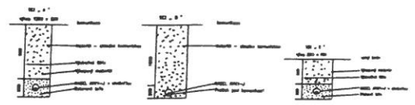

LEGENDA SÍTÍ:

- nová skříň ČEZ Distribuce, uzemnění
- nové zemní kabelové vedení ČEZ Distribuce
- nové hlavní domovní vedení ČEZ Distribuce - HDV
- stávající vrchní vedení NN ČEZ Distribuce
- vrchní telekomunikační síť, CETIN a.s.
- zemní telekomunikační síť, CETIN a.s.
- vodovodní řad, SEVK a.s.
- zemní vedení - České radiokomunikace
- stávající vrchní vedení VN ČEZ Distribuce
- vrchní vedení veřejného osvětlení

LEGENDA

- nová trasa kabely AYKY 4x16-J v korugované chráničce DN 50mm v celé délce přechody pod komunikacemi v chráničkách 110 mm
- J001 SVÍTIDLO VO - NA VÉLOŽÍNKU MAX 8m, NA ŽÁR. POZINK. STOŽÁRU MAX 8m, SVÍTIDLO NAPR. STREETLIGHT II SSV, SMARTCITY KOMPATIBILNÍ, NA STOŽÁRU
- K001 SVÍTIDLO VO - NA VÉLOŽÍNKU MAX. 3m, NA ŽÁR. POZINK. STOŽÁRU MAX 6m, SVÍTIDLO NAPR. STREETLIGHT II SSV, SMARTCITY KOMPATIBILNÍ, NA STOŽÁRU
- NOVÉ ROZVADĚČE PILÍŘOVÉ ELEKTROMĚROVÉ OSAZENÝ ASTROHODINAMI POJISTKOVÉ SPÍDKY VEL. 00, 3N+40A, JISTÍCÍ ESA, SVODIČ PŘEPĚTÍ A+B
- UZEMNĚNÍ STOŽÁRŮ POMOCÍ PÁSKY FeZn 30/4 V CELÉ DÉLCE TRASY

Bližší vytýčení kabelové trasy VO bude provedeno po vytýčení stávajících inž. sítí a po ověření jejich přesné polohy kontrolním sondováním.
Nové rozvody pro VO provedeny kabely AYKY 4x10X-J uloženými v chráničkách
PŘI KOMUNIKACÍCH DN 50MM
El. síť: 3/PEN 400/230V 50Hz - AC TN-C
Ochrana před neb. dotykem neživ. částí: automatickým odpojením od zdroje
Ochrana před neb. dotykem živ. částí: izolací, kryty a přepážkami
Pozor!
Před zahájením výkopových prací zajistit invesor přesné vytýčení stávajících podzemních sítí a nové sucou položeny dle platných ČSN - zejména ČSN 73 60 05
Souběh a křížení se stávajícími sítěmi viz koordinační situace stavby.
PŘED ZAHÁJENÍM STAVEBNÍCH PRACÍ SI MUSÍ ZHOTOVITEL ZEDNAT ZÁKRES EXISTUJÍCÍ INŽENÝRSKÉ SÍTĚ A JEJICH PŘESNOU POLOHU OVĚŘIT VYKOPÁVKOU SONDAMI !!
PPI provádění spolupracovat se správcem VO

REKONZIVACE SVĚTELNÉ SOUSTAVY JE PROVEDENO DLE PODKLADŮ FIRMY EXOSVĚTLO

Investor:	OBEC KŘIŽANY Křižany 249, 463 53 Křižany IČ: 00262961		
Hlavní projektant: Ing. Jaroslav Altera	Zpracoval: Ing. Jaroslav Altera	Konstruktéroval: Ing. Jaroslav Altera	Schválil:
stavba: KABELIZACE A OBNOVA VEŘEJNÉHO OSVĚTLENÍ, OBEC KŘIŽANY			HIP: Ing. Jaroslav Altera Číslo zakázky: 2018-063 stupeň dokumentace: DSP datum: 08.2021
objekt: SO401 Rozvody veřejného osvětlení			měřítko: 1:1000 formát: 12xA4
část: ČÁST ELEKTRO			
název: ZÁKRES DO KATASTRÁLNÍ MAPY KŘIŽANY 4			číslo výkresu: C.1.5
název dig. souboru: ---	číslo přílohy: ---		výtisk číslo:

ANADA s.r.o.
nám. Míru 1, 460 01 Liberec 1
tel./fax: 485 101 111, 485 101 112
www.anada.cz