


- kanalizační přípojka PVC SN 8 - nový stav
- SŠ1-5 revizní šachta DN 1000
- kanalizační řád PVC SN 8 - nový stav
- stávající kanalizace
- hranice pozemků katastru nemovitosti

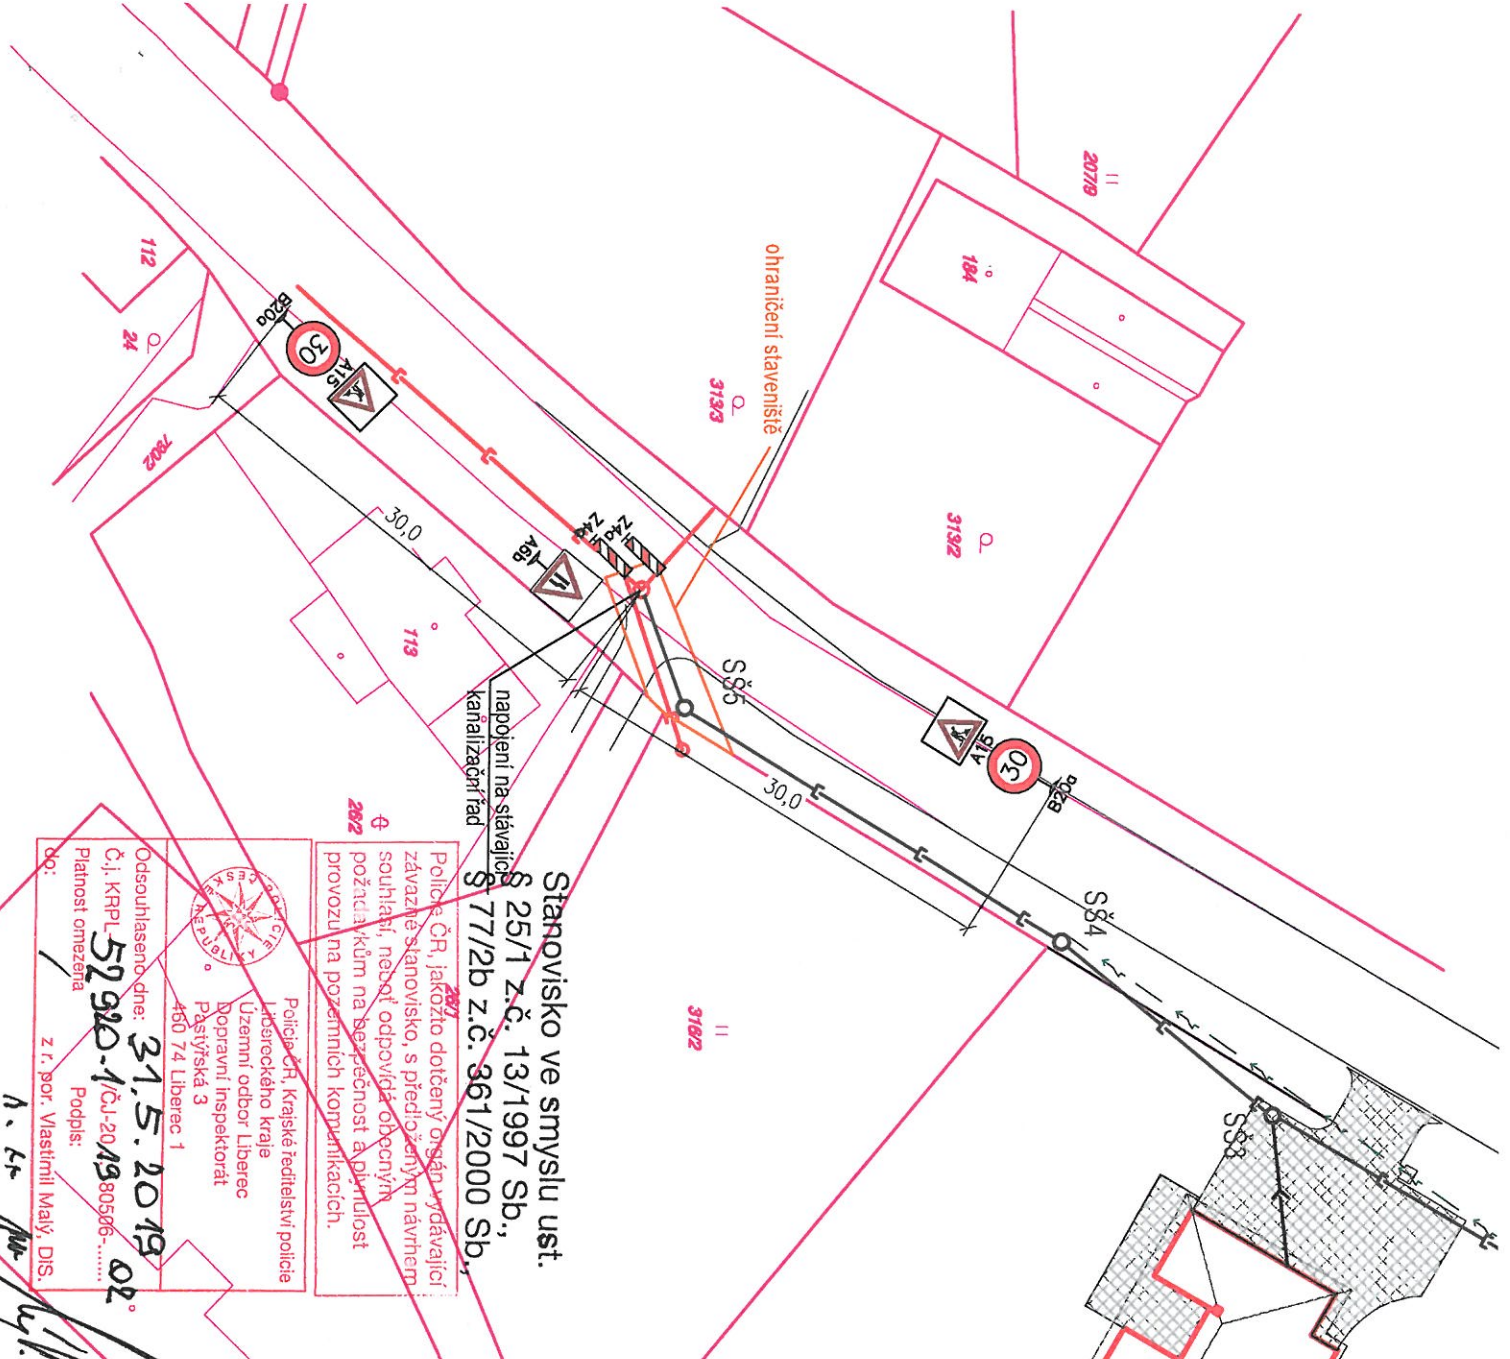


Starovisko ve smyslu ust. § 25/1 z.č. 13/1997 Sb., § 77/2b z.č. 361/2000 Sb.,

Police ČR, jakozito dotčený orgán vydávající závazné stanovisko, s předloženým návrhem souhlasí, neboť odpovídá obecným požadavkům na bezpečnost a spolehlivost provozu na pozemních komunikacích.

Police ČR, Krajské ředitelství policie
Libereckého kraje
Územní odbor Liberec
Repravní inspektorát
Pastyřská 3
460 74 Liberec 1



Odsouhlaseno dne: **31.5.2019**
Č.j. KRPL **52920-1/ČJ-201980506**
Platnost omezená
Podpis: **z r. por. Vlastimil Malý, DIS.**

projekt	RD s příslušenstvím na p. p. č. 323/2 v k. ú. Osečná, prodloužení kanalizačního a vodovodního řádu, kanalizační a vodovodní přípojka		
klient	Tomáš Svoboda, Mírové sídliště 86, Český Dub IV, 463 43 Český Dub Lucie Svobodová, Dolní selská 183, Lázně Kundratice, 463 52 Osečná		
projektant	 AquaKlimax s.r.o. Husova 21/1/3, 460 01 Liberec 1 e-mail: info@aquaklimax.cz tel.: +420 487 989 288 www.aquaklimax.cz		
název výkresu	Situace dopravního značení		
vyracoval	Ing. Adéla Bažantová		
kontroloval	Ing. Pavel Schneider		
stupeň projektu	DSP		
měřítko	1:500	č. výkresu	-
datum	květen 2019	paré	