



510/9


92.41
Mgr. Pavel Červa
 Digitálně podepsal
 Mgr. Pavel Červa
 Datum: 2021.04.22 12:54:17 +02'00'

Police České republiky, jakožto dotčený orgán vydávající stanovisko ve smyslu ust. §25/1 z.č. 13/1997Sb. a §77/2b z.č. 361/2000Sb. s předloženým návrhem souhlasí, neboť odpovídá obecným požadavkům na bezpečnost a plynulost provozu na pozemních komunikacích. Odsouhlaseno dne 22. 4. 2021 pod č.j. KRPL-29575-1/ČJ-2021-180506-02 za podmínky dodržení zejména vyhl. č. 294/2015Sb. a Technických podmínek č. 66 (včetně výstražného osvětlení). Stanovisko nelze užít samostatně. Slouží jako podklad pro silniční správní úřad. Pokud nebude do jednoho roku správním úřadem vydáno povolení na předmětnou žádost, pozbývá stanovisko platnosti.

MAGISTRÁT MĚSTA LIBEREC
 ODRŽEN
 Ověřeno
 Datum: 12. 10. 2021
 KPRU/410/18064/20 - list

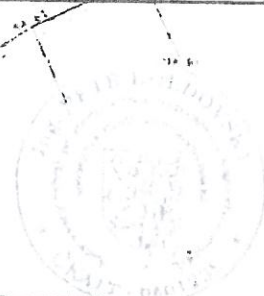

Paré:	Prodloužení vodovodního řadu a kanalizace příprava pro napojení lokality B7 pro výstavbu RD, k.ú. Osečná	
Objednatel:	Červený Tomáš Hrabčcí 228 460 08 Liberec	Generální projektant  PVK Projekt s.r.o. Projektování, inženýrská činnost Hluboká 279, 511 01 Turnov www.pvkprojekt.cz, Tel.: +420 464 840 467 email: pvkprojekt@pvkprojekt.cz
	Vypracoval:	Ing. Petr Koldovský
	Odpovědný projektant	Ing. Petr Koldovský
Místo:	p.p.č. 511/7, 510/10, k.ú. Osečná	Datum: 09.2019
Část:	SO 300 - PRODLOUŽENÍ SÍTÍ - VODOVOD, KANALIZACE	Měřítko: 1:250
		Stupeň: sl ÚR+SP
		Zak. č.: 19 - T086
		Č. výkresu: D.2
		Revize: 0
Výkres:	SITUACE	

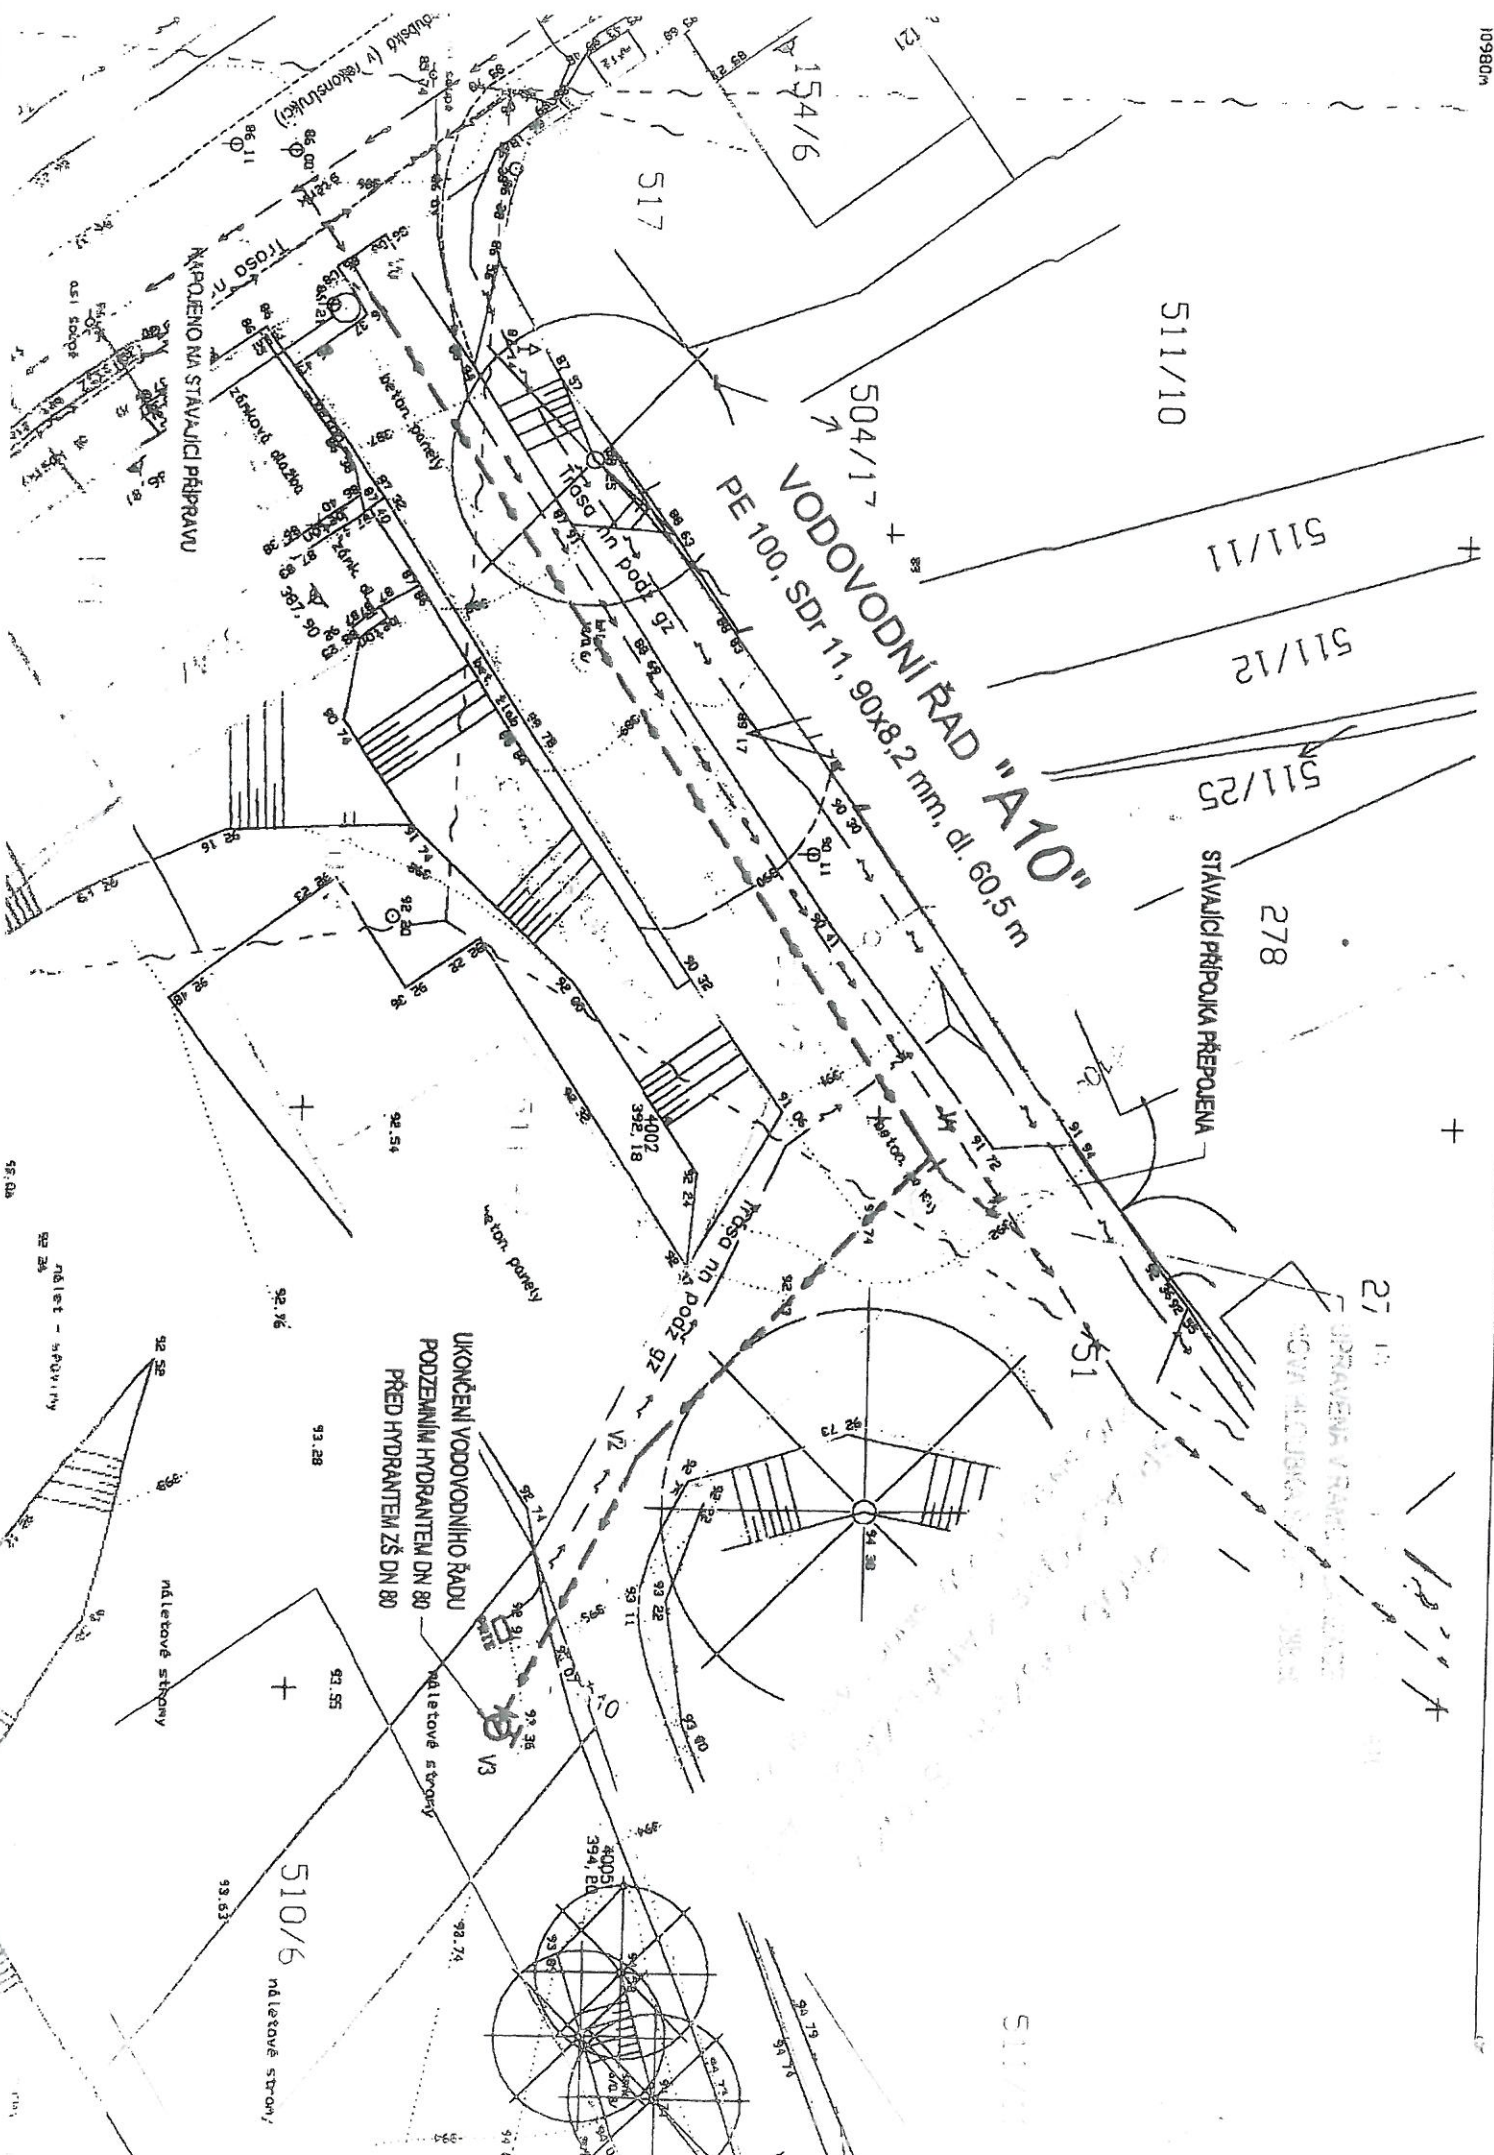

27 10
 ÚPRAVENA PŘÍPOJKA
 NOVÁ PŘÍPOJKA
 27 10

UKONČENÍ VODOVODNÍHO ŘÁDU
 PODZEMNÍM HYDRANTEM DN 80
 PŘED HYDRANTEM ZS DN 80

VODOVODNÍ ŘAD "A10"
 PE 100, SDR 11, 90x8.2 mm, dl. 60.5 m

KAPLOJENO NA STAVAJÍCÍ PŘÍPOJAVU

STAVAJÍCÍ PŘÍPOJKA PŘEPOJENÁ

náletové stromy

510/6
 náletové stromy

V3

40051
 394, 81

nálet - srovny

92.88

92.88

