


Policie České republiky, jakožto dotčený orgán vydávající stanovisko ve smyslu ust. § 25 odst. 1 z.č. 13/1997Sb. a §77 odst. 2 písm. b) z.č. 361/2000Sb. s předloženým návrhem souhlasí za podmínky dodržení zejména vyhl. č. 294/2015Sb., Technických podmínek č. 66 (včetně výstražného osvětlení) a dále:  
 - Dopravní značení č. B20a "30" bude ukončeno dopravním značením č. B20b nebo B26, pokud omezení nekončí blízkou křižovatkou.  
 Při splnění výše uvedeného, lze konstatovat, že návrh odpovídá obecným požadavkům na bezpečnost a plynulost provozu na pozemních komunikacích. Odsouhlaseno dne 26.04.2022 pod č.j. KRPL-37455-2/ČJ-2022-180506-02.  
 Stanovisko nelze užit samostatně. Slouží jako podklad pro silniční správní úřad (odbor dopravy). Pokud nebude do jednoho roku správním úřadem vydáno povolení na předmětnou žádost, pozbývá stanovisko platnosti.

Ing.  
František  
Chlouba

Digitálně  
podepsal Ing.  
František Chlouba  
Datum:  
2022.04.26  
12:54:29 +02'00'

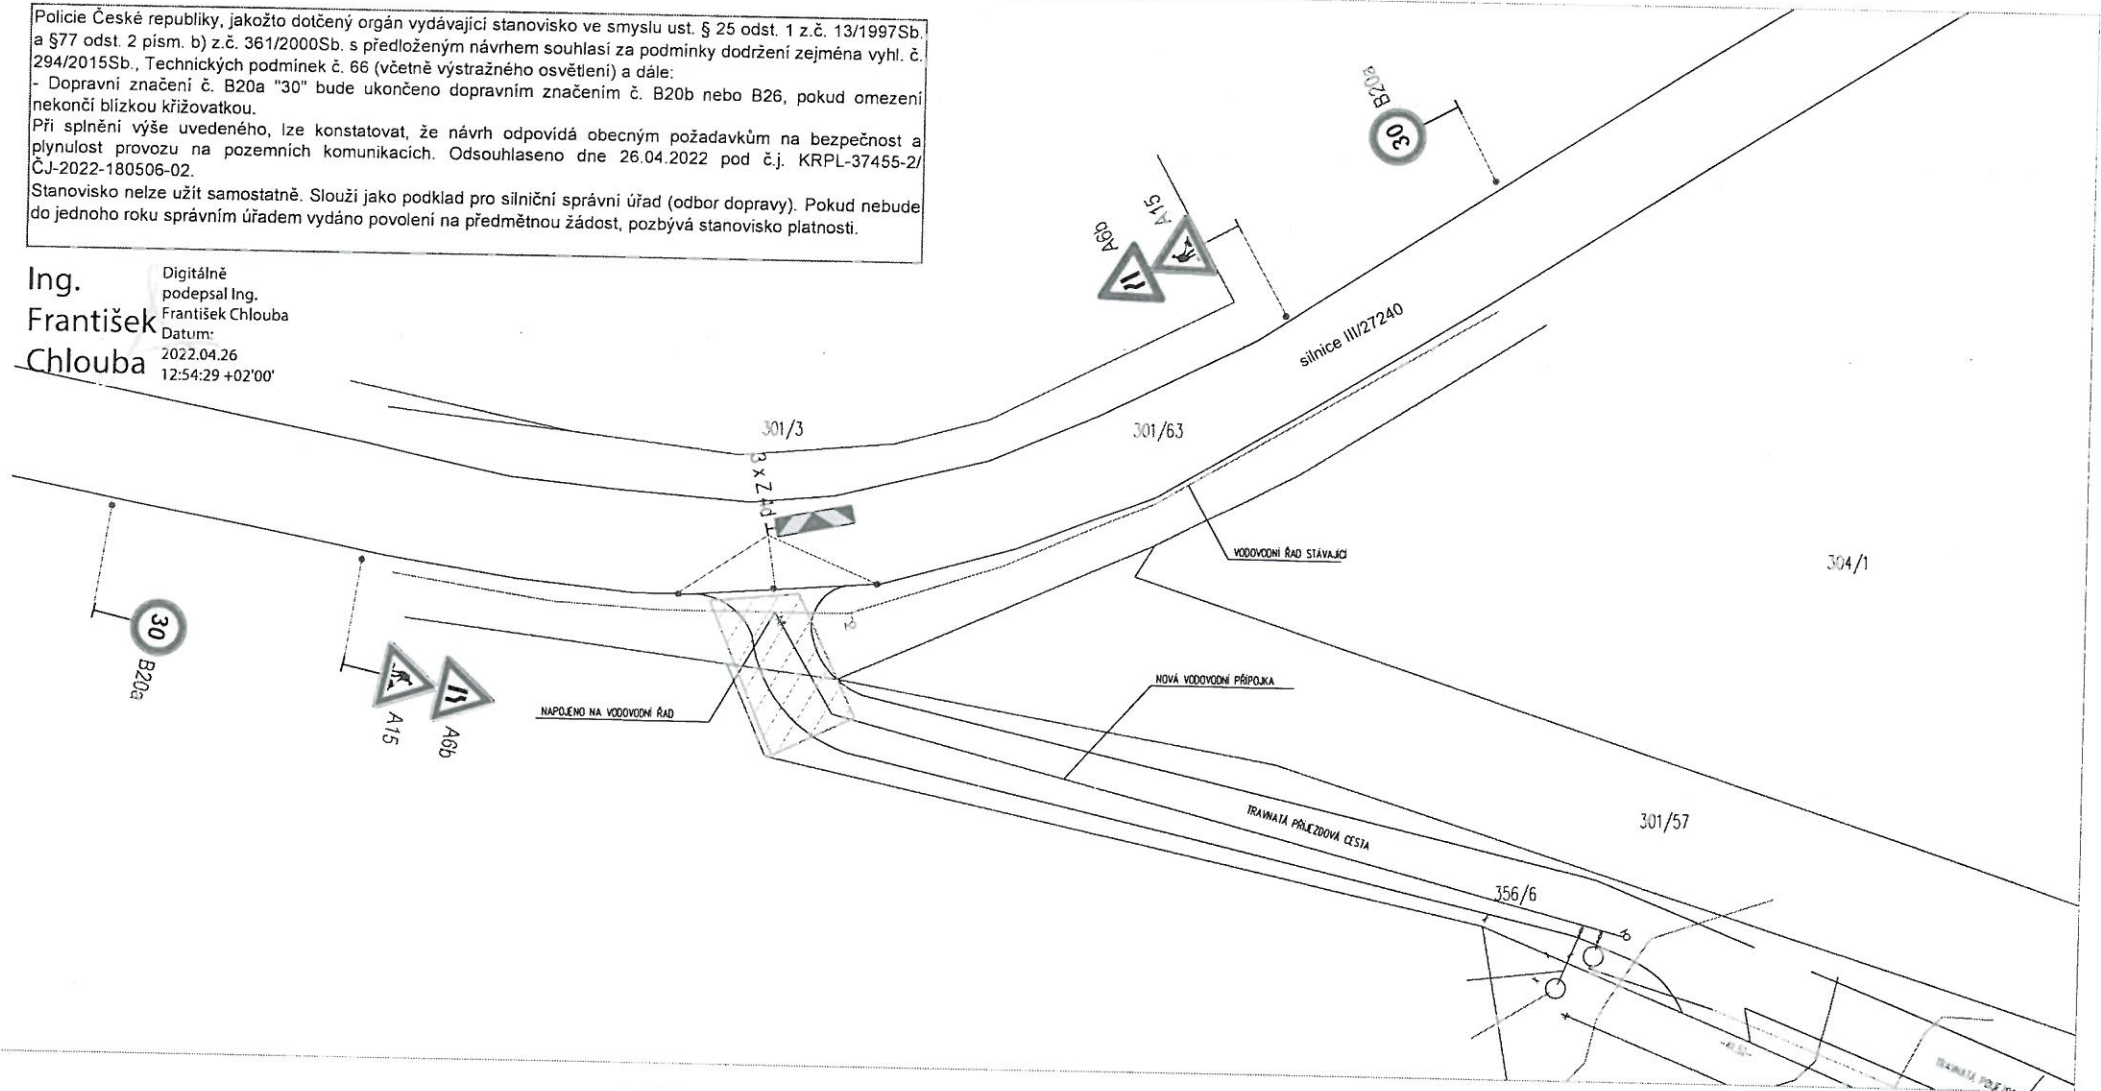

### LEGENDA

-  HRANY STÁVAJÍCÍHO STAVU
-  KATASTRÁLNÍ MAPA
-  TRVALÝ ZÁBOR STAVBY
-  NOVÁ VODOVODNÍ PŘÍPOJKA
-  STÁVAJÍCÍ VODOVODNÍ ŘAD
-  NAVRŽENÉ DOČASNÉ SVISLÉ DOPRAVNÍ ZNAČENÍ

