

Zábor chodníku a části komunikace II/278 podél domu č.p. 80 v obci Osečná

SITUACE DIO - SCHÉMA 1

Policie České republiky, jakožto dotčený orgán vydávající stanovisko ve smyslu ust. § 25 odst. 1 z.č. 13/1997Sb. a §77 odst. 2 písm. b) z.č. 361/2000Sb. s předloženým návrhem souhlasí za podmínky dodržení zejména vyhl. č. 294/2015Sb., Technických podmínek č. 66 (včetně výstražného osvětlení) a dále:

- Dopravní zařízení č. Z2 bude doplněno o zářádku pro slepeckou hůl dle vyhl. č. 398/2009Sb.
- Za snížené viditelnosti bude první směrovací deska ve směru jízdy podél lešení opatřena výstražným světlem typu 1 dle TP66.

Při splnění výše uvedeného, lze konstatovat, že návrh odpovídá obecným požadavkům na bezpečnost a plynulost provozu na pozemních komunikacích. Odsouhlaseno dne 12.05.2022 pod č.j. KRPL-48623-2/ČJ-2022-180506-02.

Stanovisko nelze užít samostatně. Slouží jako podklad pro silniční správní úřad (odbor dopravy). Pokud nebude do jednoho roku správním úřadem vydáno povolení na předmětnou žádost, pozbývá stanovisko platnosti.




Ing.
František
Chlouba

Digitálně
podepsal Ing.
František Chlouba
Datum: 2022.05.12
13:02:23 +02'00'

Jan Nevšimal - JANEV Tábor
dopravní značení
zpracoval: Luboš Kovářík
tel : 724 101 059

Detail DZ

CHODNÍK
UZAVŘEN E13(1)

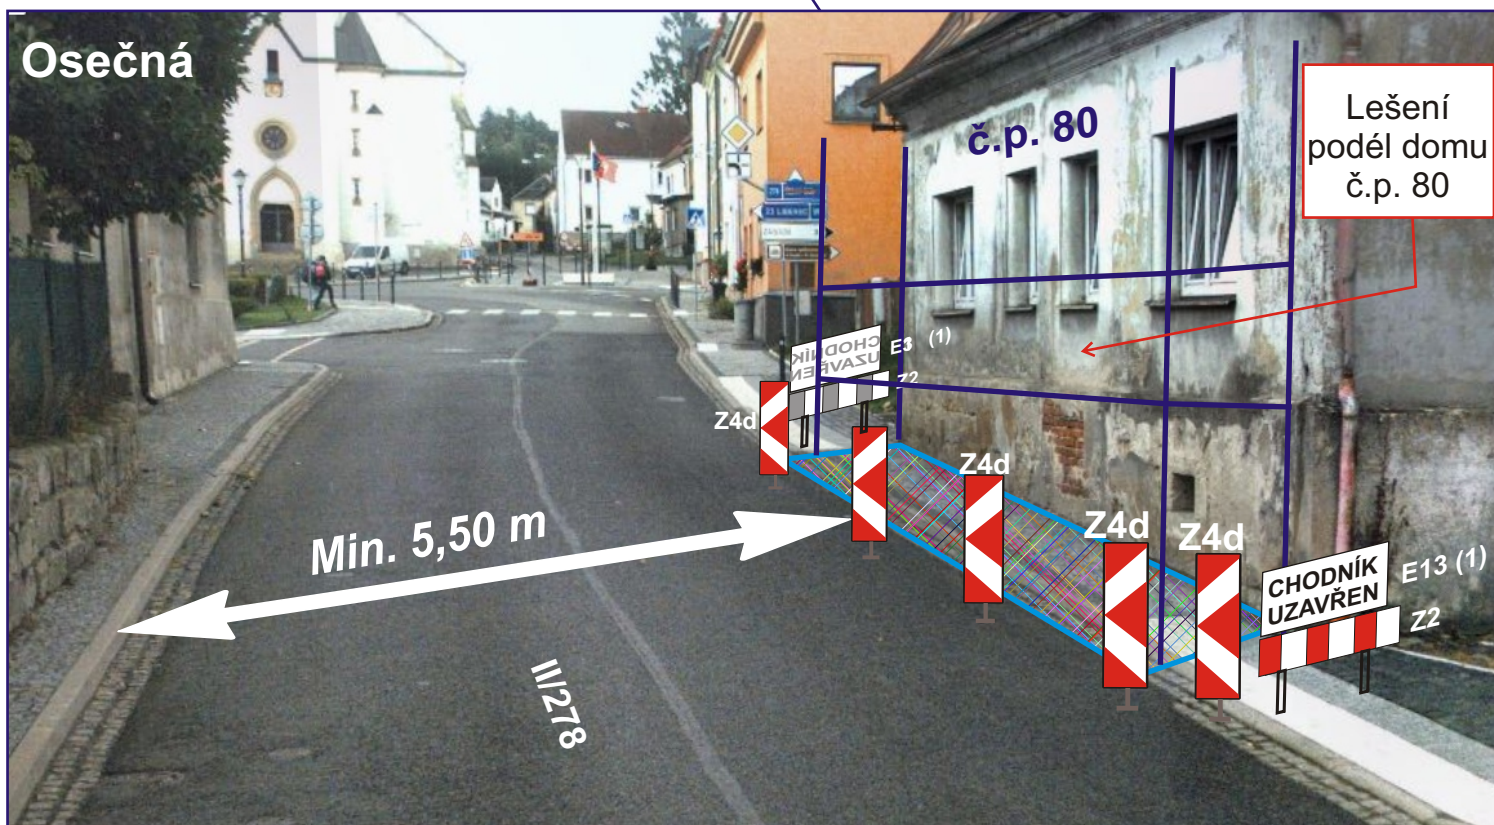

Akce: Oprava fasády podél domu č.p. 80 v obci Osečná.

Během opravy dojde k uzavření přilehlého chodníku sil. II/278 a části komunikace z důvodu stání lešení v délce cca 12 m.

Lešení zasahující do sil. II/278 bude ohraničeno DZ Z4d (směrová deska).

Doprava bude během provádění prací vedena nadále oběma jízdními pruhy o celkové šířce min. 5,50 m.