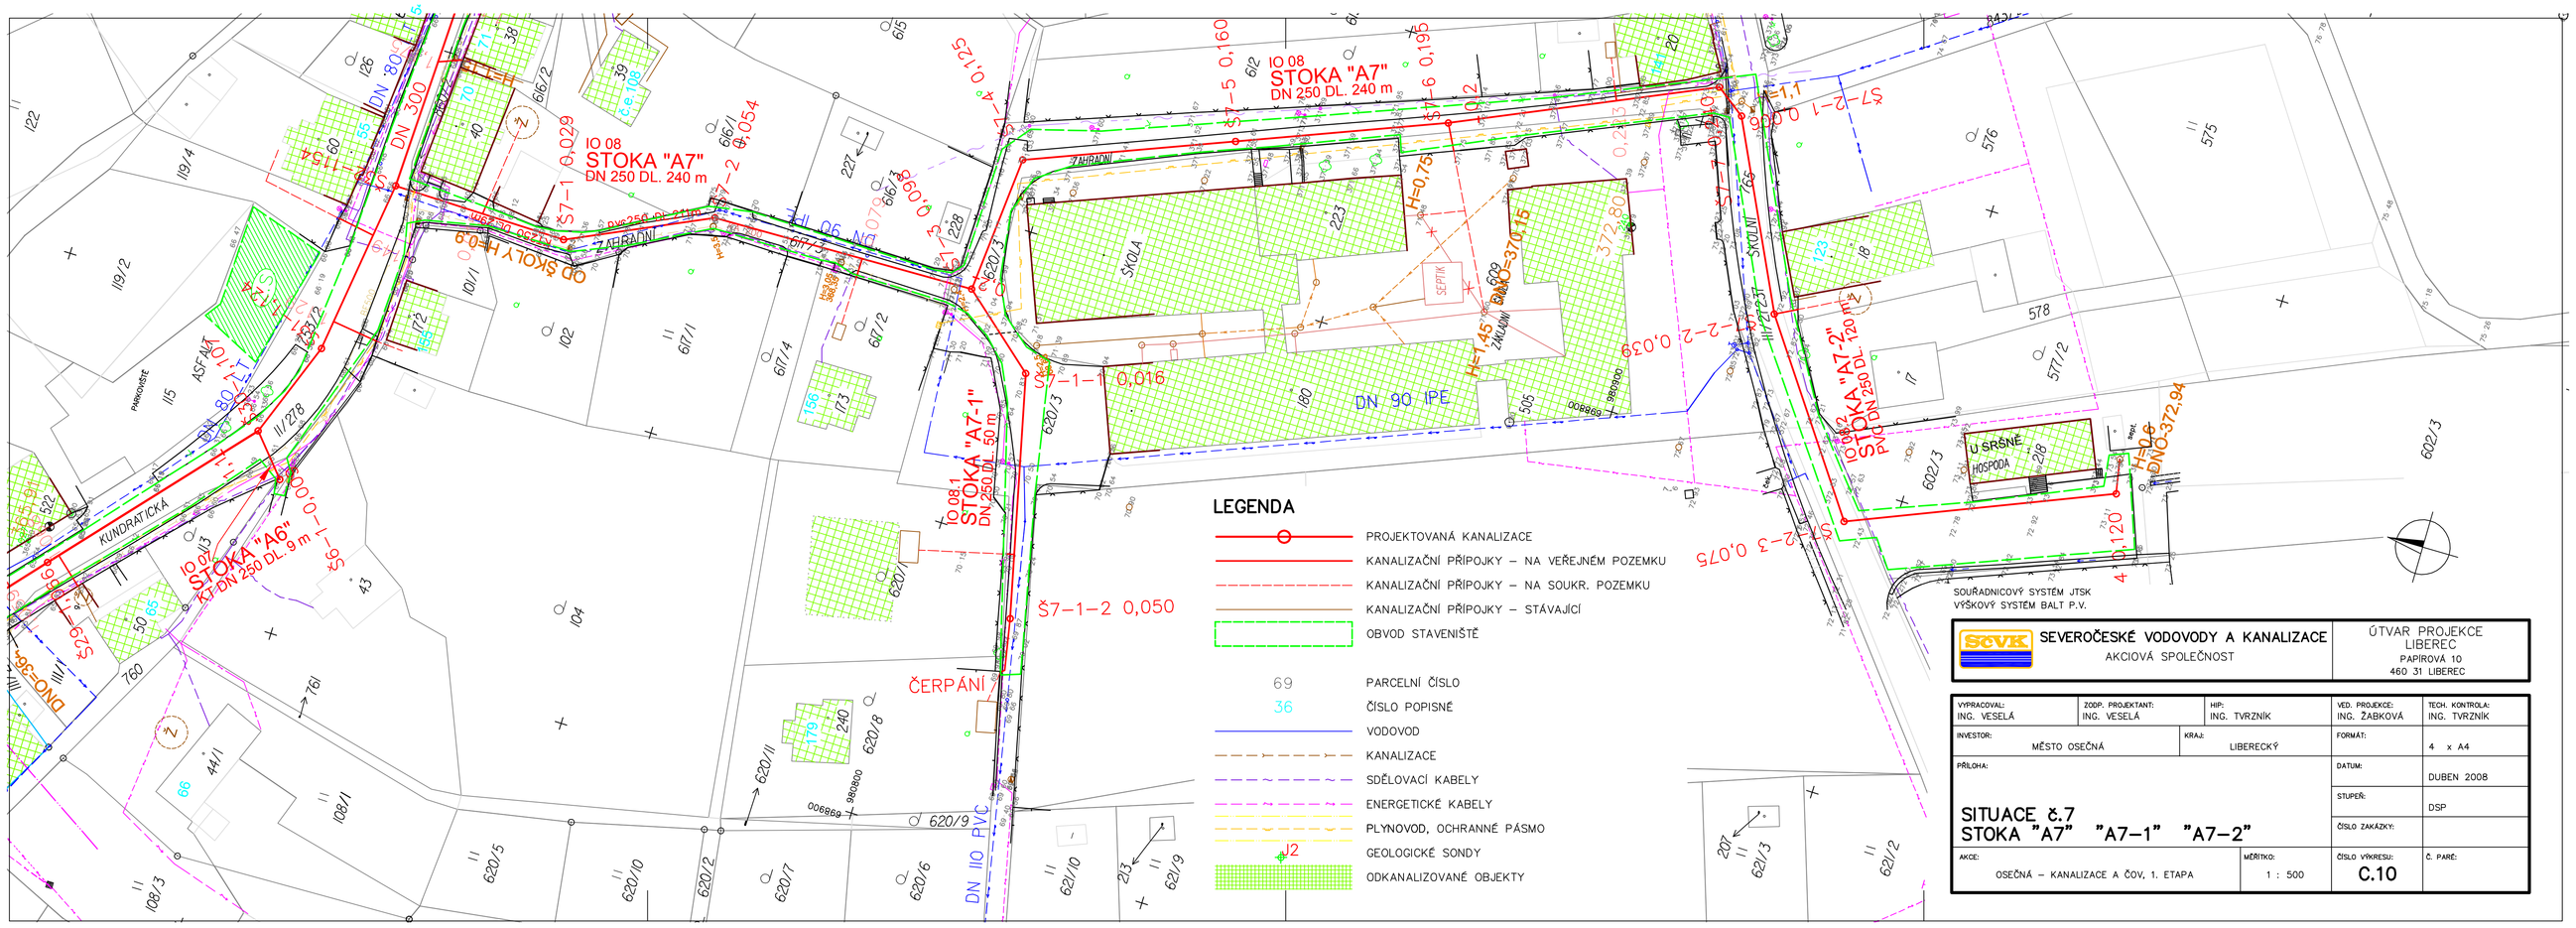
IO 08
STOKA "A7"
DN 250 DL. 240 m
IO 08
STOKA "A7"
DN 250 DL. 240 m
IO 08
STOKA "A7-1"
DN 250 DL. 50 m
IO 08
STOKA "A6"
PVC DN 250 DL. 9 m
IO 08
STOKA "A7-2"
PVC DN 250 DL. 120 m
DN 90 IPE
DN 110 PVC
DN 300
DN 80
ČERPÁNÍ
SKOLA
U SRŠNÉ
HOSPODA
KUNDRATICKÁ
Š7-1-2 0,050
S7-1-1 0,016
S7-1-1 0,029
S7-2-1 0,039
S7-2-3 0,075
S7-5 0,160
S7-6 0,195
S7-1-0,009
S7-1-0,054
S7-1-0,125
S7-1-0,079
S7-1-0,109
S7-1-0,109
S7-1-0,109