


LEGENDA

- NOVÁ KANALIZACE, STOKY B2 a B2-2
- KANALIZAČNÍ PŘÍPOJKY VE VEŘEJNÉM POZEMKU
- KANALIZACE POSTAVENÁ NEBO PLÁNOVANÁ
- HRANICE ZÁPLAVY Q100
- HRANICE AKTIVNÍ ZÓNY ZÁPLAVY
- POZEMKY POUŽITÉ PRO STAVBU

SOUŘADNICOVÝ SYSTÉM JTSK
VÝŠKOVÝ SYSTÉM BAL T P.V.

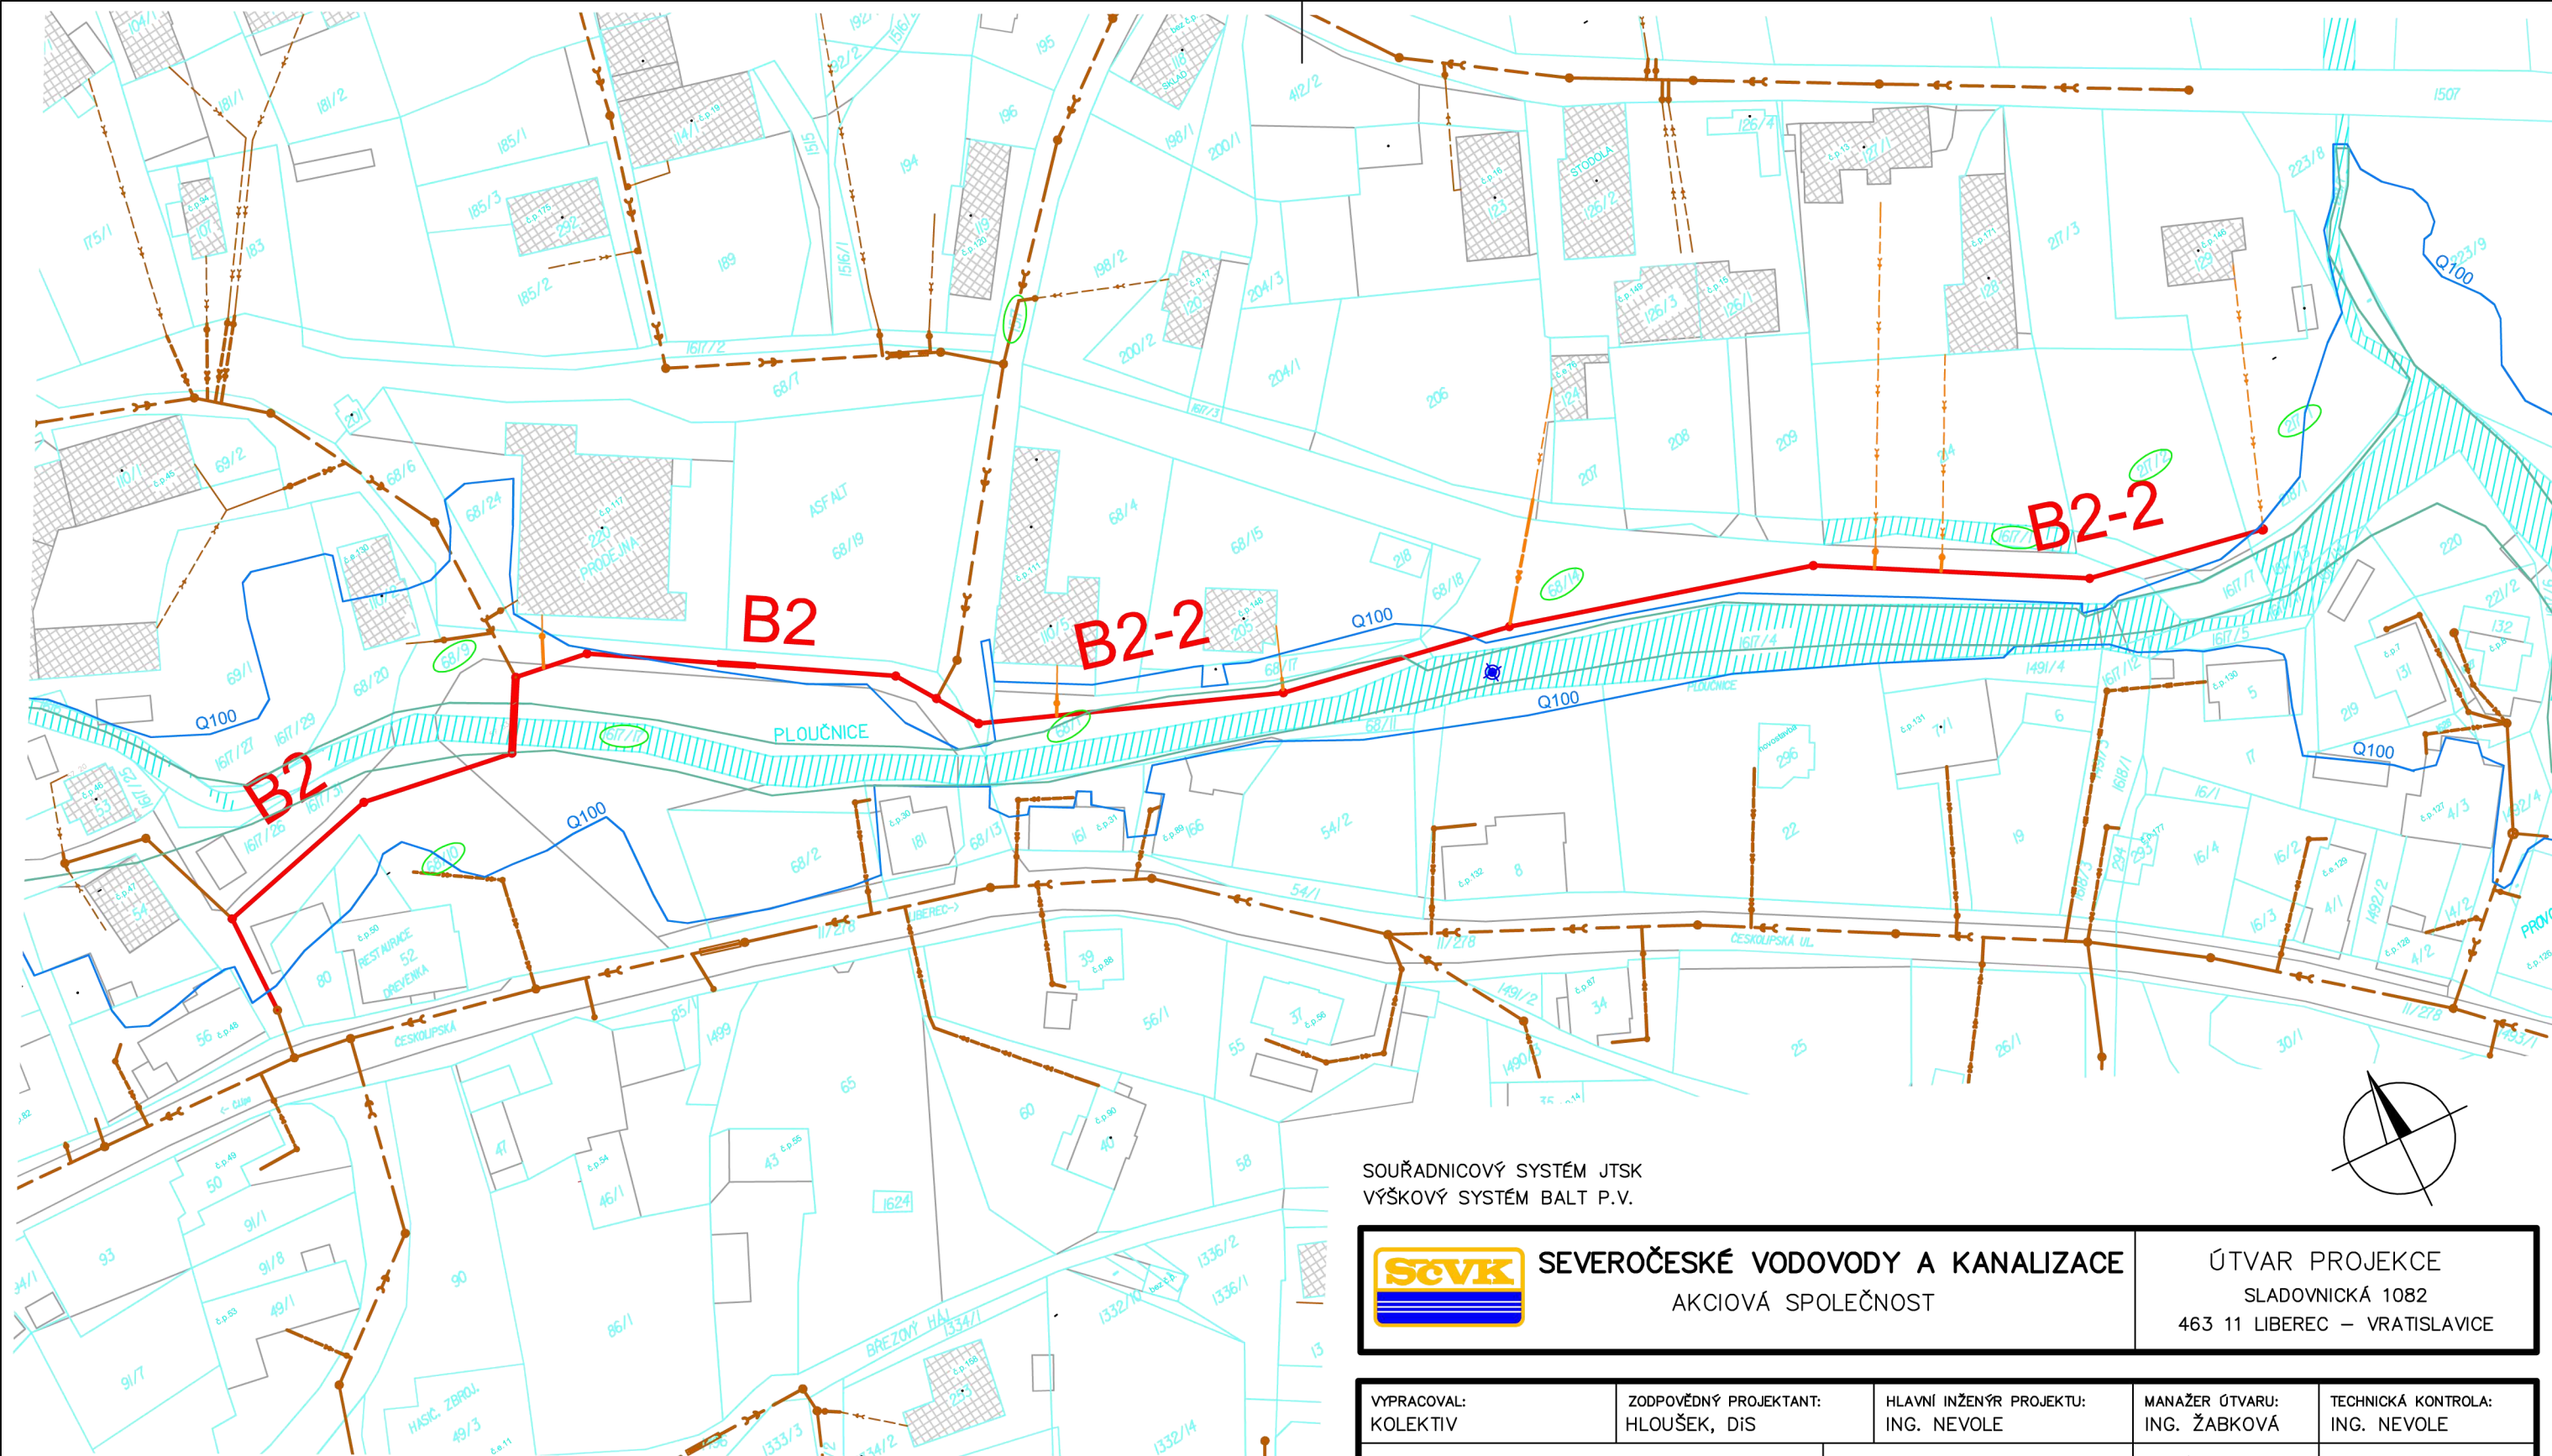

SEVEROČESKÉ VODOVODY A KANALIZACE
AKCIOVÁ SPOLEČNOST

ÚTVAR PROJEKCE
SLADOVNICKÁ 1082
463 11 LIBEREC – VRATISLAVICE

VYPRACOVAL: KOLEKTIV	ZODPOVĚDNÝ PROJEKTANT: HLOUŠEK, DiS	HLAVNÍ INŽENÝR PROJEKTU: ING. NEVOLE	MANAŽER ÚTVARU: ING. ŽABKOVÁ	TECHNICKÁ KONTROLA: ING. NEVOLE
INVESTOR: MĚSTO OSEČNÁ	KRAJ: LIBERECKÝ	FORMÁT: 2 x A4	DATUM: BŘEZEN 2017	STUPEŇ: DPS
PŘÍLOHA: KATASTRÁLNÍ SITUACE			ČÍSLO ZAKÁZKY: 4906/4.5	ČÍSLO PARÉ: C.2
AKCE: OSEČNÁ – KANALIZACE 2. ETAPA, STOKY B2, B2-2		MĚŘITKO: 1:1000	ČÍSLO VÝKRESU: C.2	