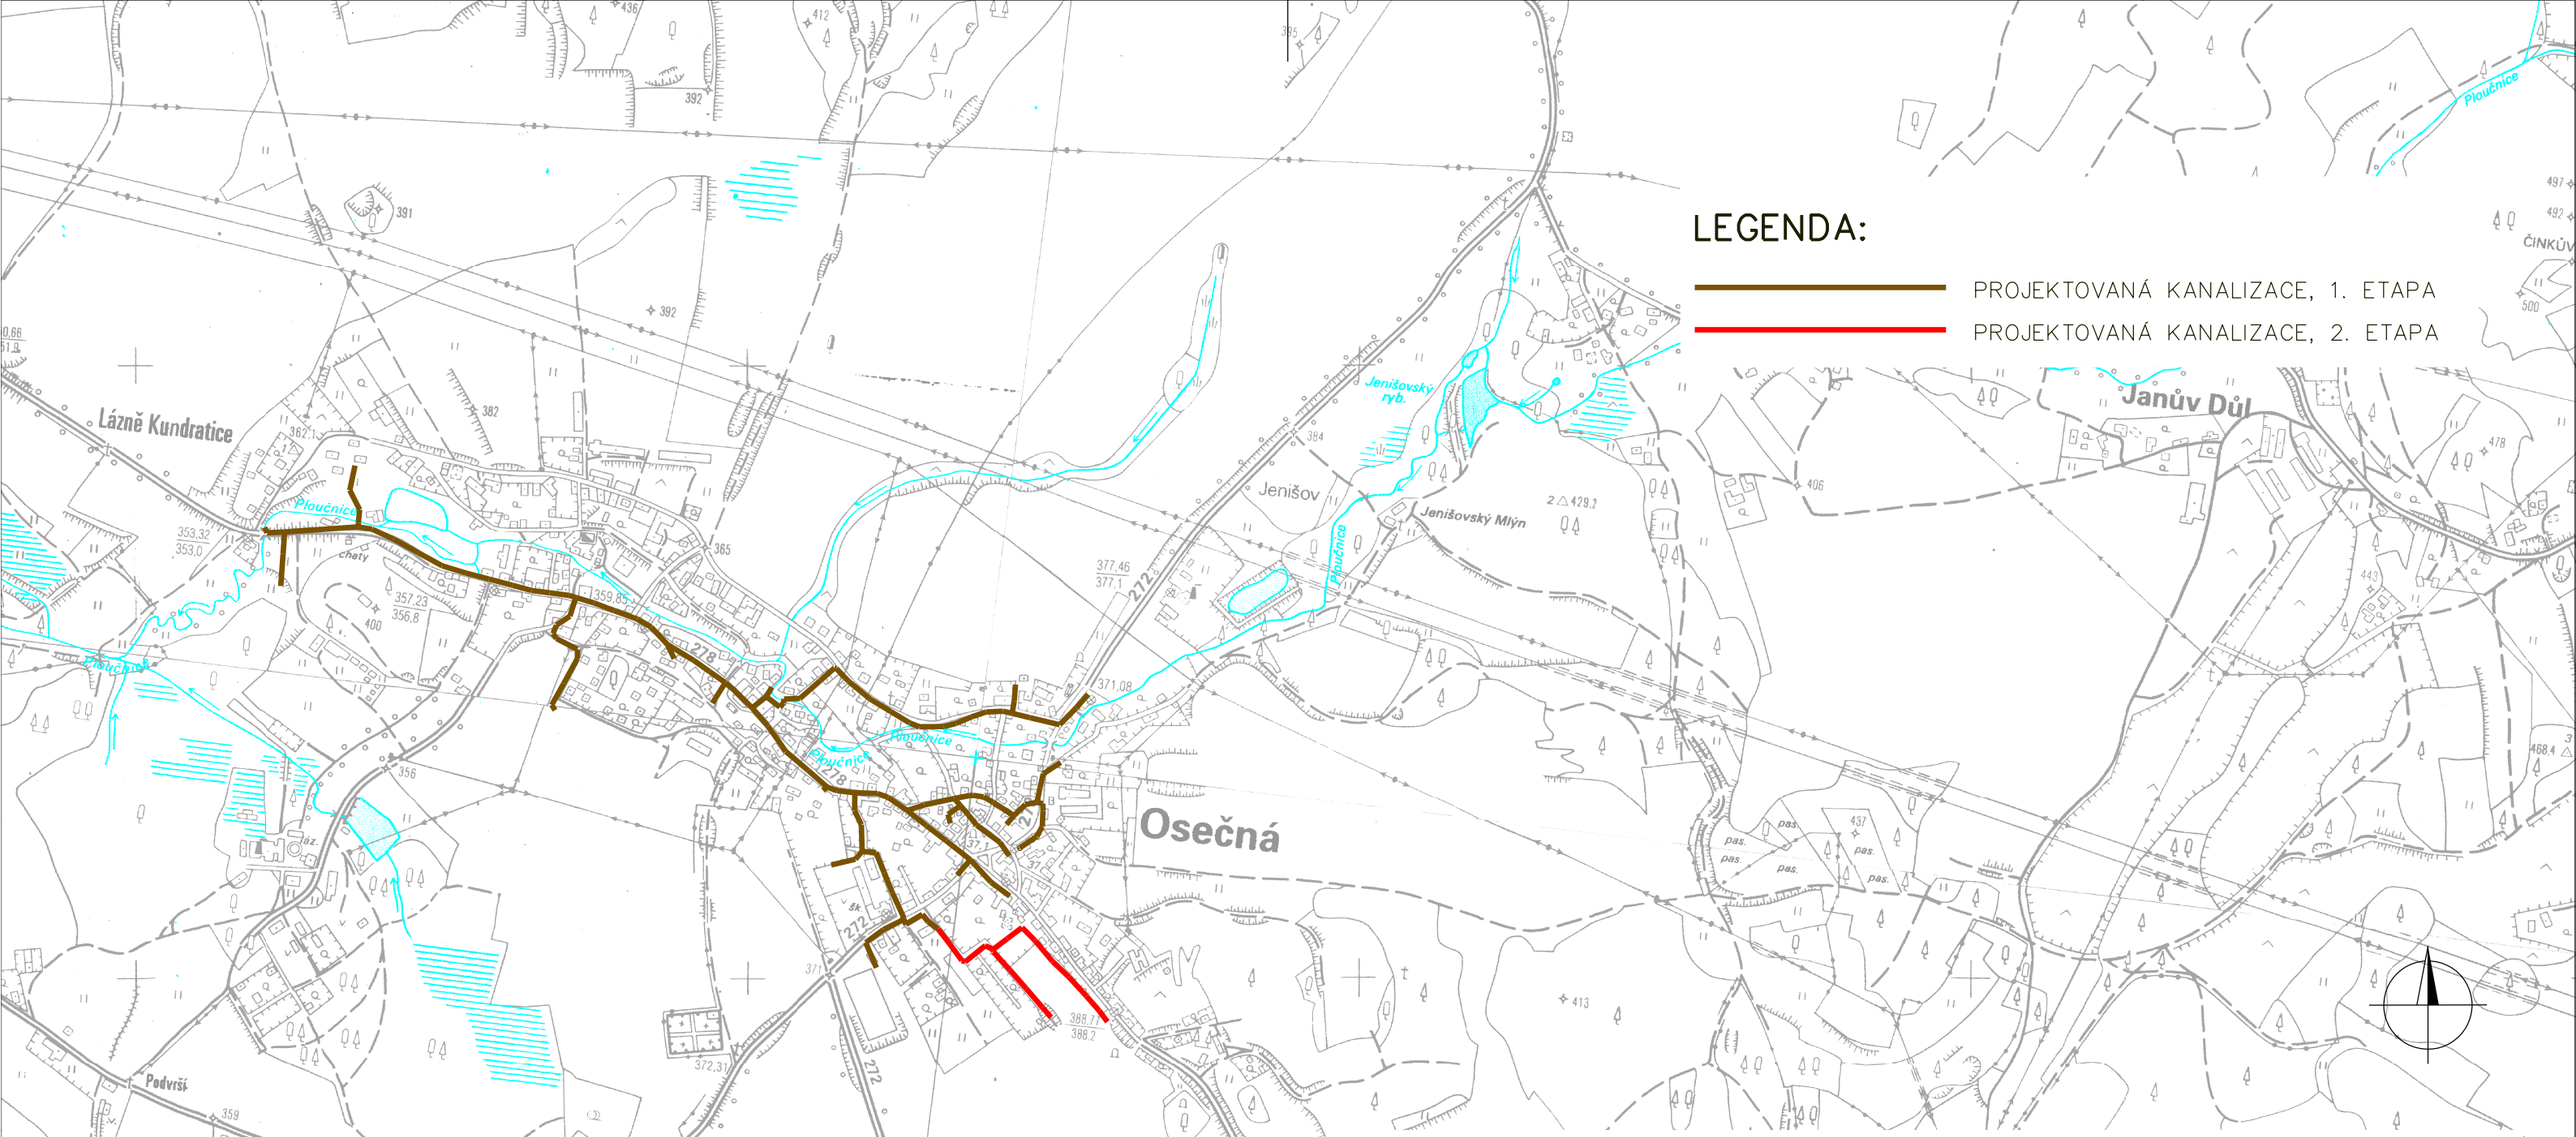

SOUŘADNICOVÝ SYSTÉM JTSK
VÝŠKOVÝ SYSTÉM BALT. P.V.

SEVEROČESKÉ VODOVODY A KANALIZACE AKCIOVÁ SPOLEČNOST	ÚTVAR PROJEKCE SLADOVNICKÁ 1082 463 11 LIBEREC – VRATISLAVICE

VYPRACOVAL: N. CMÍRALOVÁ	ZODPOVĚDNÝ PROJEKTANT: HLOUŠEK, DiS	HLAVNÍ INŽENÝR PROJEKTU: ING. TVRZNÍK	MANAŽER ÚTVARU: ING. ŽABKOVÁ	TECHNICKÁ KONTROLA: ING. TVRZNÍK
INVESTOR: MĚSTO OSEČNÁ		KRAJ: LIBERECKÝ	FORMÁT:	2 x A4
PŘÍLOHA:			DATUM:	ŘÍJEN 2016
SITUAČNÍ VÝKRES ŠIRŠÍCH VZTAHŮ			STUPEŇ:	DSP
			ČÍSLO ZAKÁZKY:	4906/3.4
AKCE: OSEČNÁ – KANALIZACE 2. ETAPA, STOKY A7 – 3		MĚŘÍTKO: 1:10 000	ČÍSLO VÝKRESU: C.1	ČÍSLO PARÉ: