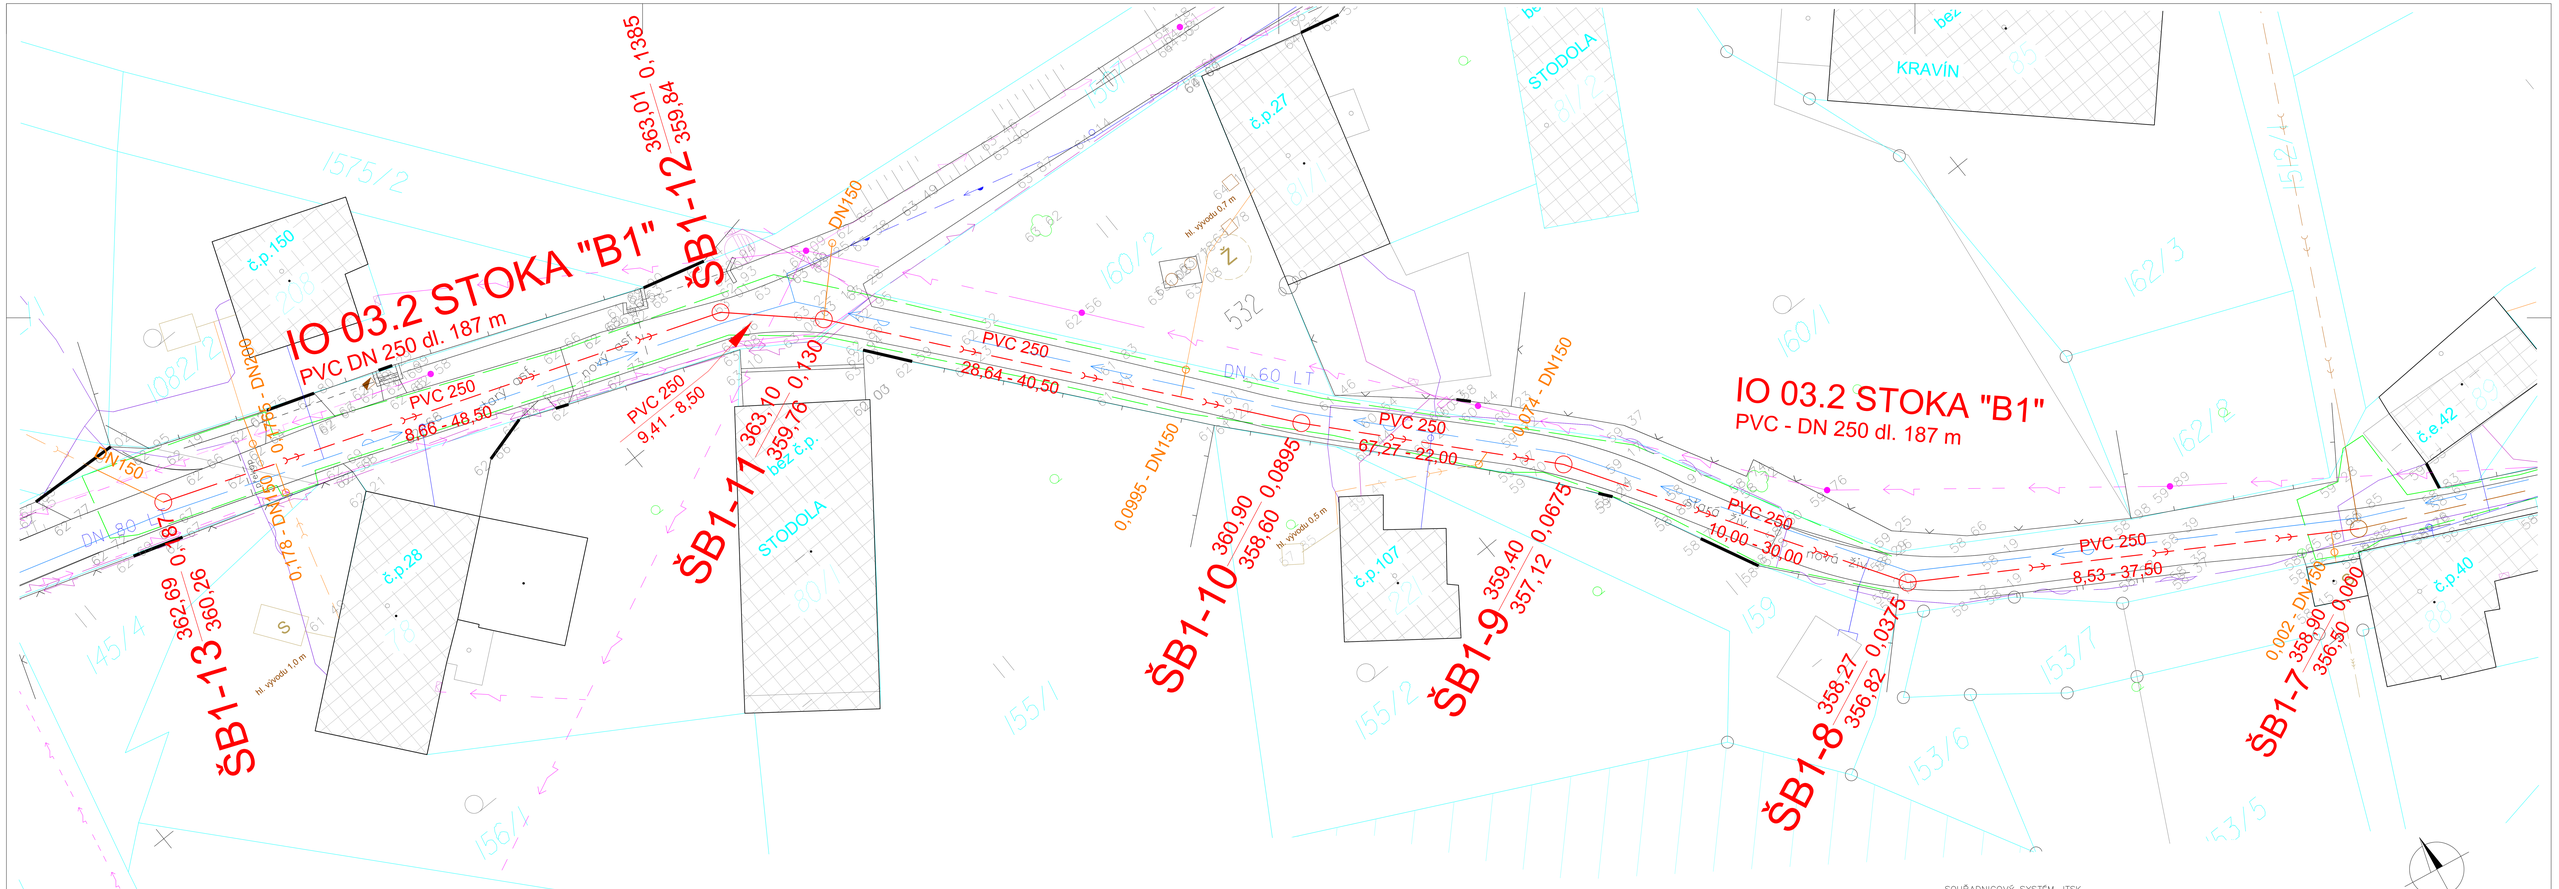


## LEGENDA

- PROJEKTOVANÁ KANALIZACE, 2. ETAPA
- KANALIZAČNÍ PŘÍPOJKY V POZEMCÍCH VEŘEJNÉHO PROSTRANSTVÍ
- KANALIZAČNÍ PŘÍPOJKY V POZEMCÍCH V SOUKROMÉM VLASTNICTVÍ
- KANALIZACE SPLAŠKOVÁ JIŽ POSTAVENÁ, NEBO V REALIZACI
- OBVOD STAVENIŠTĚ

## LEGENDA

- KANALIZAČNÍ JEDNOTNÁ STOKA – STÁVAJÍCÍ
- KANALIZAČNÍ PŘÍPOJKY – STÁVAJÍCÍ
- VODOVOD
- KANALIZACE
- SDĚLOVACÍ KABELY
- SILOVÉ VEDENÍ VN – NADZEMNÍ
- SILOVÉ VEDENÍ NN – NADZEMNÍ
- SILOVÉ VEDENÍ NN – PODZEMNÍ, PŘÍPOJKY
- VEŘEJNÉ OSVĚTLENÍ PODZEMNÍ
- PLYNOVOD
- J2 GEOLOGICKÉ SONDY
- ODKANALIZOVANÉ OBJEKTY

SOUŘADNICOVÝ SYSTÉM JTSK
VÝŠKOVÝ SYSTÉM BALT P.V.

| | | | | |
|---|---|---|---|---|
| SEVEROČESKÉ VODOVODY A KANALIZACE<br>AKCIOVÁ SPOLEČNOST | | | ÚTVAR PROJEKCE<br>SLADOVNICKÁ 1082<br>463 11 LIBEREC – VRATISLAVICE | |
| VYPRACOVAL:<br>KOLEKTIV | ZODPOVĚDNÝ PROJEKTANT:<br>HLOUŠEK, DiS | HLAVNÍ INŽENÝR PROJEKTU:<br>ING. NEVOLE | MANAŽER ÚTVARU:<br>ING. FRIDRICH | TECHNICKÁ KONTROLA:<br>ING. NEVOLE |
| INVESTOR:<br>MĚSTO OSEČNÁ | | KRAJ:<br>LIBERECKÝ | FORMÁT: | 8 x A4 |
| PŘÍLOHA: | | | DATUM: | LISTOPAD 2020 |
| CELKOVÝ SITUAČNÍ VÝKRES | | | STUPEŇ: | DPS |
| | | | ČÍSLO ZAKÁZKY: | 11414/4 |
| AKCE:<br>OSEČNÁ – KANALIZACE II. ETAPA, DOSTAVBA STOKY B1 | | MĚŘÍTKO:<br>1:500 | ČÍSLO VÝKRESU:<br>C.3 | ČÍSLO PARÉ: |