



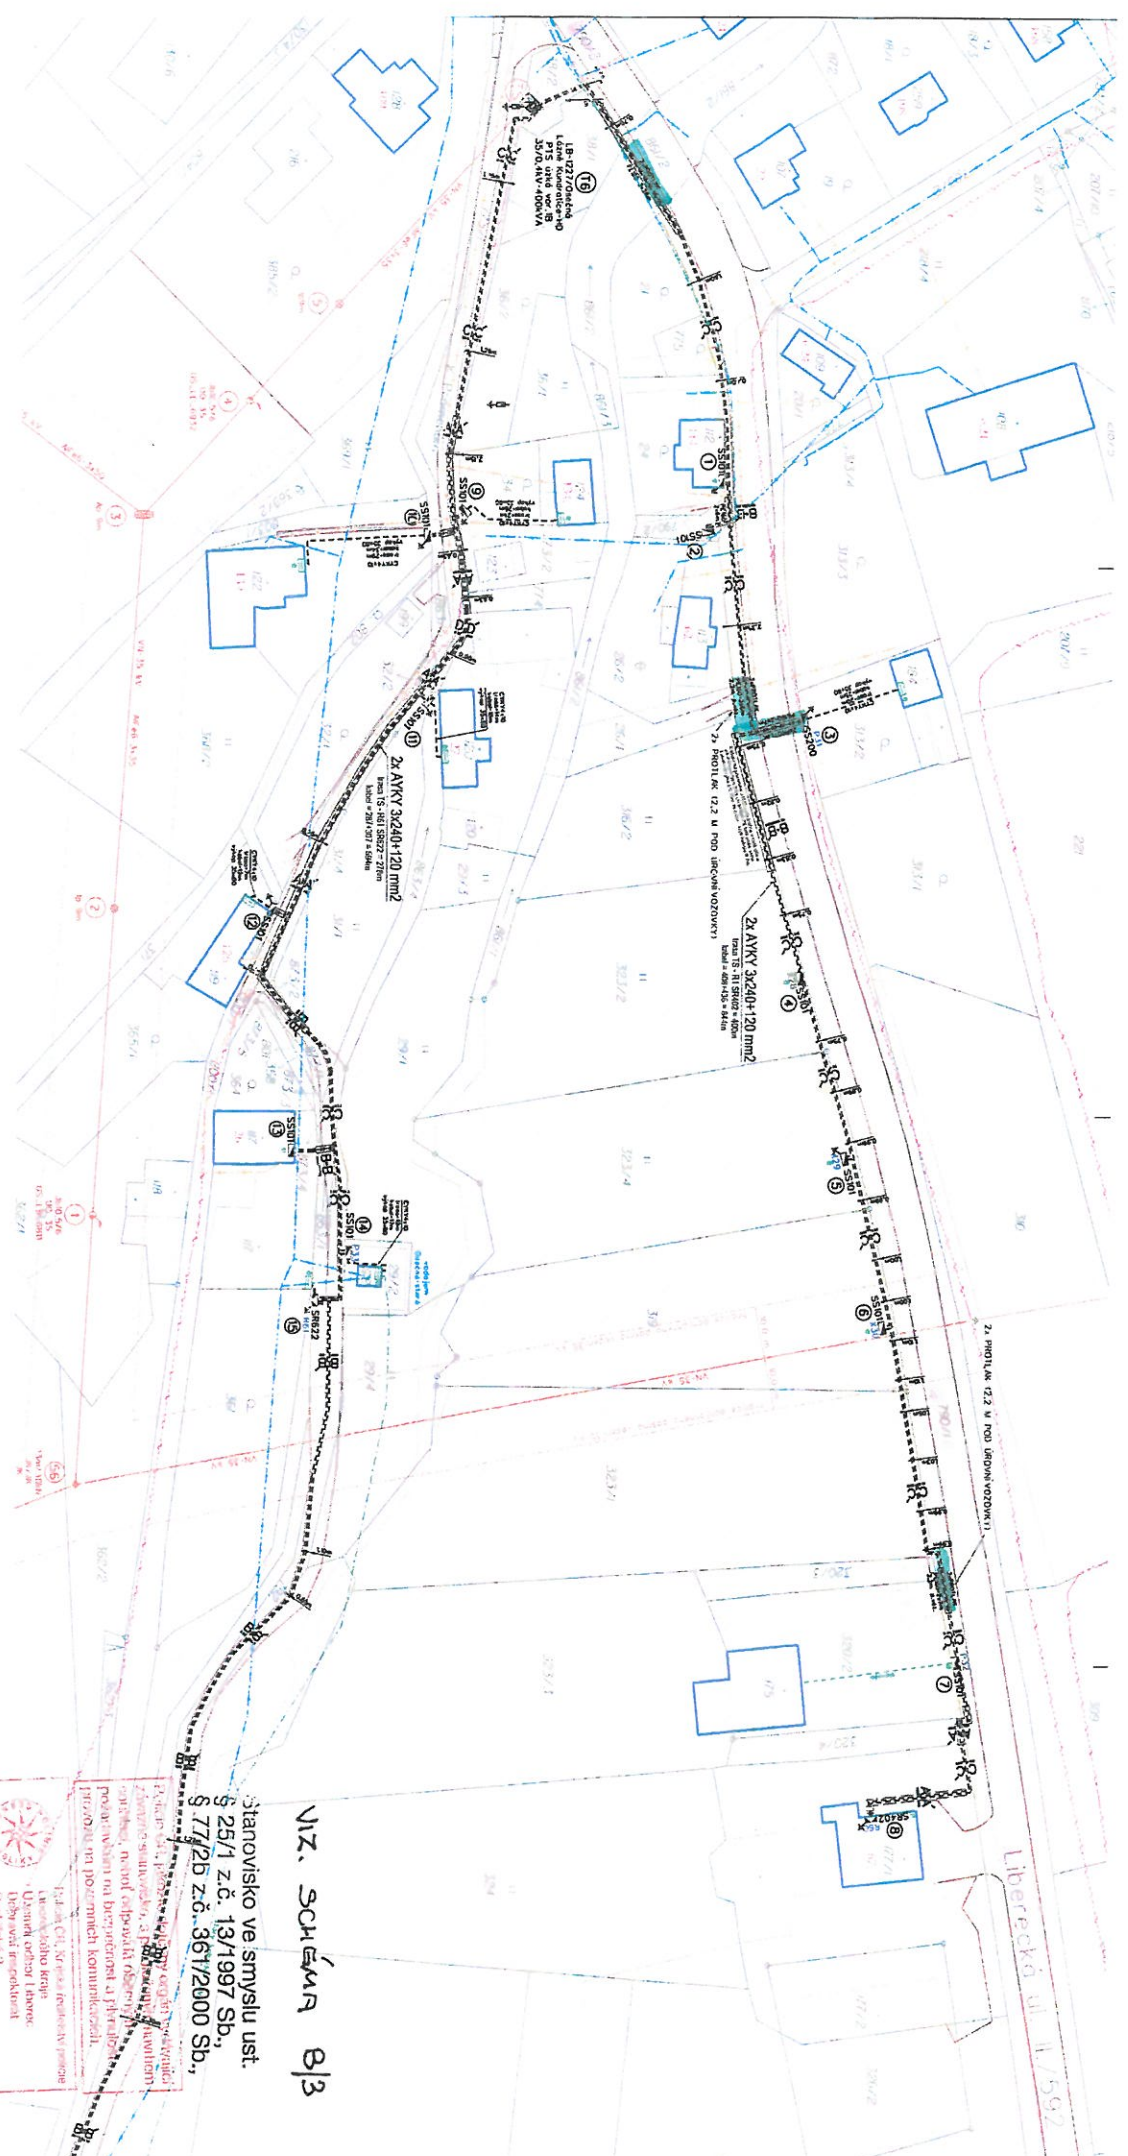

VIZ. SCHÉMA B/3

stanoviště ve smyslu ust.  
 § 25/1 z.č. 13/1997 Sb.,  
 § 71/2b z.č. 361/2000 Sb.,



### Schéma B/3

Standardní pracovní místo. Zúžení jízdního pruhu.

podélná uzavěra oboustrannými směrovacími deskami  
odstup max. 10 m

příčná uzavěra jednostrannými směrovacími deskami  
odstup podélně 1-2 m  
příčně 0,6-1 m  
výstražná světla typu 1 na každé směrovací desce

1) užití dopravních značek a dopravních zařízení v případě souběžných parkovacích pruhů, chodníků nebo stezek pro cyklisty podle schémat B/17 až B/20

výstražné světlo typu 1  
nebo značka umístěná na fluorescenčním žlutozeleném podkladu, v protisměru shodně

vzdálenost v metrech

02-09--

A15

1

min. 2,75

1)

0

Stanovisko ve smyslu ust.

§ 25/1 z.č. 13/1997 Sb.,

§ 77/2b z.č. 361/2000 Sb.,

Policie ČR, jakožto došlý orgán vydávající  
závažné stanovisko, s předloženým návrhem  
souhlasí, neboť odpovídá obecným  
požadavkům na bezpečnost a plynulost  
provozu na pozemních komunikacích.



Policie ČR Krajská ředitelství policie  
Libereckého kraje  
Územní odbor Liberec  
Dopravní inspektorát  
Pastýřská 3  
460 74 Liberec 1

Osouhlaseno dne:

ČJ/KRPL-38465-1-ČJ-2019-80506-.....

Plátnost omezena

Podpis:

do: z r. por. Vlastimil Hájek, Bc.

h. m. jku