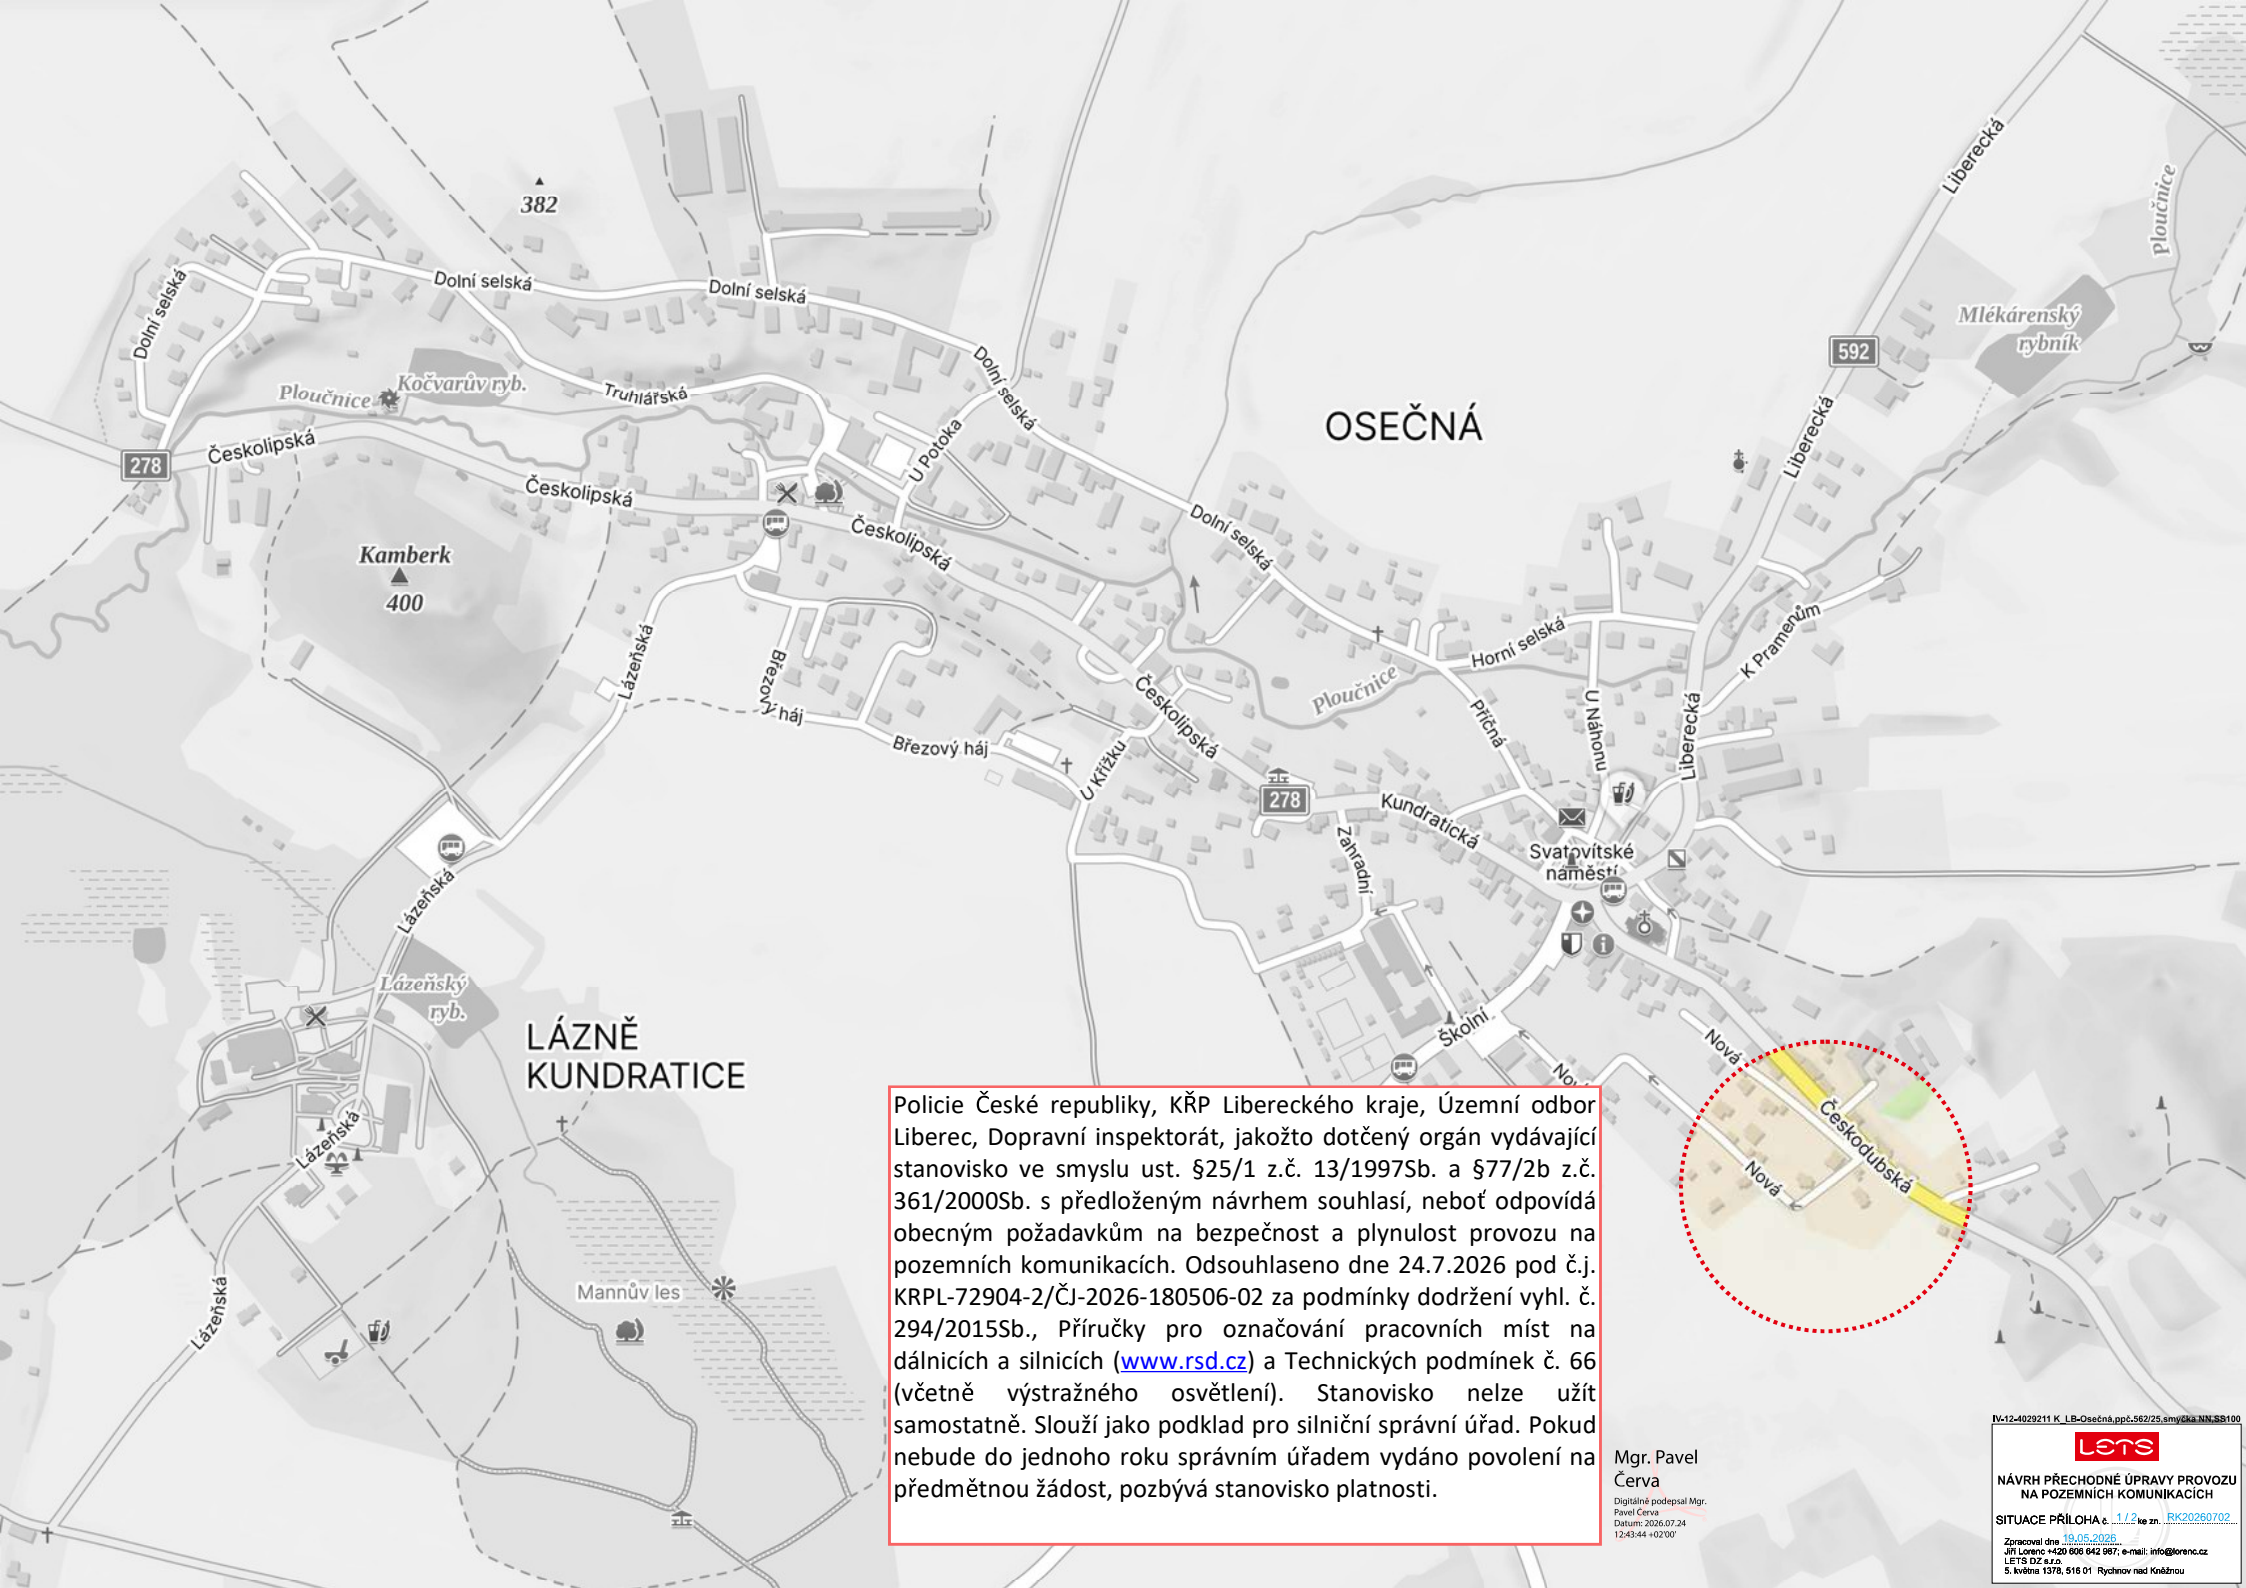


Policie České republiky, KŘP Libereckého kraje, Územní odbor Liberec, Dopravní inspektorát, jakožto dotčený orgán vydávající stanovisko ve smyslu ust. §25/1 z.č. 13/1997Sb. a §77/2b z.č. 361/2000Sb. s předloženým návrhem souhlasí, neboť odpovídá obecným požadavkům na bezpečnost a plynulost provozu na pozemních komunikacích. Odsouhlaseno dne 24.7.2026 pod č.j. KRPL-72904-2/ČJ-2026-180506-02 za podmínky dodržení vyhl. č. 294/2015Sb., Příručky pro označování pracovních míst na dálnicích a silnicích (www.rsd.cz) a Technických podmínek č. 66 (včetně výstražného osvětlení). Stanovisko nelze užít samostatně. Slouží jako podklad pro silniční správní úřad. Pokud nebude do jednoho roku správním úřadem vydáno povolení na předmětnou žádost, pozbývá stanovisko platnosti.

Mgr. Pavel Červa

Digitálně podepsal Mgr. Pavel Červa
Datum: 2026.07.24 12:43:44 +02'00'

IV-12-4029211 K_LB-Osečná,ppč.562/25,smyčka NN,SS100


LETS

NÁVRH PŘECHODNÉ ÚPRAVY PROVOZU NA POZEMNÍCH KOMUNIKACÍCH

SITUACE PŘÍLOHA č. 1 / 2 ke zn. RK20260702

Zpracoval dne 19.05.2026

Jiří Lorenc +420 606 642 987; e-mail: info@lorenc.cz
LETS DZ s.r.o.
5. května 1378, 516 01 Rychnov nad Kněžnou

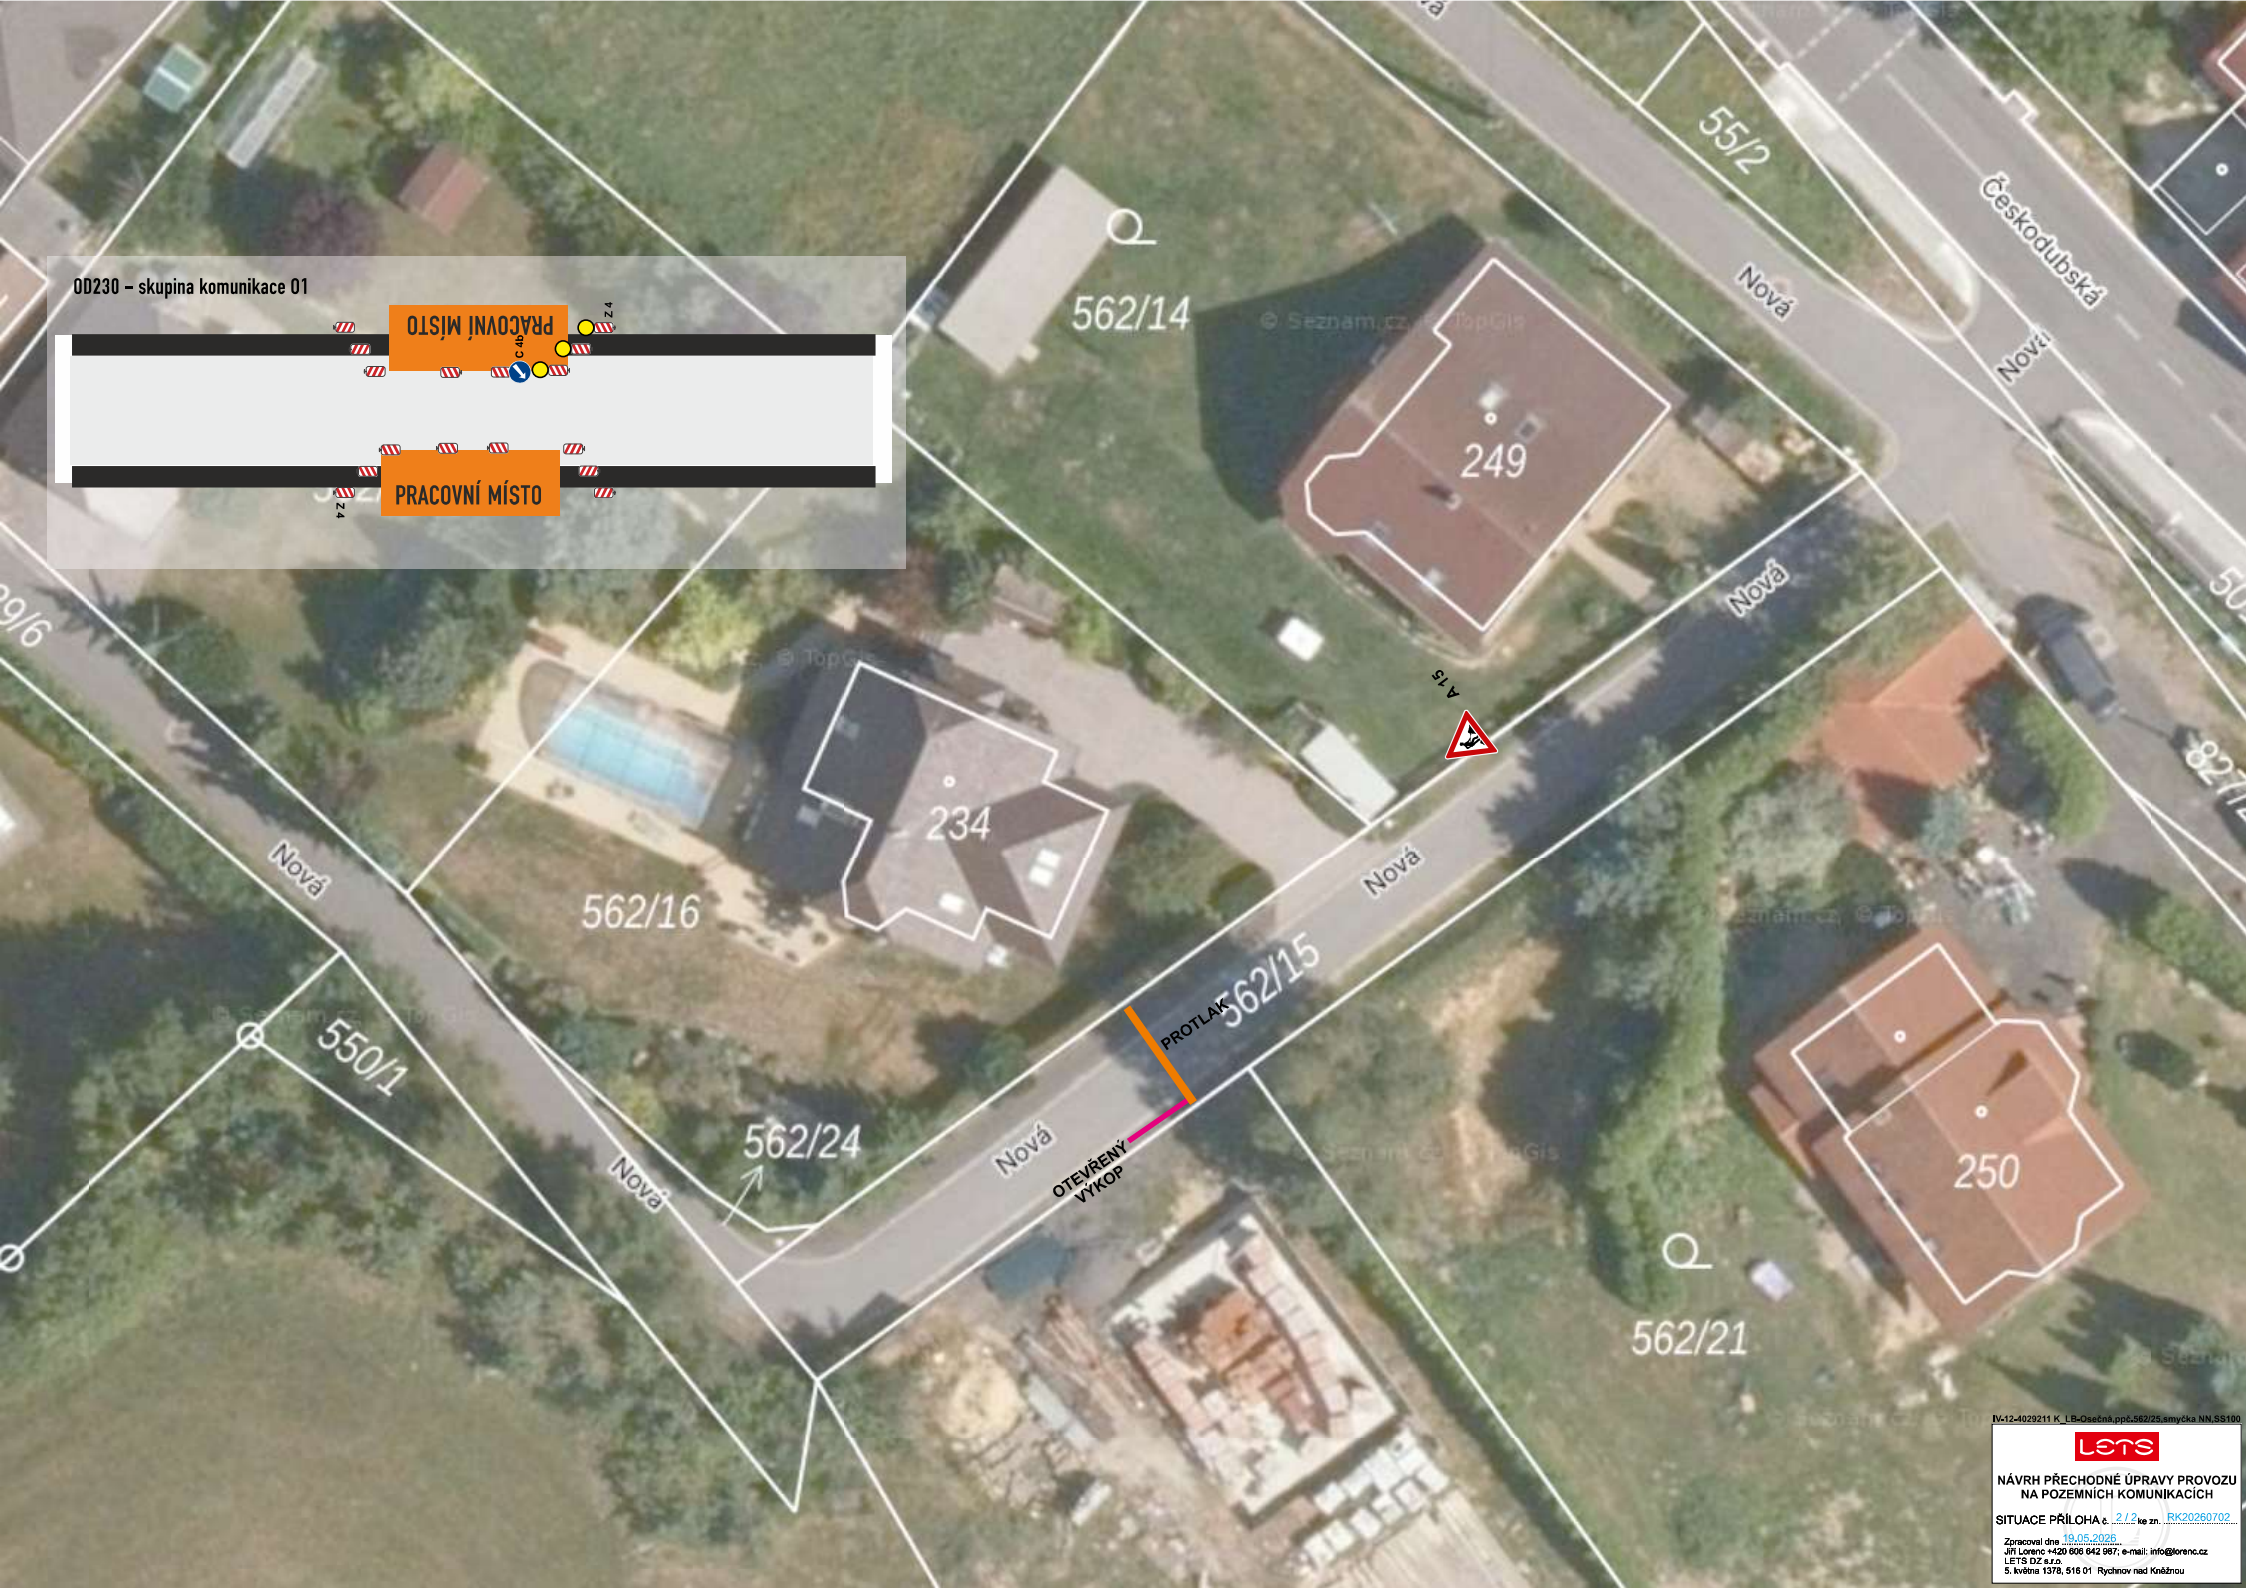

IV-12-4029211 K_LB-Osečná,ppč.562/25,smyčka NN,SS100

LETS

NÁVRH PŘECHODNÉ ÚPRAVY PROVOZU NA POZEMNÍCH KOMUNIKACÍCH

SITUACE PŘÍLOHA č. 2 / 2 ke zn. RK20260702

Zpracoval dne 19.05.2026

Jiří Lorenc +420 606 642 987, e-mail: info@lorenc.cz
LETS DZ s.r.o.
5. května 1378, 516 01 Rychnov nad Kněžnou

Doložka z automatizované konverze dokumentu do elektronické podoby – z moci úřední

Dokument mmlbes9df69311 vznikl převedením listinného dokumentu do elektronického dokumentu pod pořadovým číslem **19819591-000-261103133756**. Vzniklý dokument obsahem odpovídá vstupnímu dokumentu. Počet stran dokumentu: **2**

Vstup neobsahoval viditelný prvek, který nelze plně přenést na výstup.

Konverzi provedl subjekt: STATUTÁRNÍ MĚSTO LIBEREC, IČ: 00262978

Datum vyhotovení: **03.11.2026**

Poznámka:

Konverzí dokumentu se nepotvrzuje správnost a pravdivost údajů obsažených v dokumentu a jejich soulad s právními předpisy. Kontrolu doložky lze provést v centrální evidenci doložek na adrese https://www.czechpoint.gov.cz/overovacidolozky .

19819591-000-261103133756