


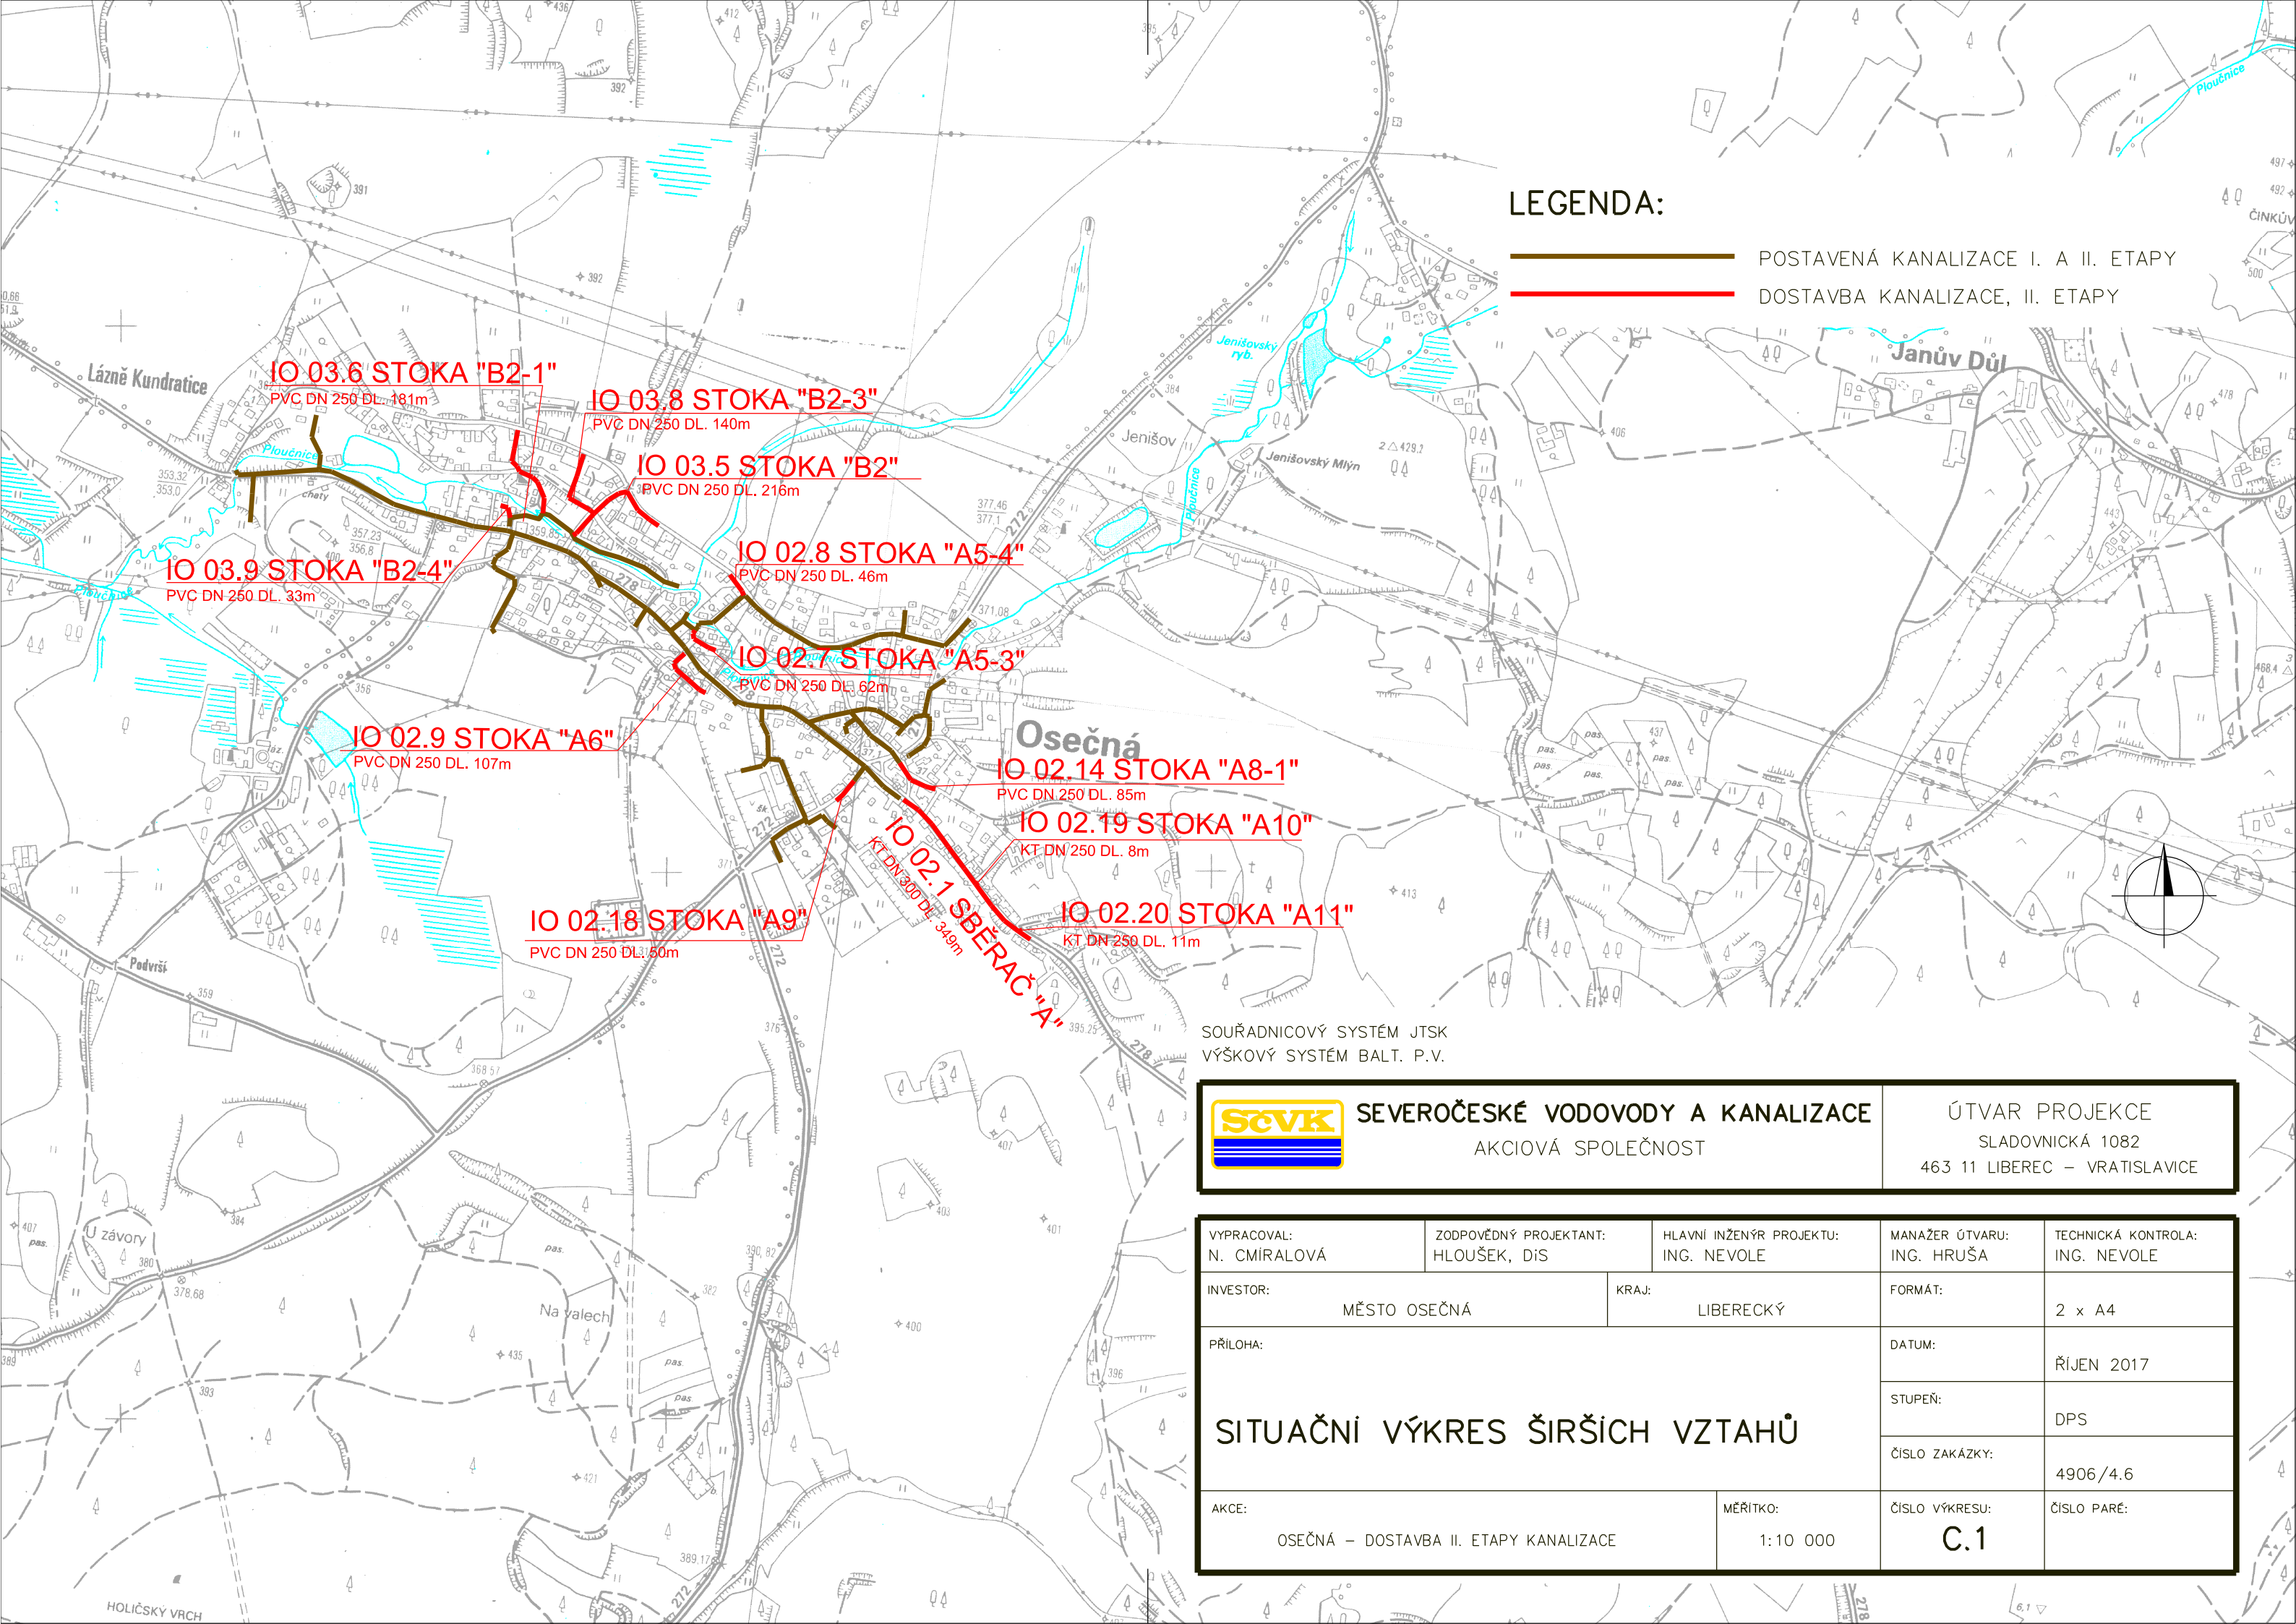

LEGENDA:

- POSTAVENÁ KANALIZACE I. A II. ETAPY
- DOSTAVBA KANALIZACE, II. ETAPY

SOUŘADNICOVÝ SYSTÉM JTSK
VÝŠKOVÝ SYSTÉM BALT. P.V.



SEVEROČESKÉ VODOVODY A KANALIZACE
AKCIOVÁ SPOLEČNOST

ÚTVAR PROJEKCE
SLADOVNICKÁ 1082
463 11 LIBEREC – VRATISLAVICE

VYPRACOVAL: N. CMÍRALOVÁ	ZODPOVĚDNÝ PROJEKTANT: HLOUŠEK, DiS	HLAVNÍ INŽENÝR PROJEKTU: ING. NEVOLE	MANAŽER ÚTVARU: ING. HRUŠA	TECHNICKÁ KONTROLA: ING. NEVOLE
INVESTOR: MĚSTO OSEČNÁ		KRAJ: LIBERECKÝ		FORMÁT: 2 x A4
PŘÍLOHA: SITUAČNÍ VÝKRES ŠIRŠÍCH VZTAHŮ			DATUM: ŘÍJEN 2017	
			STUPEŇ: DPS	
			ČÍSLO ZAKÁZKY: 4906/4.6	
AKCE: OSEČNÁ – DOSTAVBA II. ETAPY KANALIZACE		MĚŘITKO: 1:10 000	ČÍSLO VÝKRESU: C.1	ČÍSLO PARÉ: