


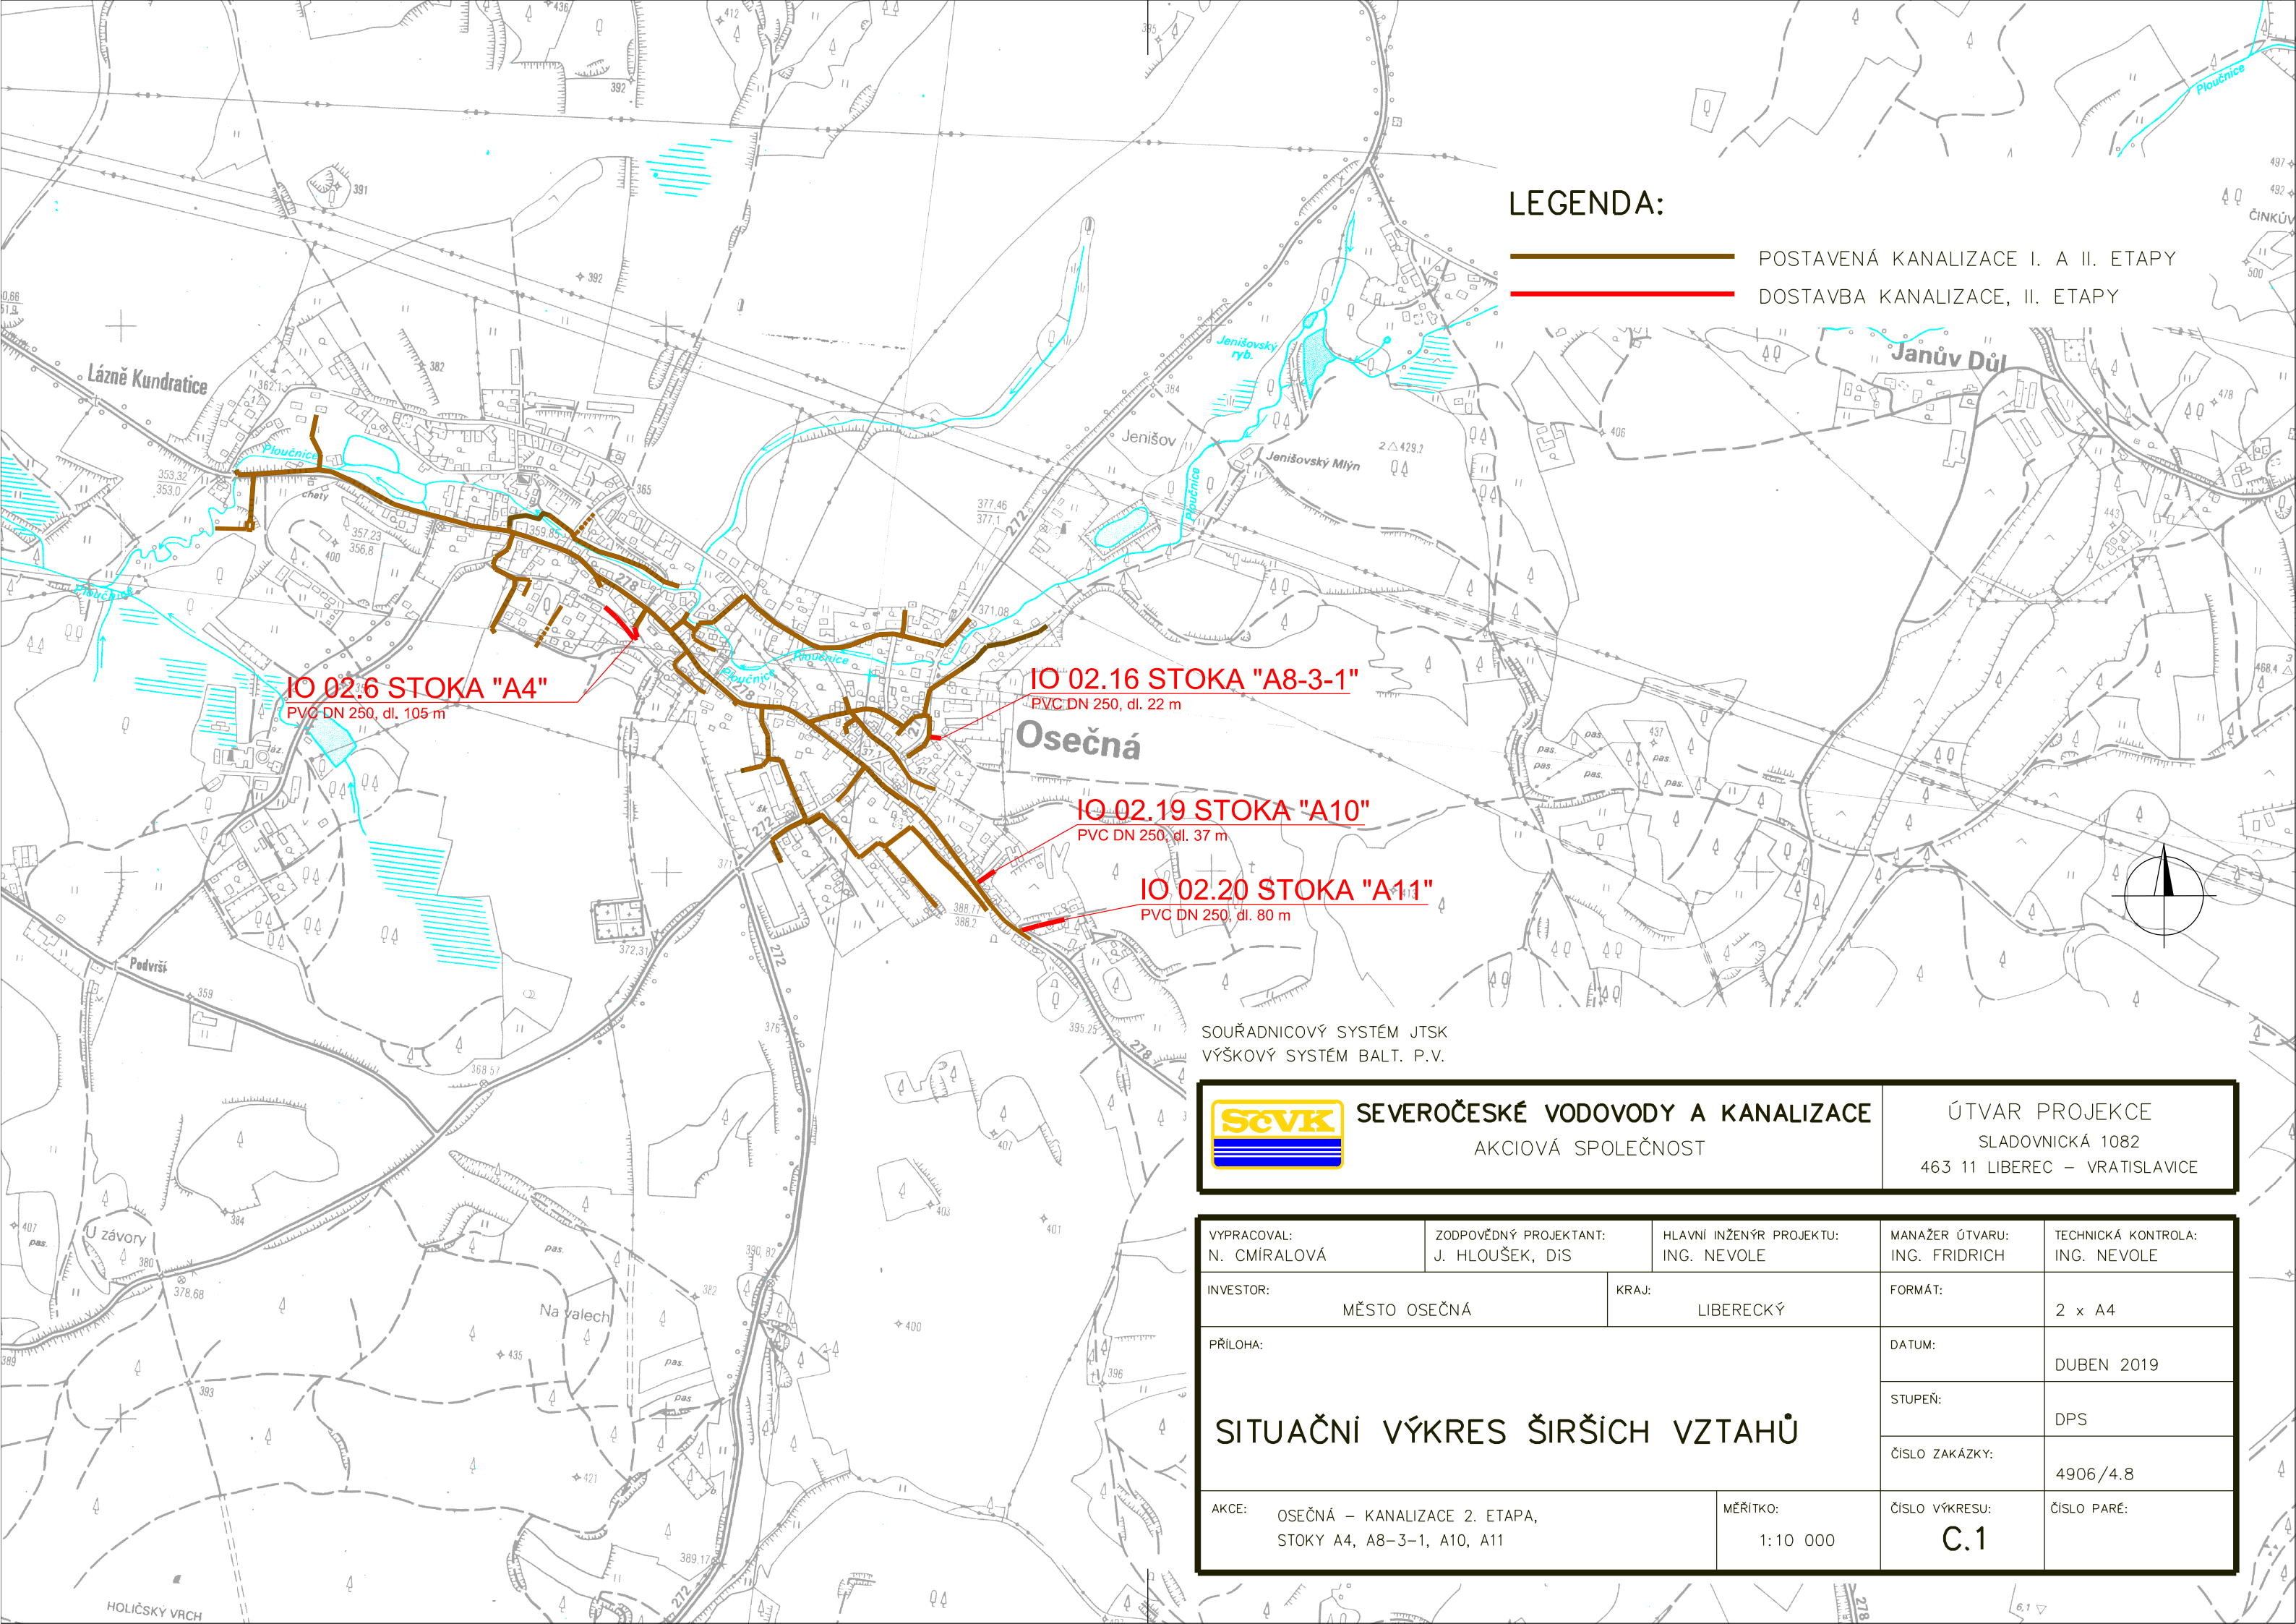

LEGENDA:

- POSTAVENÁ KANALIZACE I. A II. ETAPY
- DOSTAVBA KANALIZACE, II. ETAPY

SOUŘADNICOVÝ SYSTÉM JTSK
VÝŠKOVÝ SYSTÉM BALT. P.V.



SEVEROČESKÉ VODOVODY A KANALIZACE
AKCIOVÁ SPOLEČNOST

ÚTVAR PROJEKCE
SLADOVNICKÁ 1082
463 11 LIBEREC – VRATISLAVICE

VYPRACOVAL: N. CMÍRALOVÁ	ZODPOVĚDNÝ PROJEKTANT: J. HLOUŠEK, DiS	HLAVNÍ INŽENÝR PROJEKTU: ING. NEVOLE	MANAŽER ÚTVARU: ING. FRIDRICH	TECHNICKÁ KONTROLA: ING. NEVOLE
INVESTOR: MĚSTO OSEČNÁ		KRAJ: LIBERECKÝ		FORMÁT: 2 x A4
PŘÍLOHA: SITUAČNÍ VÝKRES ŠIRŠÍCH VZTAHŮ			DATUM:	DUBEN 2019
			STUPEŇ:	DPS
			ČÍSLO ZAKÁZKY:	4906/4.8
AKCE: OSEČNÁ – KANALIZACE 2. ETAPA, STOKY A4, A8–3–1, A10, A11		MĚŘITKO: 1:10 000	ČÍSLO VÝKRESU: C.1	ČÍSLO PARÉ: